




Comune di Qualiano (Na)

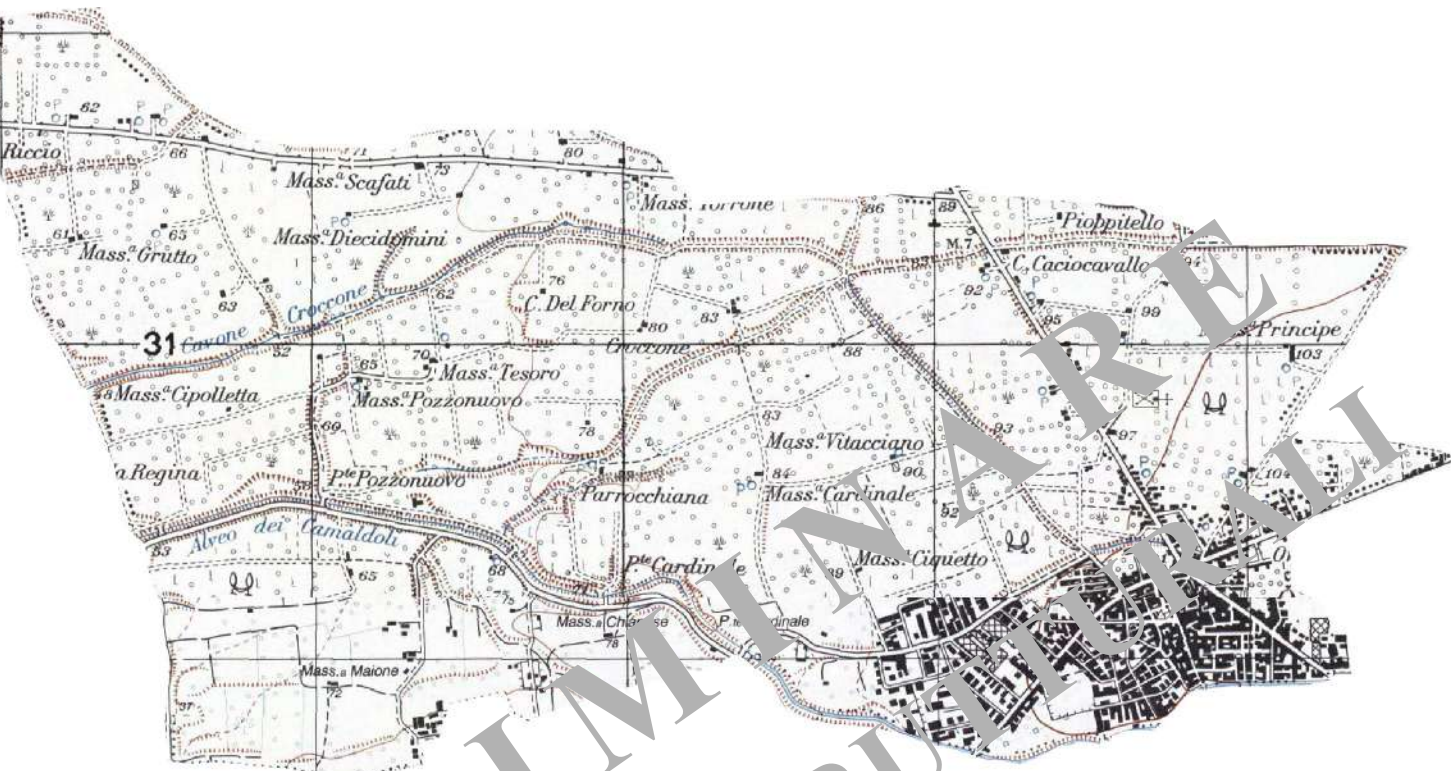

PIANO URBANISTICO COMUNALE

LEGGI 17.8.1942 N.1150, D.M. 2.4.1968 N.1444 LEGGE REGIONALE CAMPANIA 22.11.2004 N.16

REGOLAMENTO DI ATTUAZIONE PER IL GOVERNO DEL TERRITORIO N.5 DEL 4.8.2011

Elaborato

9

Opzioni preliminari

Scala

1/5.000

Progettista

Il Sindaco
Dott. Raffaele De Leonardis

Data

Gennaio
2020

Prof. Arch. Loreto Colombo

Assessore all'Urbanistica
Geom. Domenico Di Domenico

Informatica e GIS
Dott. Arch. Cristiano Mauriello

Il R.U.P.
Dott. Ing. Giuseppe Treccagnoli

Limite comunale

1 TUTELA E CONSERVAZIONE

Città originaria (limitatamente alla rete viaria storica e all'edilizia che conserva i caratteri tradizionali)

Aree agricole di particolare rilevanza agronomica

2 RIQUALIFICAZIONE

Aree consolidate della città recente

Aree di edilizia pubblica

Aree miste residenziali/produttive esistenti

Aree di consolidamento urbanistico e riqualificazione ambientale

Aree agricole periurbane

Cave dismesse - Bonifica e riqualificazione con destinazioni per attività collettive

3 TRASFORMAZIONE

Aree a prevalente destinazione produttiva di progetto

Aree destinate a complesso polisportivo e servizi pubblici di interesse generale e locale

Aree di ampliamento cimiteriale

Aree di ampliamento villa comunale

Attrezzature e servizi di interesse sovracomunale e locale esistenti

Tracciati viari di progetto e/o di ristrutturazione

Possibili tracciati viari di progetto

Tracciati viari da migliorare

Nodo viario da organizzare e attrezzare

Percorsi ciclo pedonali di progetto

Alveo dei Camaldoli

Alveo dei Camaldoli tratto tombato

Fasce di rispetto

Fascia di rispetto cimiteriale

Aree e nuclei di verde esistente

Agglomerato A.S.I. di Giugliano - Qualiano

