


Disciplina del territorio\*  
scala 1:25000

COMUNE DI QUALIANO


- LIMITI PROVINCIALI
- ..... LIMITI COMUNALI
- AREE E COMPONENTI DI INTERESSE NATURALISTICO**
  - ART. 33 AREE AD ELEVATA NATURALITÀ
  - ART. 34 AREE BOSCHIVE
  - ART. 35 LAGHI, BACINI E CORSI D'ACQUA E RELATIVE ZONE DI TUTELA
    - TORRENTE
    - ALTRI CORSI D'ACQUA
- AREE E COMPONENTI DI INTERESSE STORICO, CULTURALE E PAESAGGISTICO**
  - ART. 37 AREE ED EMERGENZE ARCHEOLOGICHE
  - ART. 38 CENTRI E NUCLEI STORICI
- AREE E COMPONENTI DI INTERESSE RURALE**
  - ART. 46 AREE AGRICOLE DI PARTICOLARE RILEVANZA AGRONOMICA
  - ART. 47 AREE AGRICOLE DI PARTICOLARE RILEVANZA PAESAGGISTICA
  - ART. 48 AREE AGRICOLE PERIURBANE
  - ART. 49 AREE AGRICOLE ORDinarie
- AREE E COMPONENTI DI INTERESSE URBANO**
  - ART. 51 INSEDIAMENTI URBANI PREVALENTEMENTE CONSOLIDATI
  - ART. 52 AREE DI CONSOLIDAMENTO URBANISTICO E DI RIQUALIFICAZIONE AMBIENTALE
  - ART. 53 AREE DI INTEGRAZIONE URBANISTICA E DI RIQUALIFICAZIONE AMBIENTALE
  - ART. 55 AREE E COMPLESSI PER INSEDIAMENTI PRODUTTIVI SOVRAMUNICIPALI
  - ART. 56 AREE E COMPLESSI PER SERVIZI E ATTREZZATURE PUBBLICHE SOVRAMUNICIPALI
  - ART. 57 IMPIANTI TECNOLOGICI

- AREE DI CRITICITÀ O DI DEGRADO**
  - ART. 61 AREE DI RECUPERO E RIQUALIFICAZIONE PAESAGGISTICA
- NODI E RETI PER LA CONNETTIVITÀ TERRITORIALE**
  - ART. 62 RETI INFRASTRUTTURALI PER LA MOBILITÀ
- DI RETE FERROVIARIA**
  - LINEA AVAD
  - LINEA 1 BINARIO
  - LINEA 2 BINARI
  - NUOVE LINEE FERRATE
  - RADDOPPIO LINEA FERRATA
  - STAZIONI E FERMATE FERROVIARIE
  - ADEGUAMENTO LINEA FERRATA A LINEA FERROVIARIA
  - TRAM PROVINCIALE
  - METROPOLITANA SORRENTINA
  - DI RETE STRADALE PRIMARIA
  - AUTOSTRADA TANGENZIALE E AREE
  - STRADE URBANE ED EXTRAURBANE PER LA VIABILITÀ PRIMARIA
  - NUOVE STRADE
  - BIVINDOLI RETE STRADALE PRIMARIA
  - PI NODI INTERMODALI
  - NODI INTERMODALI
  - DI RETE DEI PRINCIPALI PERIODI CICLOPEDONALI EXTRAURBANI
  - ITINERARI CICLOPEDONALI

\*Proposta di PTC - Aggiornamento 2013

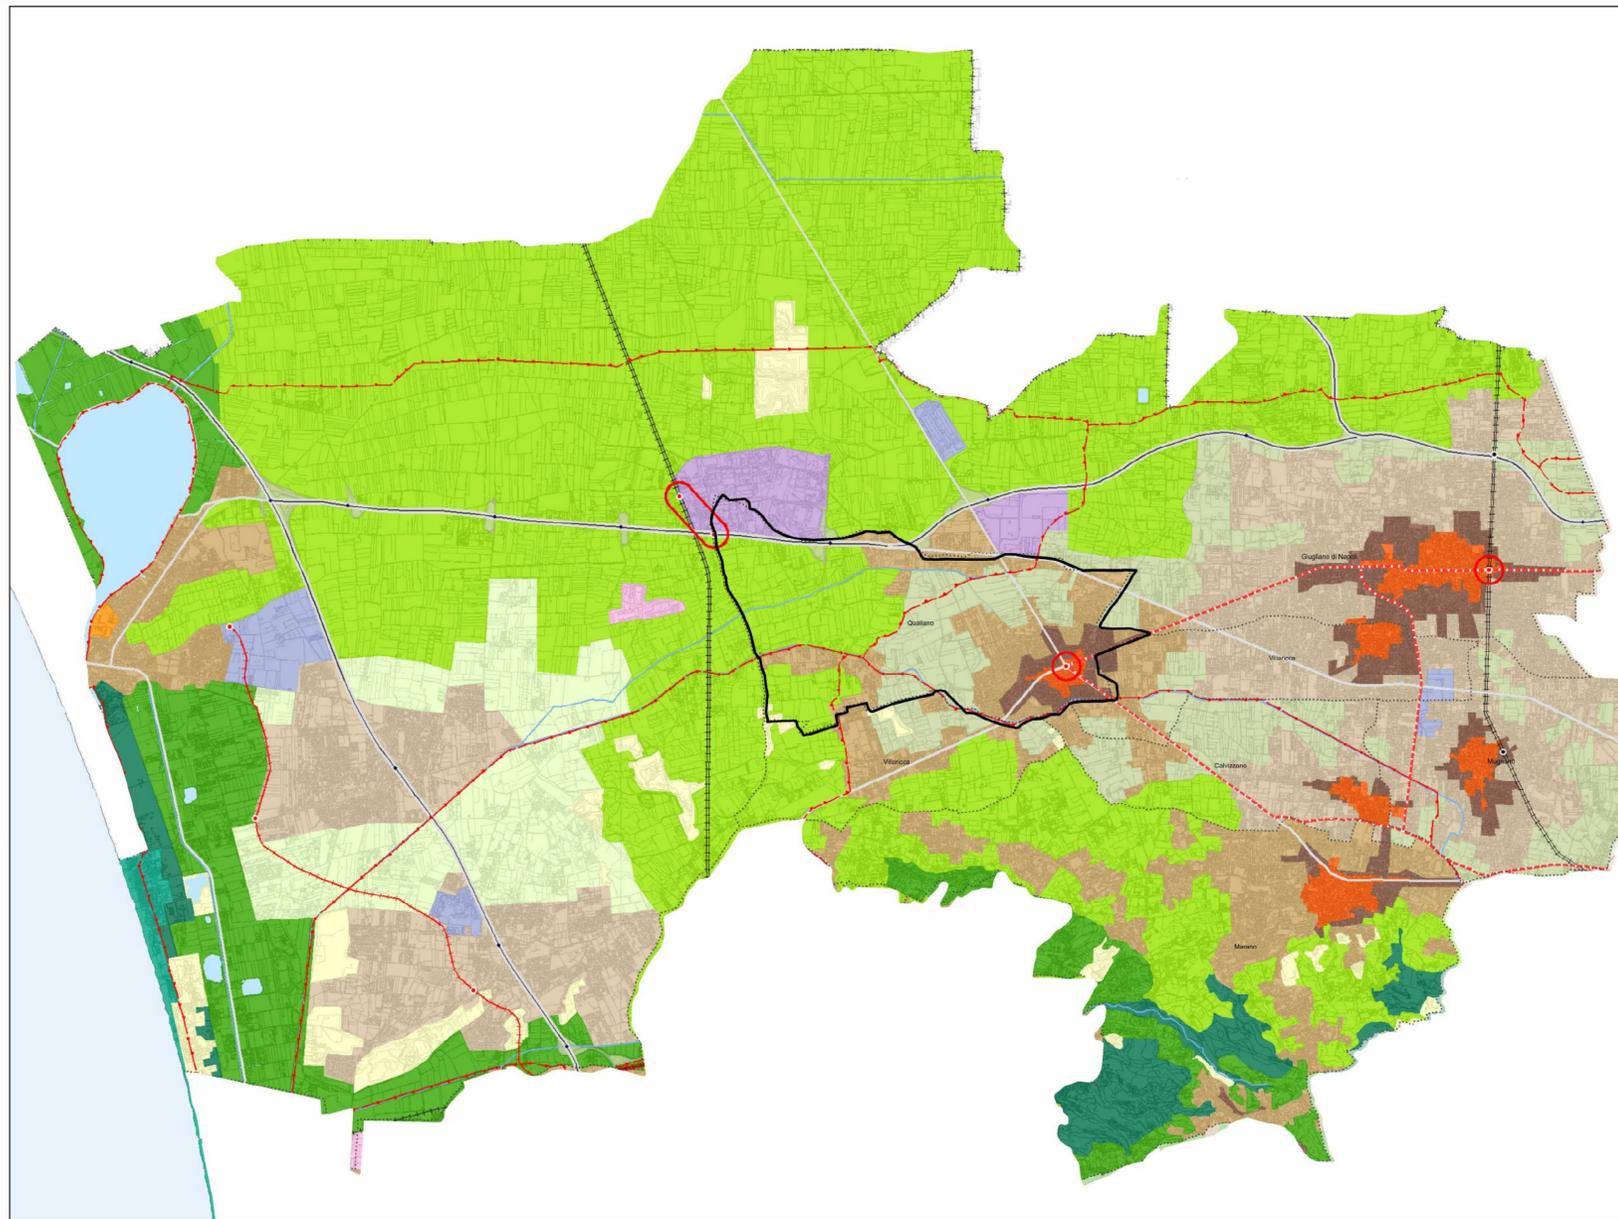

Area programma 5 - Centralità giuglianesi

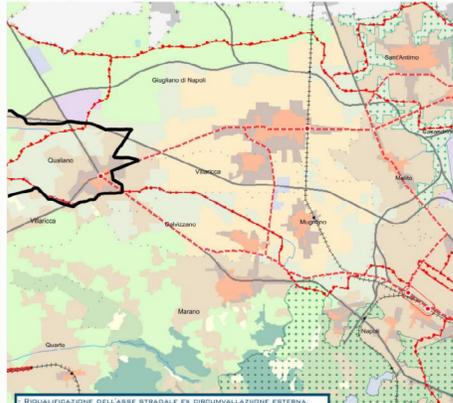

DISCIPLINA DEL TERRITORIO


- AREE BOSCHIVE
- AREE AGRICOLE DI PARTICOLARE RILEVANZA PAESAGGISTICA
- AREE AGRICOLE DI PARTICOLARE RILEVANZA AGRONOMICA
- AREE AGRICOLE PERIURBANE
- AREE AGRICOLE ORDinarie
- CENTRI E NUCLEI STORICI
- INSEDIAMENTI URBANI PREVALENTEMENTE CONSOLIDATI
- AREE DI CONSOLIDAMENTO URBANISTICO E DI RIQUALIFICAZIONE AMBIENTALE
- AREE DI INTEGRAZIONE URBANISTICA E DI RIQUALIFICAZIONE AMBIENTALE
- AREE DI RECUPERO E RIQUALIFICAZIONE PAESAGGISTICA
- POLI SPECIALISTICI PRODUTTIVI
- AREE E COMPLESSI PER SERVIZI E ATTREZZATURE PROVINCIALI

DISCIPLINA DEL TERRITORIO

- LIMITI PROVINCIALI
- ..... LIMITI COMUNALI
- TERRITORIO URBANO
- AREE NATURALI ISTITUZIONALMENTE TULATE**
  - AREE PARCO PROVINCIALI
  - PARCHI E RISERVE DI INTERESSE REGIONALE E NAZIONALE
- INTERVENTI SUL SISTEMA DI MOBILITÀ**
  - RADDOPPIO LINEA CIRCUMFLEGREA
  - TRAM PROVINCIALE
  - ITINERARI CICLOPEDONALI
  - NODI INTERMODALI METROPOLITANI


- RIQUALIFICAZIONE DELL'ASSE STRADALE EX CIRCONVALLAZIONE ESTERNA, TRA MUGLIANO E QUALIANO, CON L'INNEBBIMENTO DI SERVIZI SOCIALI E CULTURALI
- POLO DELLE ARTI E DELLA CULTURA
- DISEGNO DEGLI SPAZI APERTI
- RISTRUTTURAZIONE DELLE AREE RESIDENZIALI FINALIZZATE AL MIGLIORAMENTO DELLA QUALITÀ URBANA

Schema di riassetto policentrico e reticolare del territorio

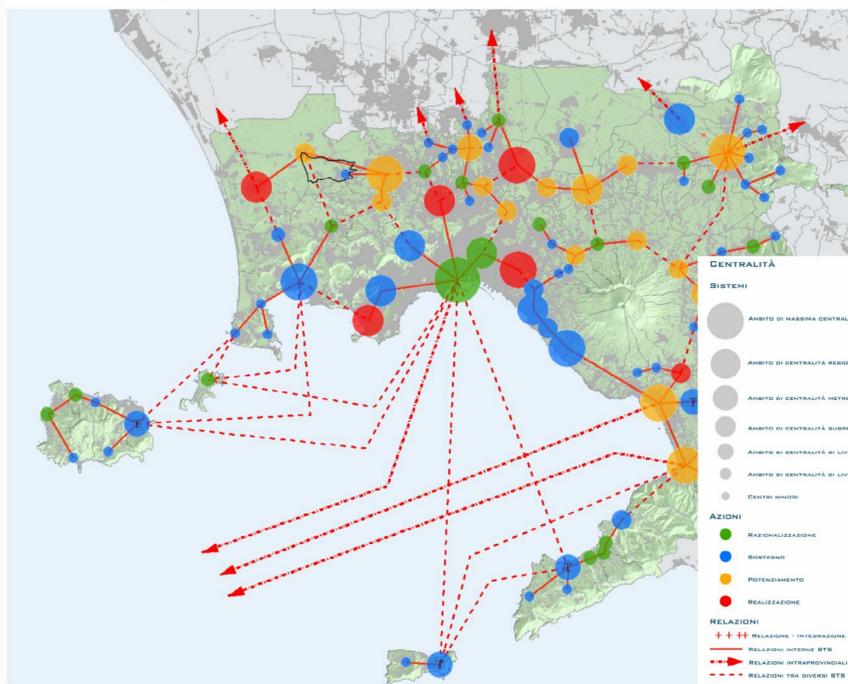


- CENTRALITÀ**
  - AMBITO DI MASSIMA CENTRALITÀ
  - AMBITO DI CENTRALITÀ REGIONALE
  - AMBITO DI CENTRALITÀ METROPOLITANA
  - AMBITO DI CENTRALITÀ SUBPROVINCIALE
  - AMBITO DI CENTRALITÀ DI LIVELLO SOVRAMUNICIPALE
  - AMBITO DI CENTRALITÀ DI LIVELLO LOCALE
  - CENTRI MINORI
- AZIONI**
  - RAZIONALIZZAZIONE
  - BOSCHING
  - POTENZIAMENTO
  - REALIZZAZIONE
- RELAZIONI**
  - RELAZIONE INTERURBANA
  - RELAZIONE INTERNA SITE
  - RELAZIONE INTERPROVINCIALE
  - RELAZIONE TRA DIVERSI SITE

Arete naturalistiche istituzionalmente tutelate e corridoi ecologici

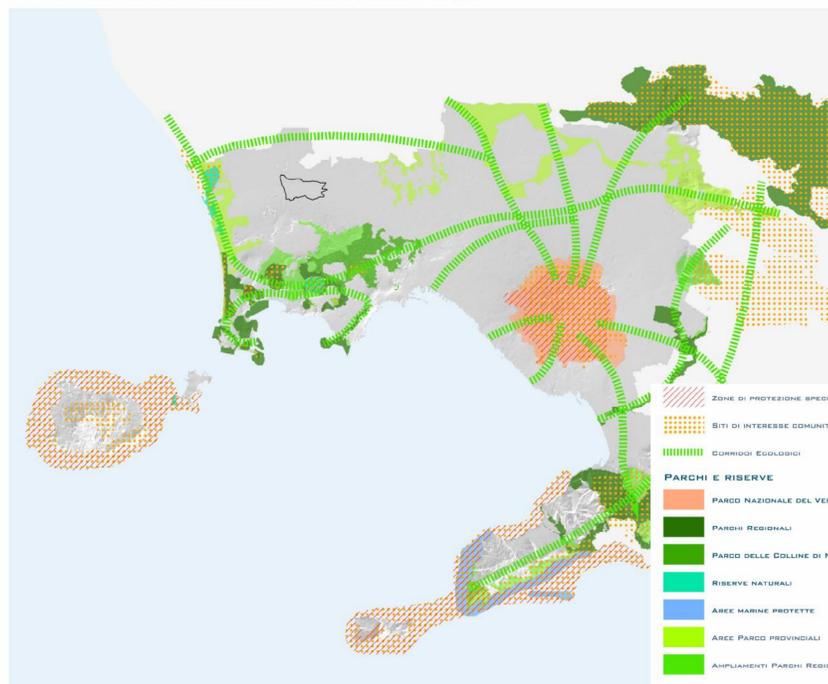

- ZONE DI PROTEZIONE SPECIALE
- SITI DI INTERESSE COMUNITARIO
- CORRIDOI ECOLOGICI
- PARCHI E RISERVE**
  - PARCO NAZIONALE DEL VESUVIO
  - PARCHI REGIONALI
  - PARCO DELLE COLLINE DI NAPOLI
  - RISERVE NATURALI
  - AREE MARINE PROTETTE
  - AREE PARCO PROVINCIALI
  - AMPLIAMENTI PARCHI REGIONALI

Componenti della rete ecologica provinciale

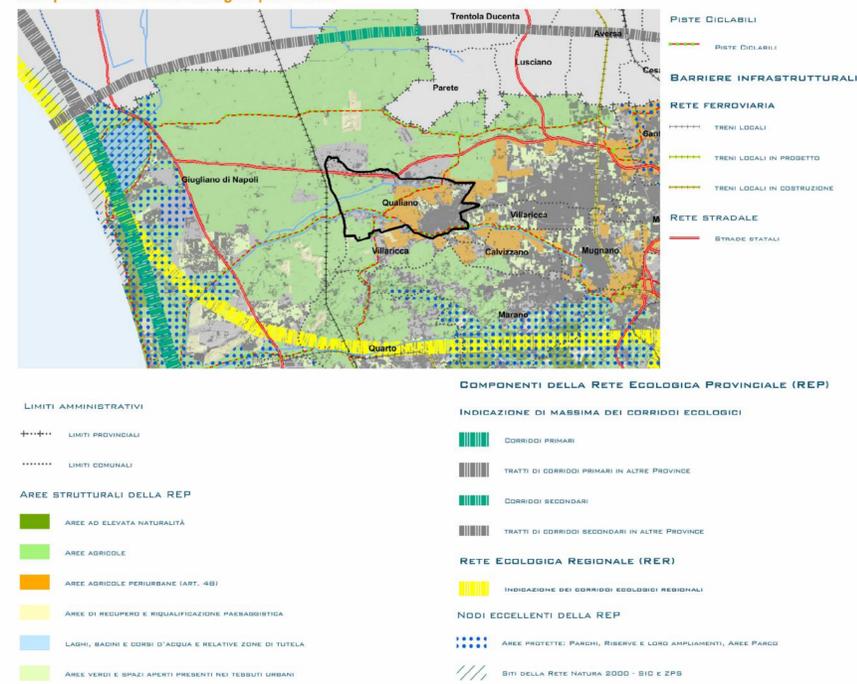

- PISTE CICLABILI**
  - PISTE DICHLARI
- BARRIERE INFRASTRUTTURALI**
- RETE FERROVIARIA**
  - TRENI LOCALI
  - TRENI LOCALI IN PROGETTO
  - TRENI LOCALI IN COSTRUZIONE
- RETE STRADALE**
  - STRADE STATALI
- LIMITI AMMINISTRATIVI**
  - LIMITI PROVINCIALI
  - LIMITI COMUNALI
- AREE STRUTTURALI DELLA REP**
  - AREE AD ELEVATA NATURALITÀ
  - AREE AGRICOLE
  - AREE AGRICOLE PERIURBANE (ART. 48)
  - AREE DI RECUPERO E RIQUALIFICAZIONE PAESAGGISTICA
  - LAGHI, BACINI E CORSI D'ACQUA E RELATIVE ZONE DI TUTELA
  - AREE VERDI E SPAZI APERTI PRESENTI NEI TESSUTI URBANI
- COMPONENTI DELLA RETE ECOLOGICA PROVINCIALE (REP)**
  - INDICAZIONE DI MASSIMA DEI CORRIDOI ECOLOGICI
    - CORRIDOI PRIMARI
    - TRATTI DI CORRIDOI PRIMARI IN ALTRE PROVINCE
    - CORRIDOI SECONDARI
    - TRATTI DI CORRIDOI SECONDARI IN ALTRE PROVINCE
  - RETE ECOLOGICA REGIONALE (RER)**
    - INDICAZIONE DEI CORRIDOI ECOLOGICI REGIONALI
  - NODI ECCELLENTI DELLA REP**
    - AREE PROTETTE: PARCHI, RISERVE E LORO AMPLIAMENTI, AREE PARCO
    - SITI DELLA RETE NATURA 2000 - SIC E ZPS