

Piano Urbanistico Comunale

ai sensi della L.r. 16/2004 e ss.mm.ii.

Preliminare di Piano

Elaborato: Documento strategico

Tavola 1 - Quadro strutturale

Progettista:
Ing. S. Costantino


Coordinamento scientifico:
Arch. E.D. Moccia
Ing. A. Sgobbo

Il R.U.P.:
Ing. S. Costantino


L'assessore ai L.L. P.P. Edilizia Pubblica e
Privata, Pianificazione del Territorio:
D. Morgera

Il sindaco:
L. De Luca

Paesaggio agricolo

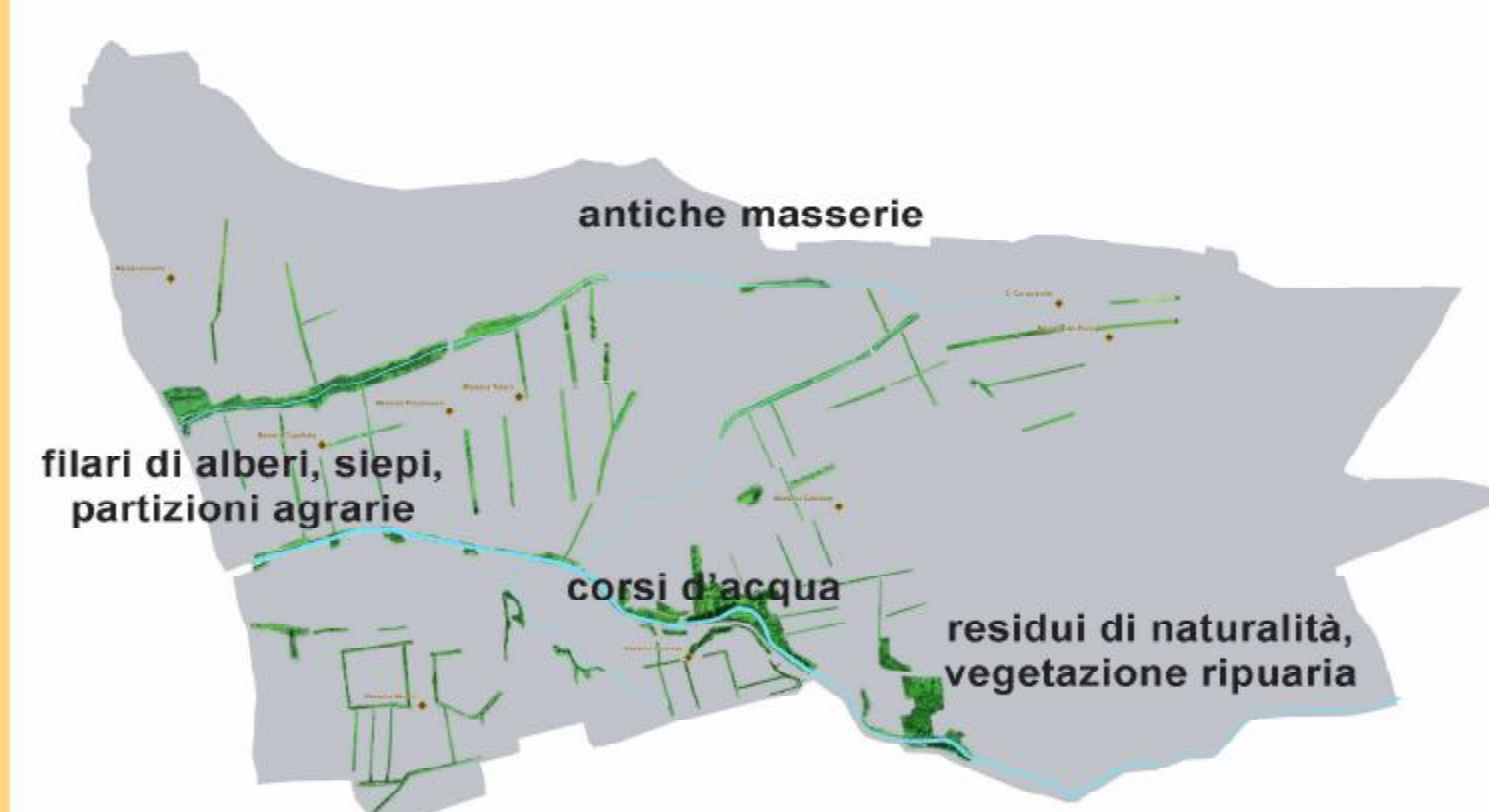

Sistema insediativo

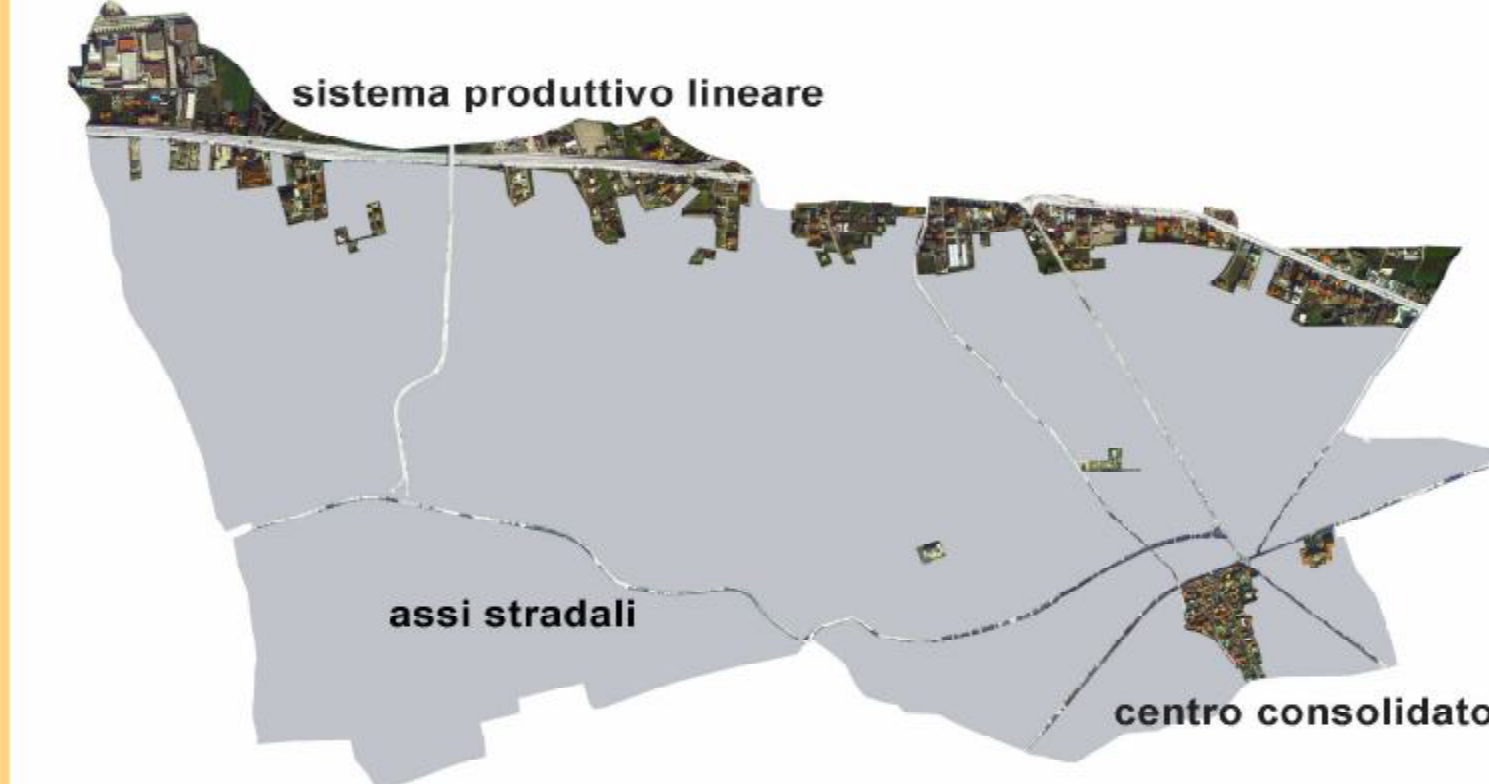

Luoghi di aggregazione

