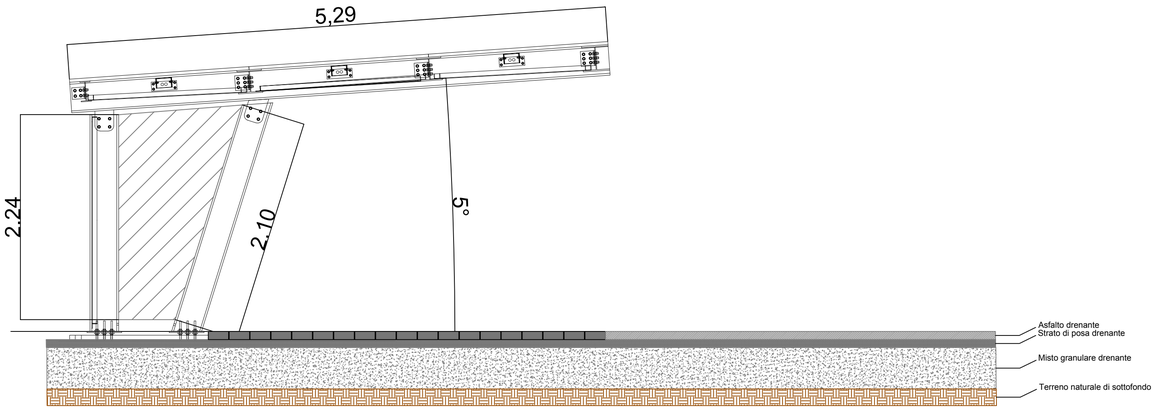

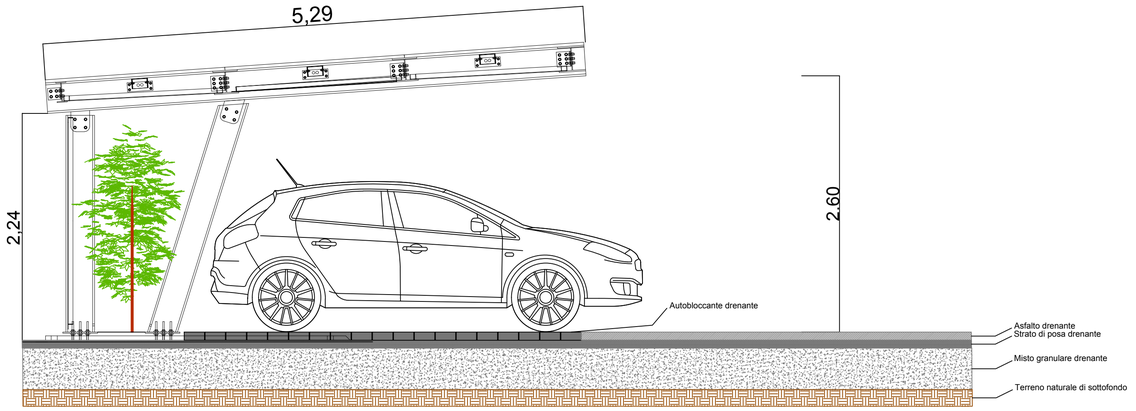

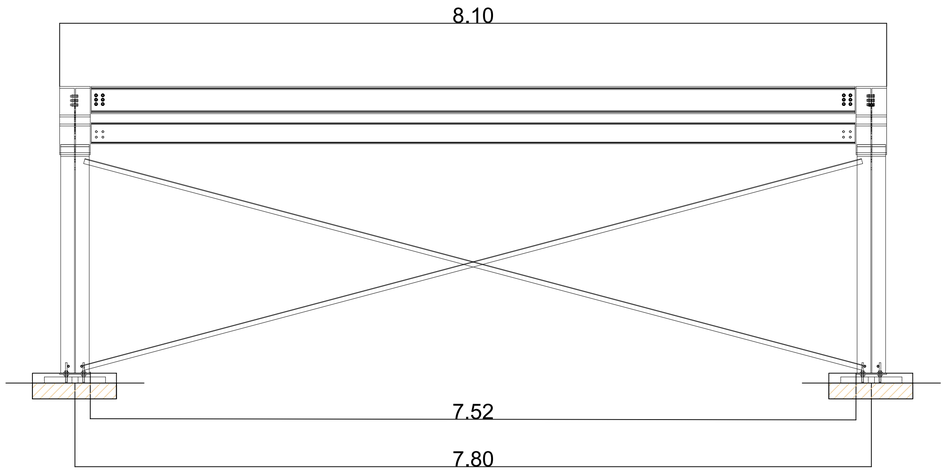

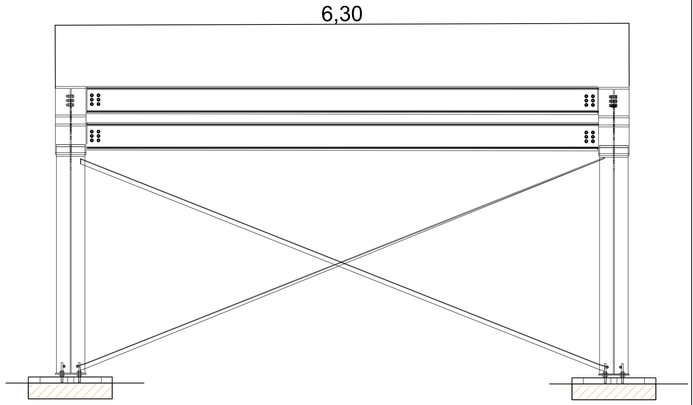

Committente:

AMBIO S.R.L

sede legale a Riccione (RN), 47838, in via Ugo Bassi n.46, C.F./P.iva 00914450408

Titolo del progetto:

Richiesta rialscio di

PERMESSO DI COSTRUIRE

Realizzazione di un parcheggio a raso con installazione di pensiline fotovoltaiche

Descrizione lavoro:

STATO DI PROGETTO

Prospetti e sezioni

Elaborato n°
EG_07

Rev.	Descrizione	Data	Timbro
1	Emissione	18/07/2025	
2			
3			
4			

Scala
1:500

Comune	Provincia	Regione	
Riccione	Rimini	Emilia Romagna	
Foglio	**Particella**	**Latitudine**	**Longitudine**
3	240 - 2212 - 3005 - 3007 - 3009 - 3011 - 3014	44°00'56.9"	12°38'07.9"

Progettisti

Skyline Studio
Via Garibaldi ,10
41033 - Concordia sulla Secchia (MO)
P.iva 03323280366

Skyline Studio

Individuazione terreno

Il presente disegno è proprietà esclusiva di Skyline Studio. A termine di legge è vietato riprodurre o comunicare a terzi il contenuto del presente disegno