

RICCIONE



VARIANTE AL REGOLAMENTO URBANISTICO EDILIZIO.

“Realizzazione di nuovo parcheggio a raso con installazione di pensiline fotovoltaiche, nell’area denominata Ambio”


Procedimento Unico ex Art.53 della L.R. n.24/2017

TAVOLA 1/A-B


Stralcio elaborato Tavola RUE Vigente e Variato

REGOLAMENTO URBANISTICO EDILIZIO
MODIFICHE CARTOGRAFICHE AL RUE - ex Art. 53 L.R. 24/2017

STRALCIO
TAVOLA **1** quadro **A - B**
**ARTICOLAZIONE DEGLI AMBITI URBANI
IN ZONE E TRASFORMAZIONI TERRITORIALI**

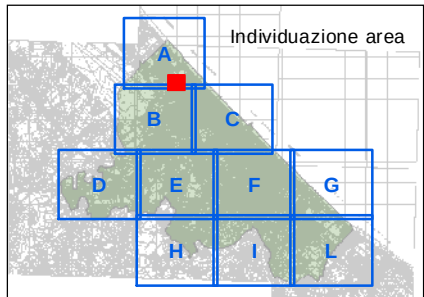

SCALA **1:2.000**

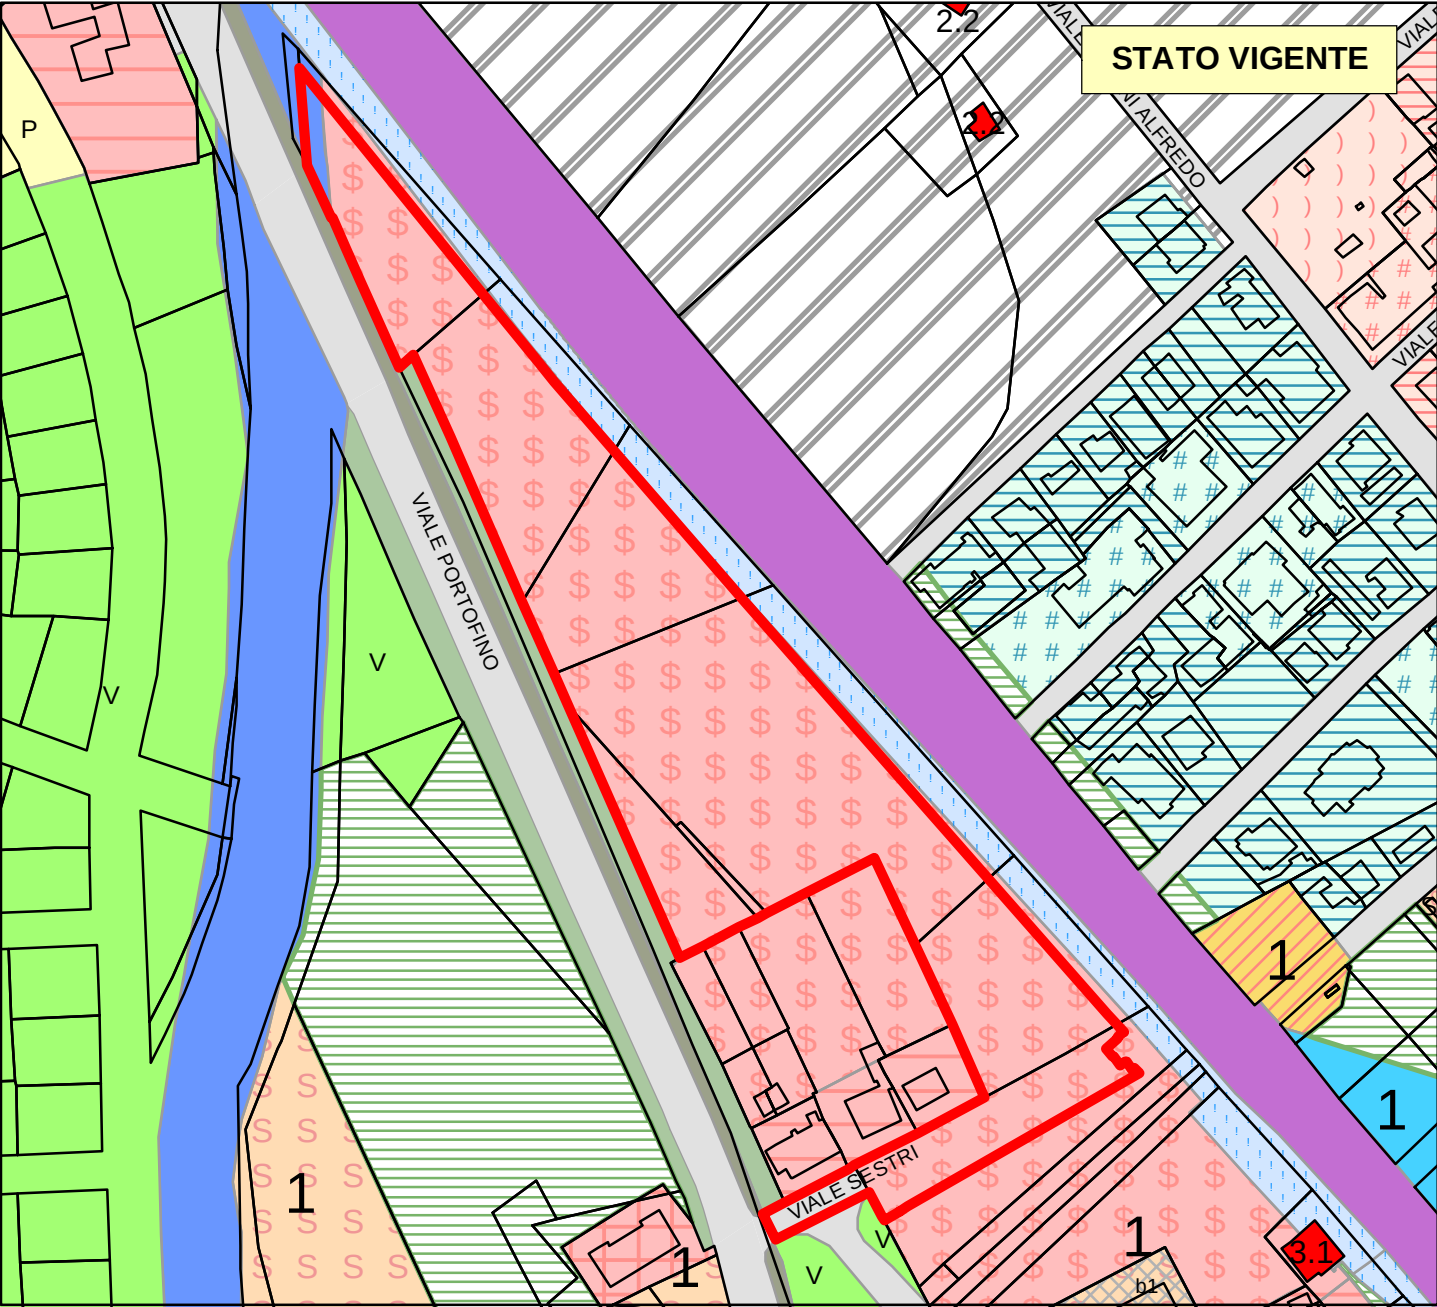

LEGENDA

 parte oggetto di modifica

CAPO 1.1 - DISPOSIZIONI GENERALI

 Art. 1.1.5 ter - Ambiti territoriali oggetto di procedimenti unici ex Art. 53 della L.R. 247/2017 e relative schede

CAPO 4.2 - AMBITI URBANI CONSOLIDATI
PREVALENTEMENTE RESIDENZIALI

Articolazione degli ambiti

 Acr5 - Art. 4.2.1 comma 1 lett. e - Zone residenziali, miste e terziarie, in corso di attuazione sulla base di Piani Urbanistici Attuativi approvati.

