


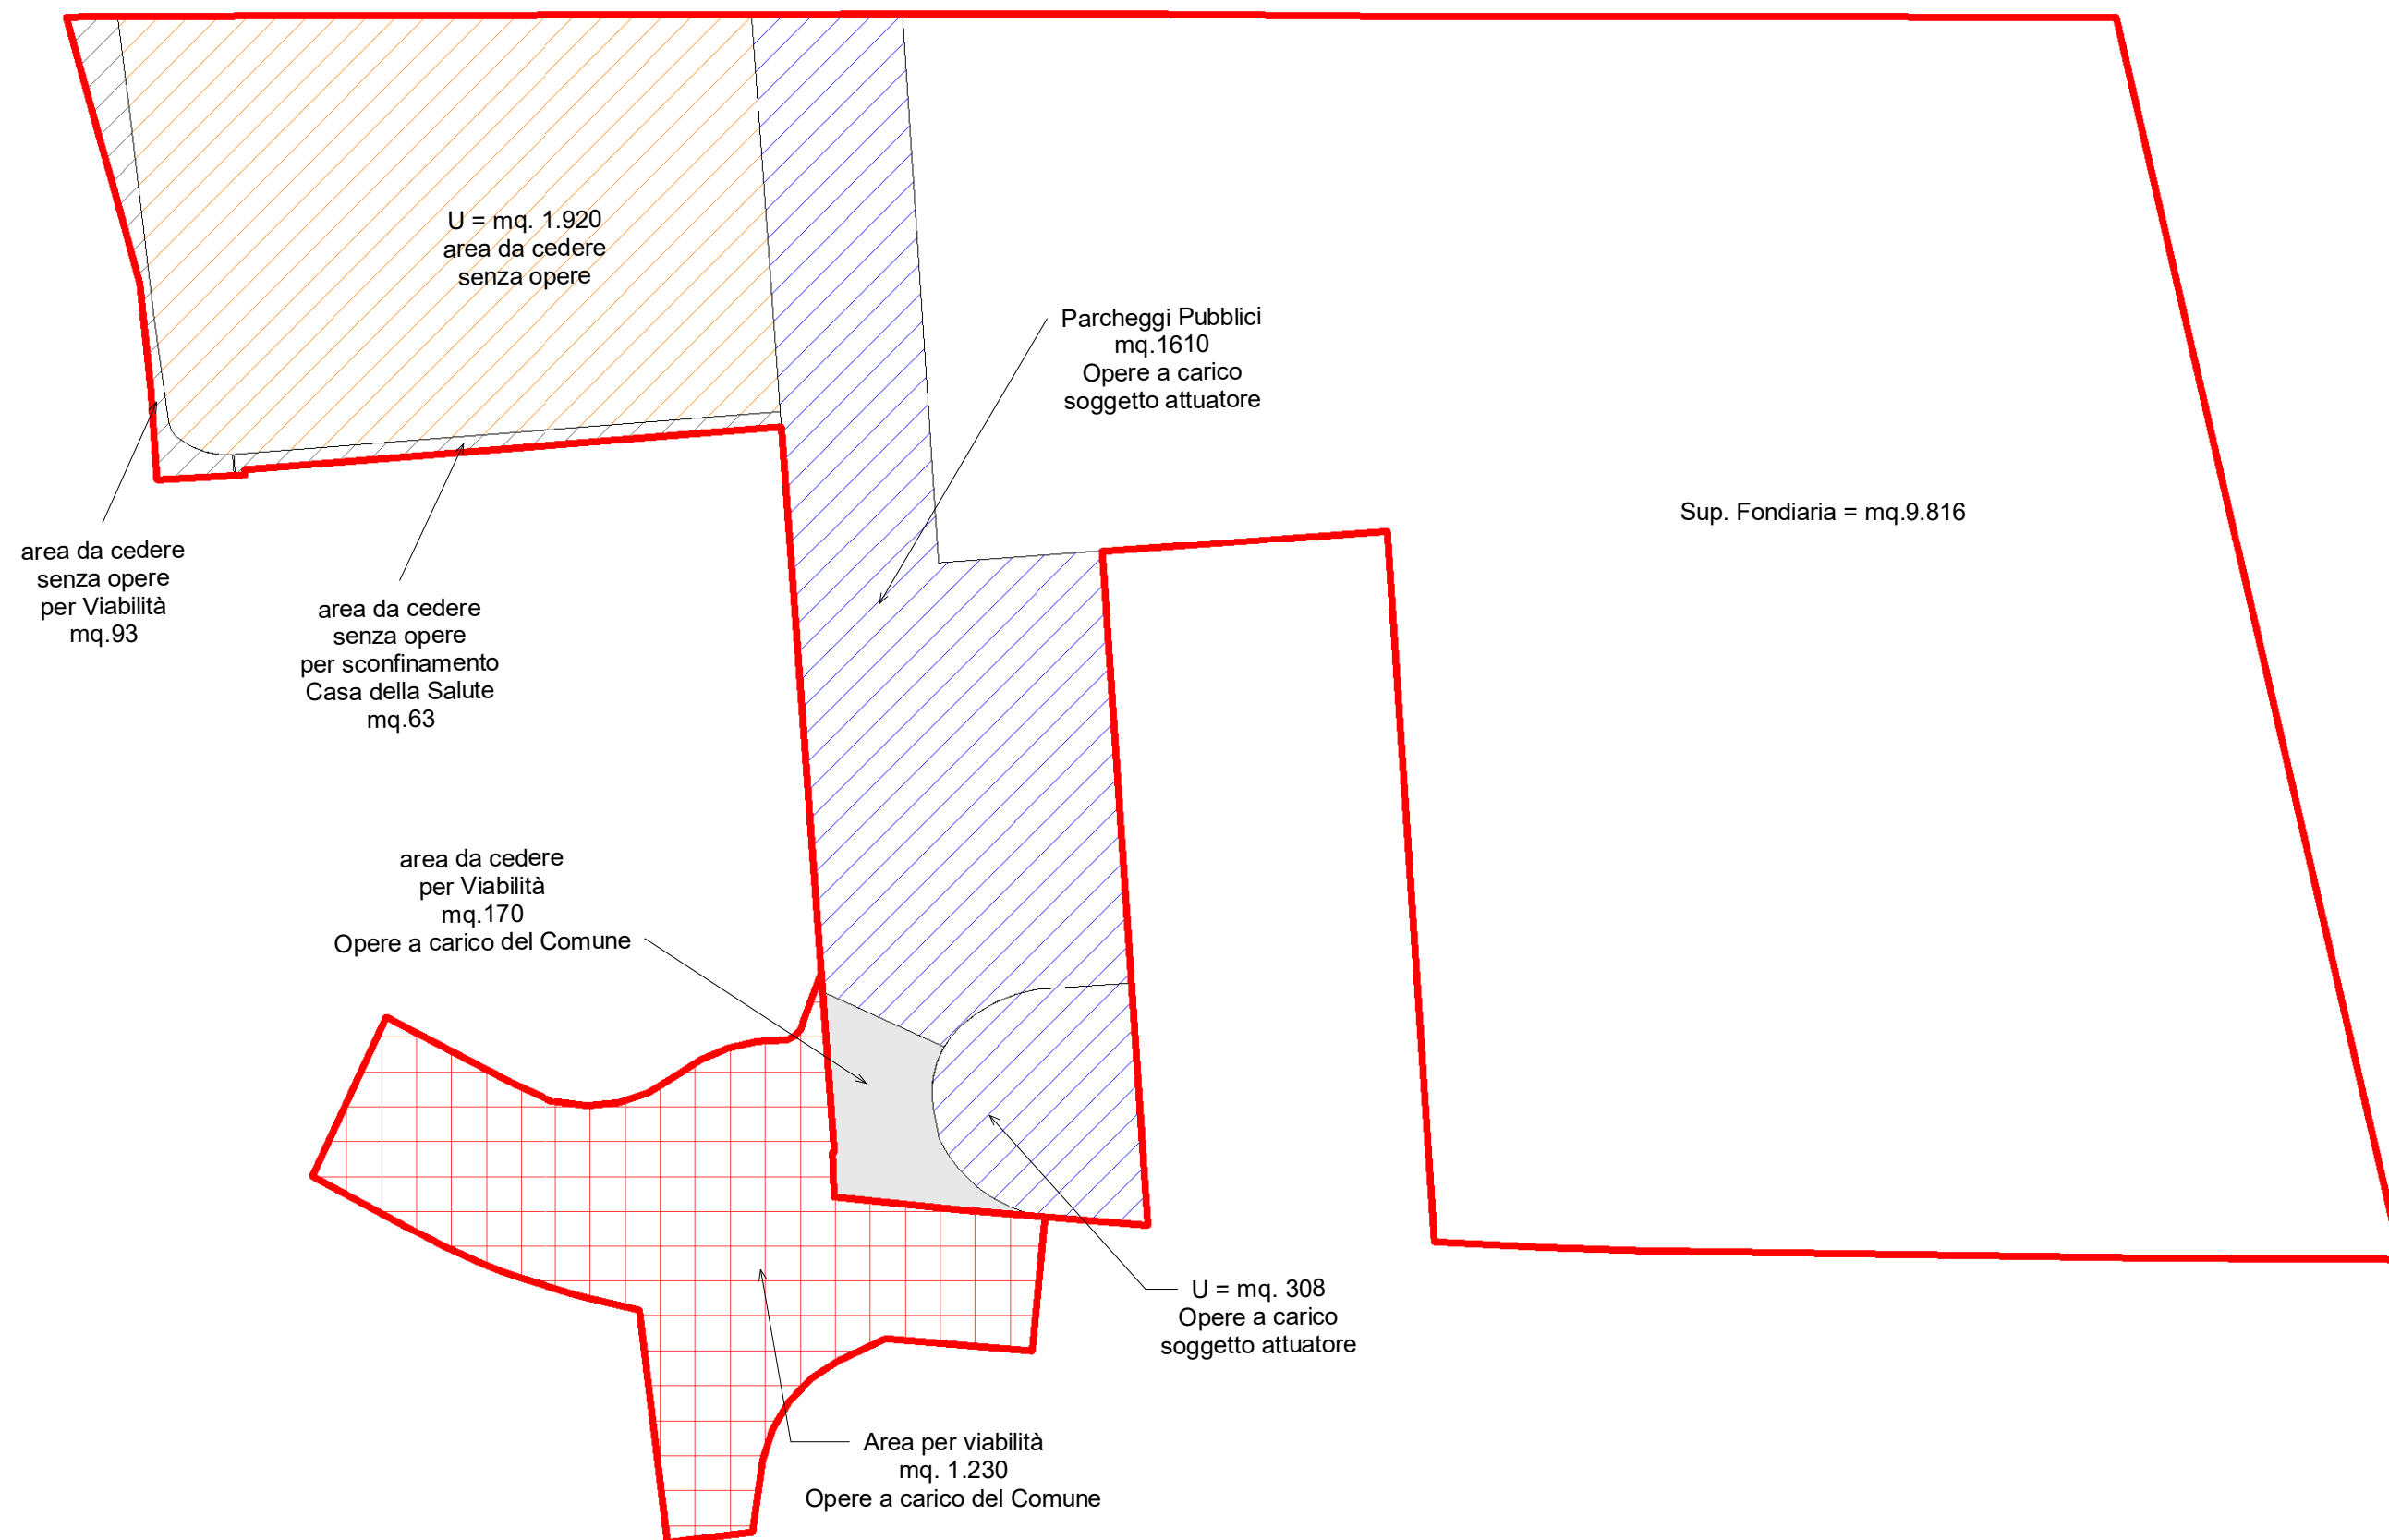

Permesso di Costruire con Procedimento Unico ai sensi dell'art. 53 comma 1 Lett. a _ L.R. 24/2017 in variante al RUE Vigente per la realizzazione di nuova CRA PRIMAVERA

Riccione

Via Veneto/Via Pavia

**Coop. Sociale l'Aquilone
s.c.s.r.l. - O.n.l.u.s.**

Progettista

Arch. Gianpiero Pirazzini

**Individuazione Competenza
Opere**

Tav.

Unica

Scala 1 : 600