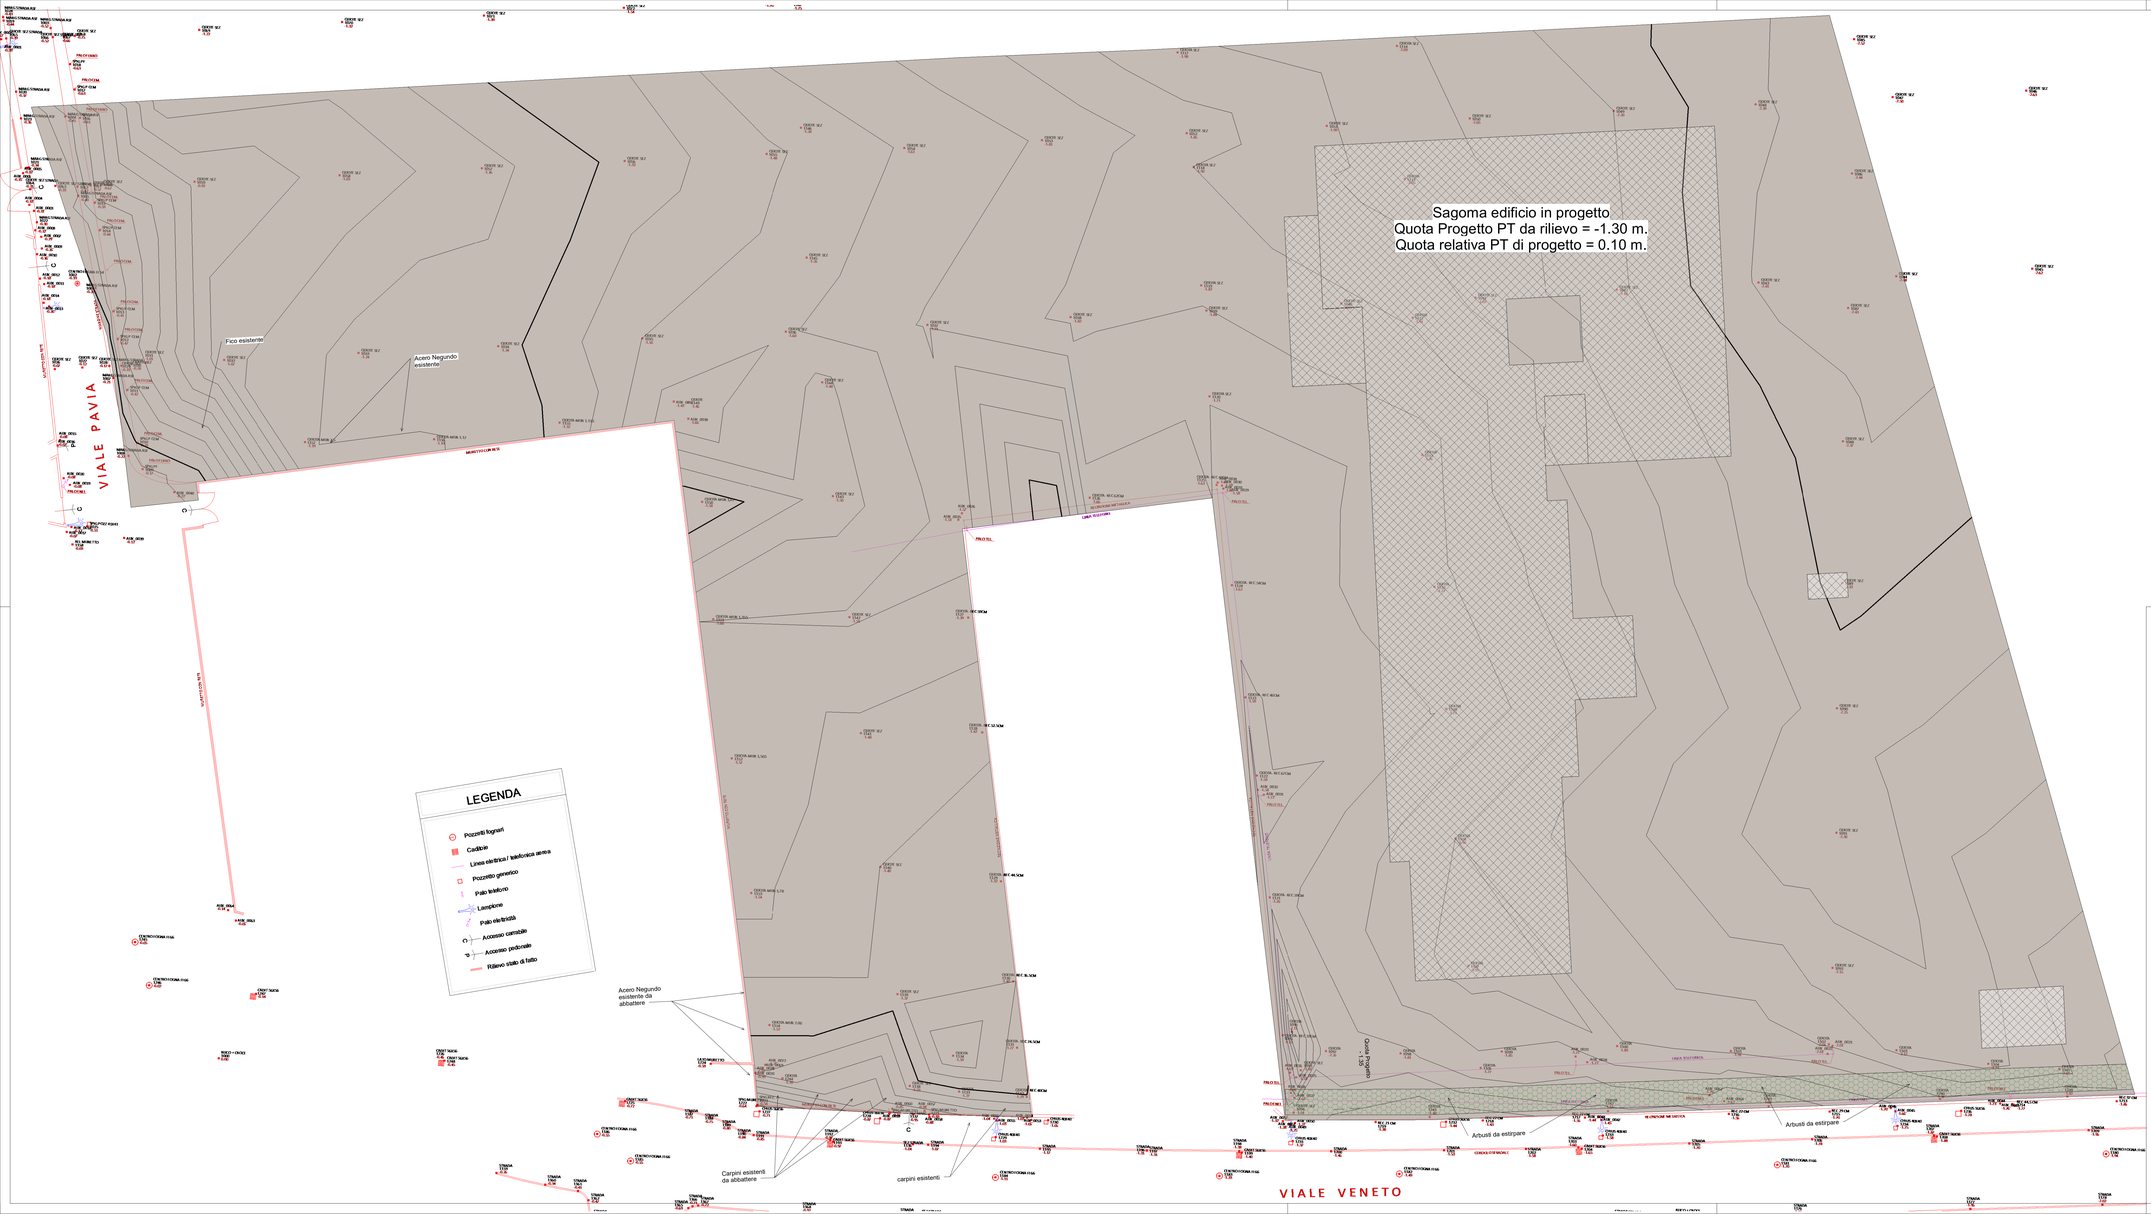

Proprietà/Committente

Riccione

Via Veneto/Via Pavia

Permesso di Costruire con Procedimento Unico ai sensi dell'art. 53 comma 1 Lett. a _ L.R. 24/2017 in variante al RUE Vigente per la realizzazione di nuova CRA PRIMAVERA

Staff Progettazione

Responsabili di Progetto:
Management e Coord. Generale — Arch Gianpiero Pirazzini
Tel 335 5980758 - gianpiero@gianpieropirazzini.it
Prog. Architettonico — Arch. Gianpiero Pirazzini
Prog. Strutture — Ing. Carlo Triacca
Prog. Impianti climatizz. e meccanici — P.Termotecnico Oualid Khamal
Prog. Impianti elettrici e speciali — Ing. Pietro Molesini
Prog. Prevenzione Incendi — Geom. Carlo Ballista
Sicurezza C.S.E. — Geom. Massimo Giorgetti
Prog. Idraulico — Ing. Annalisa Copioli
Prog. Ambiente — Studio Tecnico ESA - Dott.ssa Alice Barbieri

Collaboratori:
Geom. Paolo Zaghini
P.I. Gianmario Baldassarri

Numero Tav. **02**

Planimetria - Rilievo Topografico

Responsabile dei Lavori	Direzione Lavori Generale	Arch. Gianpiero Pirazzini	Project Monitor
	Direzione Lavori Strutture		

Rev. B							Timbro e Firma Resp. di Progetto	
Rev. A								
Emissione/Revisione								
Cod.Commessa	Nome file	Comune RC	Fase Prog.	Argomento	Elaborato 02	Rev.	Scala 1 : 200	
Data 15-01-2025	Redatto	Controllato		Verificato Controllore		Approvato Supervisore		

I diritti di proprietà, diffusione e riproduzione di questo documento sono riservati all'Arch. Gianpiero Pirazzini in conformità alle vigenti normative in materia