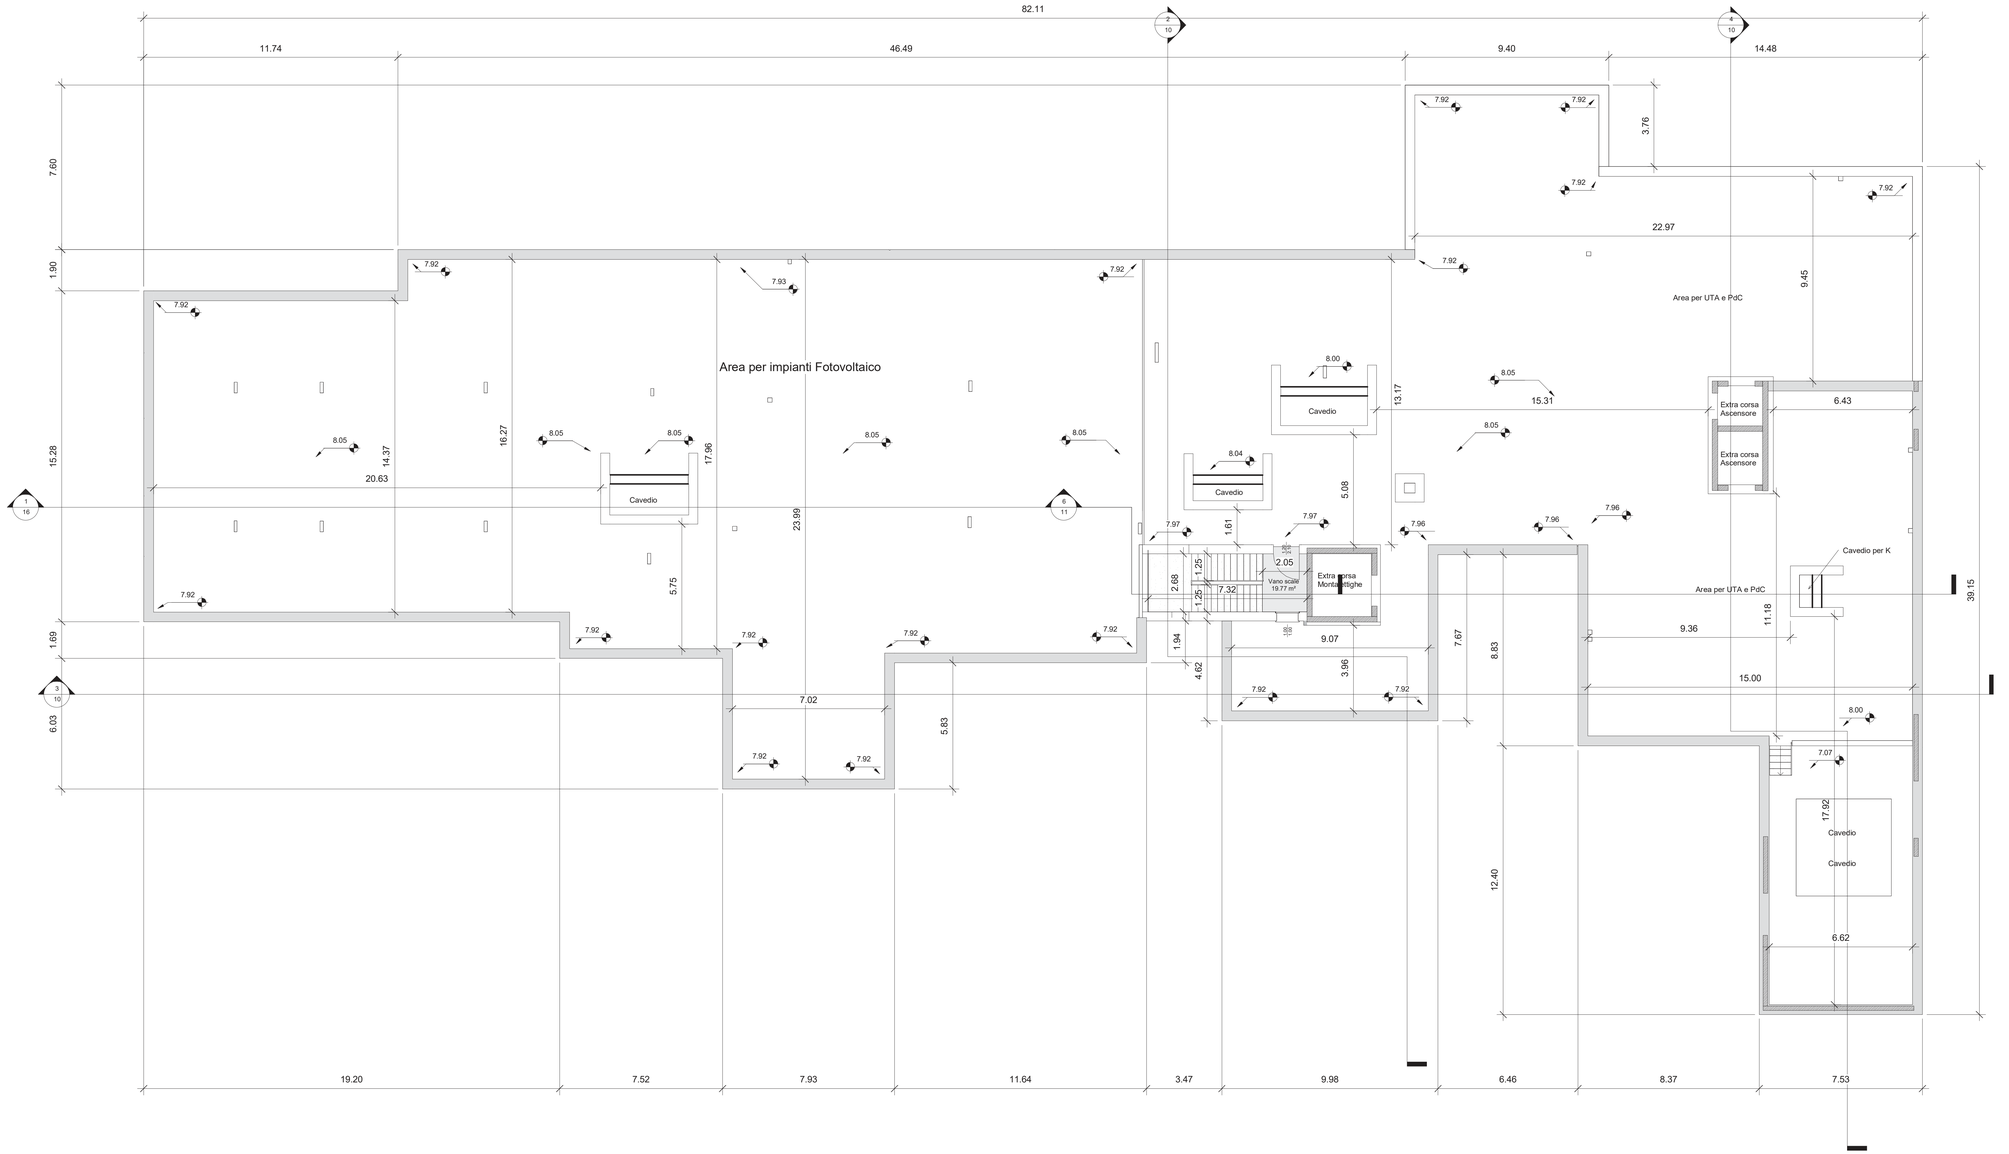


Proprietà/Committente

**Coop. Sociale l'Aquilone s.c.s.r.l. - O.n.l.u.s.**

## Riccione

Via Veneto/Via Pavia

**Permesso di Costruire con Procedimento Unico ai sensi dell'art. 53 comma 1 Lett. a _ L.R. 24/2017 in variante al RUE Vigente per la realizzazione di nuova CRA PRIMAVERA**


Staff Progettazione

| | | |
|---|---|---|
| Responsabili di Progetto: | | Collaboratori: |
| Management e Coord. Generale | Arch Gianpiero Pirazzini<br>Tel 335 5880758 - gianpiero@gianpieropirazzini.it | |
| Prog. Architettonico | Arch. Gianpiero Pirazzini | Geom. Paolo Zaghini |
| Prog. Strutture | Ing. Carlo Triacca | |
| Prog. Impianti climatizz. e meccanici | P.Termotecnico Oualid Khamal | |
| Prog. Impianti elettrici e speciali | Ing. Pietro Molesini | P.I. Gianmario Baldassarri |
| Prog. Prevenzione Incendi | Geom. Carlo Ballista | |
| Sicurezza C.S.E. | Geom. Massimo Giorgetti | |
| Prog. Idraulico | Ing. Annalisa Copioli | |
| Prog. Ambiente | Studio Tecnico ESA - Dott.ssa Alice Barbieri | |


| Numero Tav. | |
|---|---|
| **07** | **CRA Piano Secondo/Copertura** |

| Responsabile dei Lavori | Direzione Lavori Generale | Arch. Gianpiero Pirazzini | Project Monitor |
|---|---|---|---|
| | Direzione Lavori Strutture | | |

| | | |
|---|---|---|
| Rev. B | | Timbro e Firma<br>Resp. di Progetto |
| Rev. A | | |
| Emissione/Revisione | | |

| Cod.Commessa | Nome file | Comune | Fase Prog. | Argomento | Elaborato | Rev. | Scala |
|---|---|---|---|---|---|---|---|
| | | RC | | | 07 | | 1 : 100 |

| Data | Redatto | Controllato | Verificato | Approvato |
|---|---|---|---|---|
| 15-01-2025 | | | Controllore | Supervisore |

I diritti di proprietà, diffusione e riproduzione di questo documento sono riservati all'Arch. Gianpiero Pirazzini in conformità alle vigenti normative in materia