


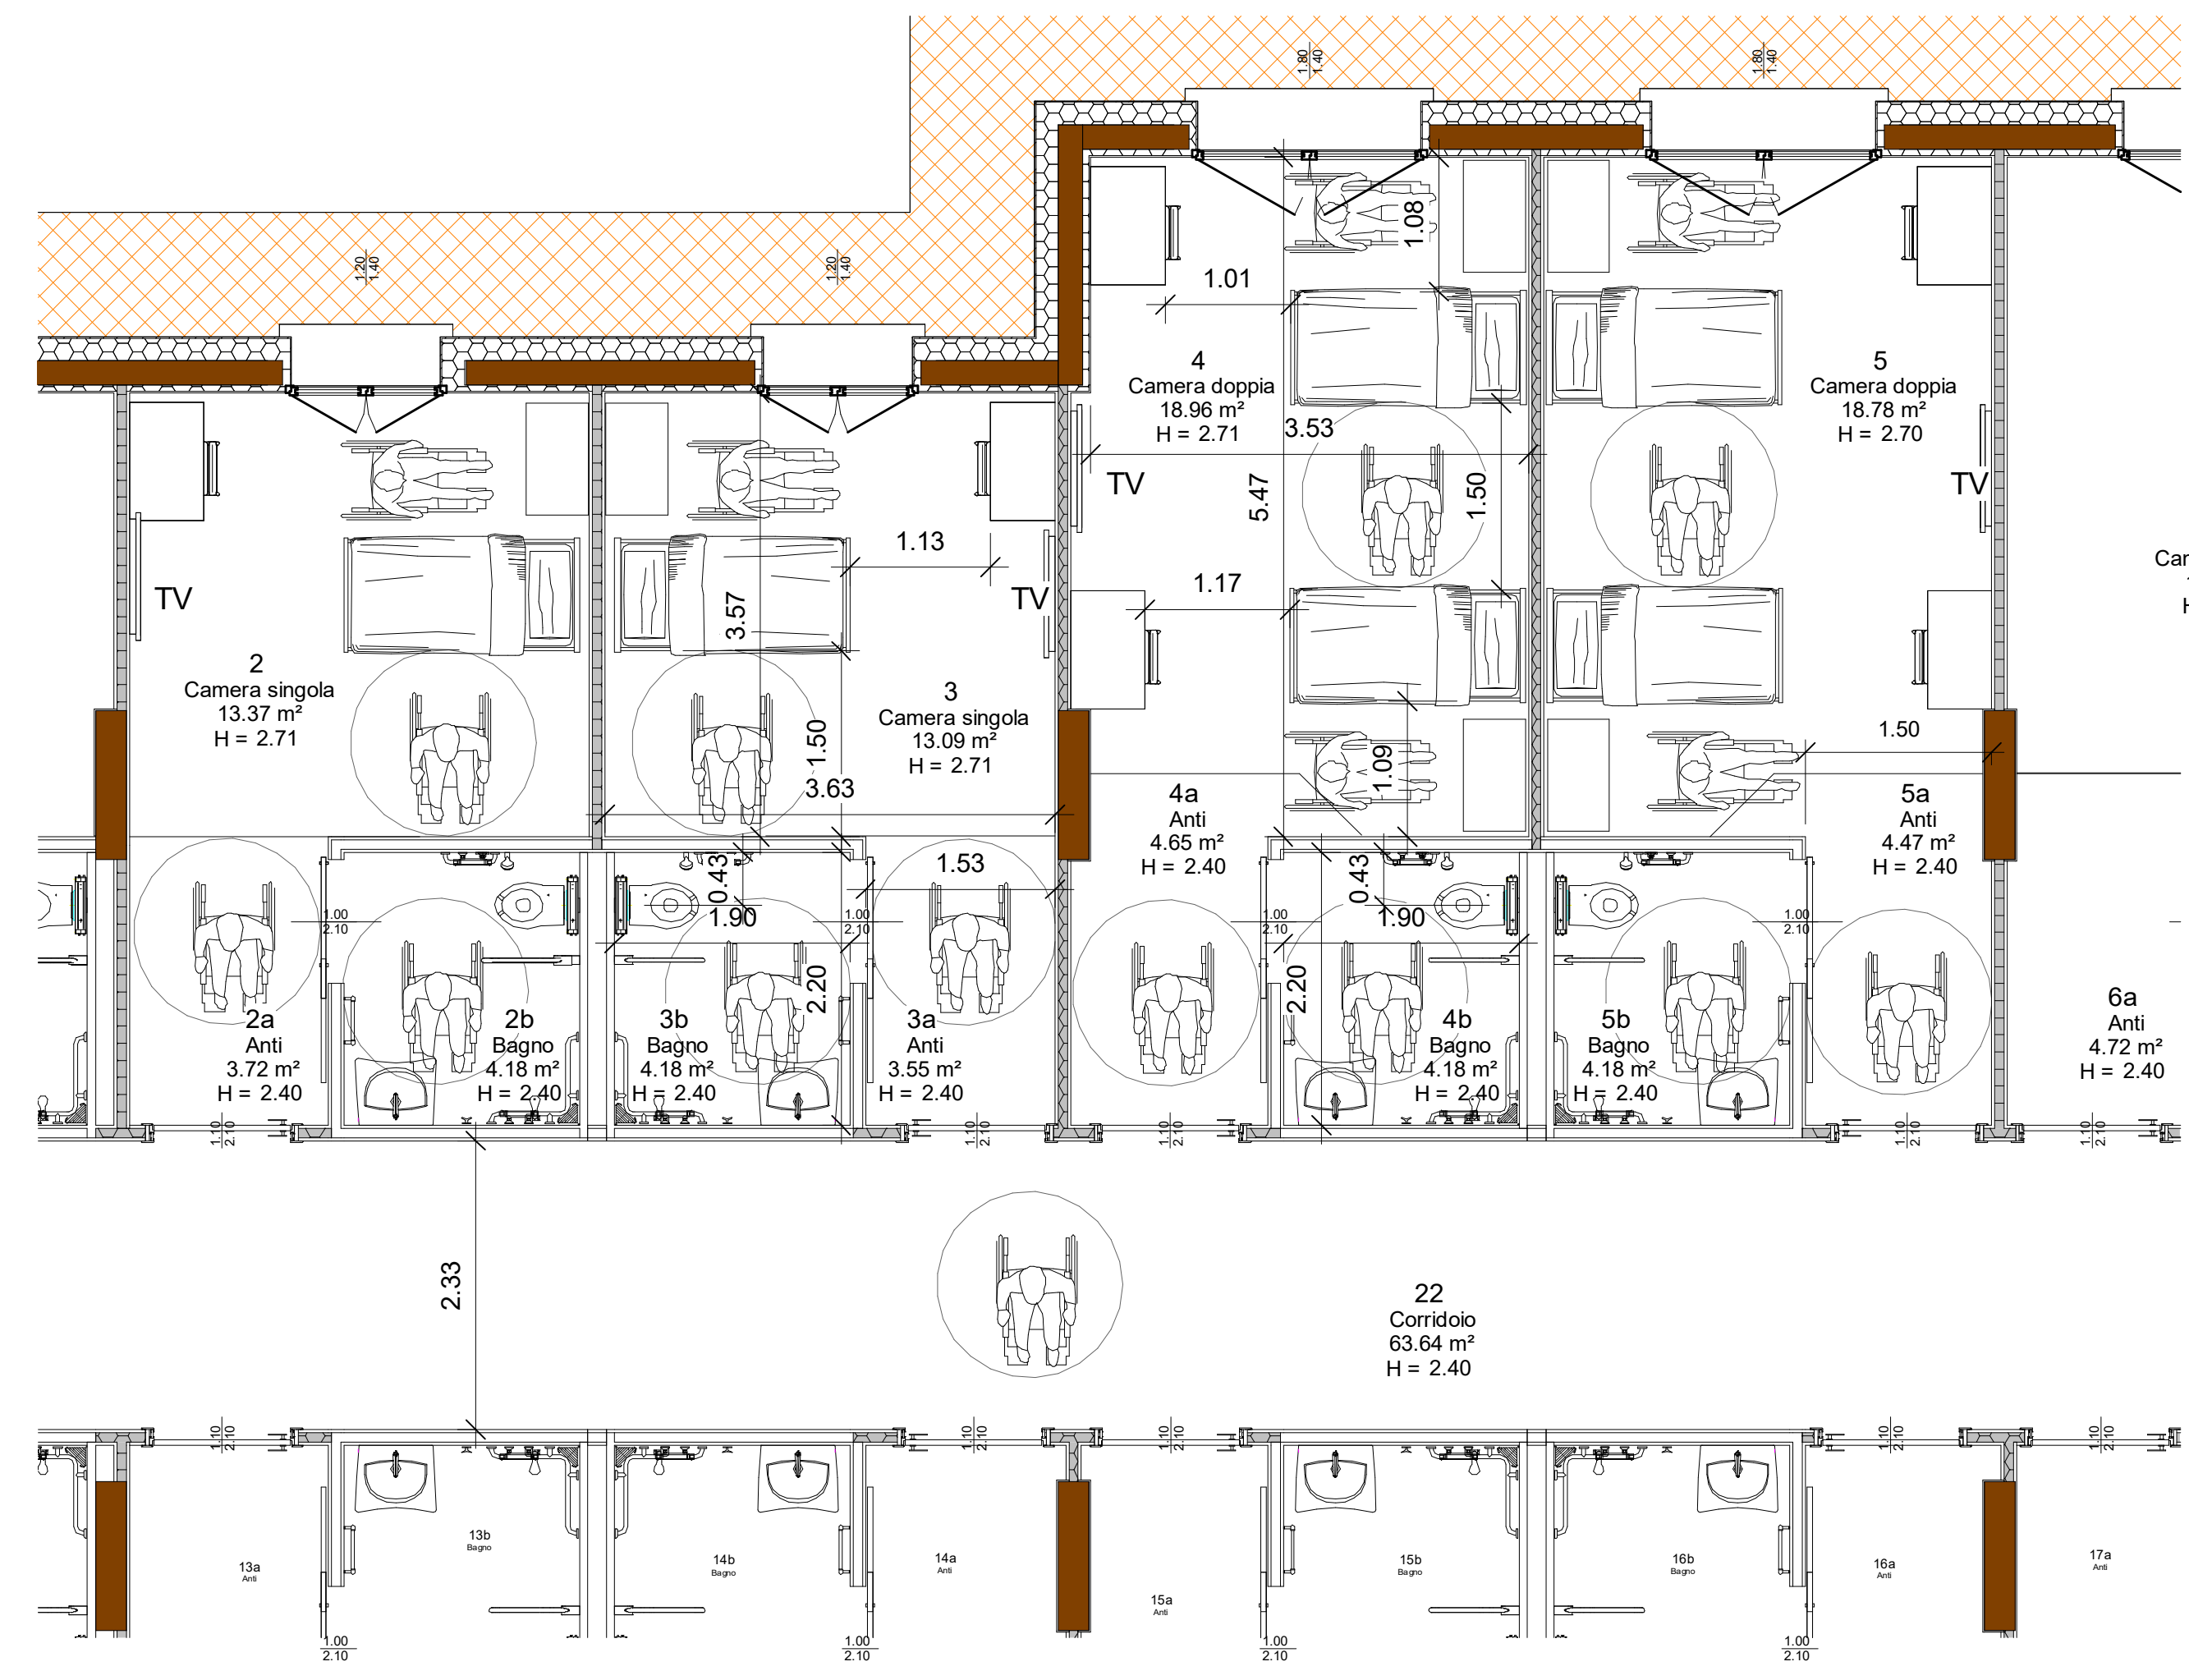

Via Veneto/Via Pavia

**Permesso di Costruire con Procedimento Unico ai sensi dell'art. 53
comma 1 Lett. a _ L.R. 24/2017 in variante al RUE Vigente per la
realizzazione di nuova CRA PRIMAVERA**

Responsabilità del Progetto:		Staff Progettazione	Collaboratori:
Management & Coord. Generale		Arch. Gianpiero Pirazzini Tel. 338 5981878 - gianpiero@gianpieroprizzini.it	
Prog. Architettonico		Arch. Gianpiero Pirazzini	Geom. Paolo Zagghini
Prog. Strutture		Ing. Carlo Triacca	
Prog. Impianti climatiz. & meccanici		P.Termotecnico Qusaid Khmal	
Prog. Impianti elettrici & speciali		Ing. Pietro Molteni	P.I. Giammarco Baldassarri
Prog. Prevenzione Incendi		Geom. Carlo Ballista	
Sicurezza C.S.E.		Geom. Massimo Giorgetti	
Profilo Idraulico		Ing. Annalisa Copelli	
Prog. Ambiente		Studio Tecnico ESA - Dott.ssa Alice Barbieri	

Numero Tav.	
18	Piano Terra - Requisiti L. 13/89 - DM 236/89 - Particolare camere tipo

Responsabile dei Lavori	Direzione Lavori Generale	Arch. Gianpiero Pirazzini	Project Monitor
	Direzione Lavori Strutture		

Rev. B			Timbro e Firma Resp. di Progetto
Rev. A			

Cod.Commissa	Nome file	Comune RC	Fase Prog.	Argomento	Elaborato 18	Rev.	Se Co inc
Data 15-01-2025	Redatto	Controllato		Verificato Controllore		Approvato Supervisore	

I diritti di proprietà, diffusione e riproduzione di questo documento sono riservati all'Arch. Gianpiero Pirazzini in conformità alle vigenti normative in m