

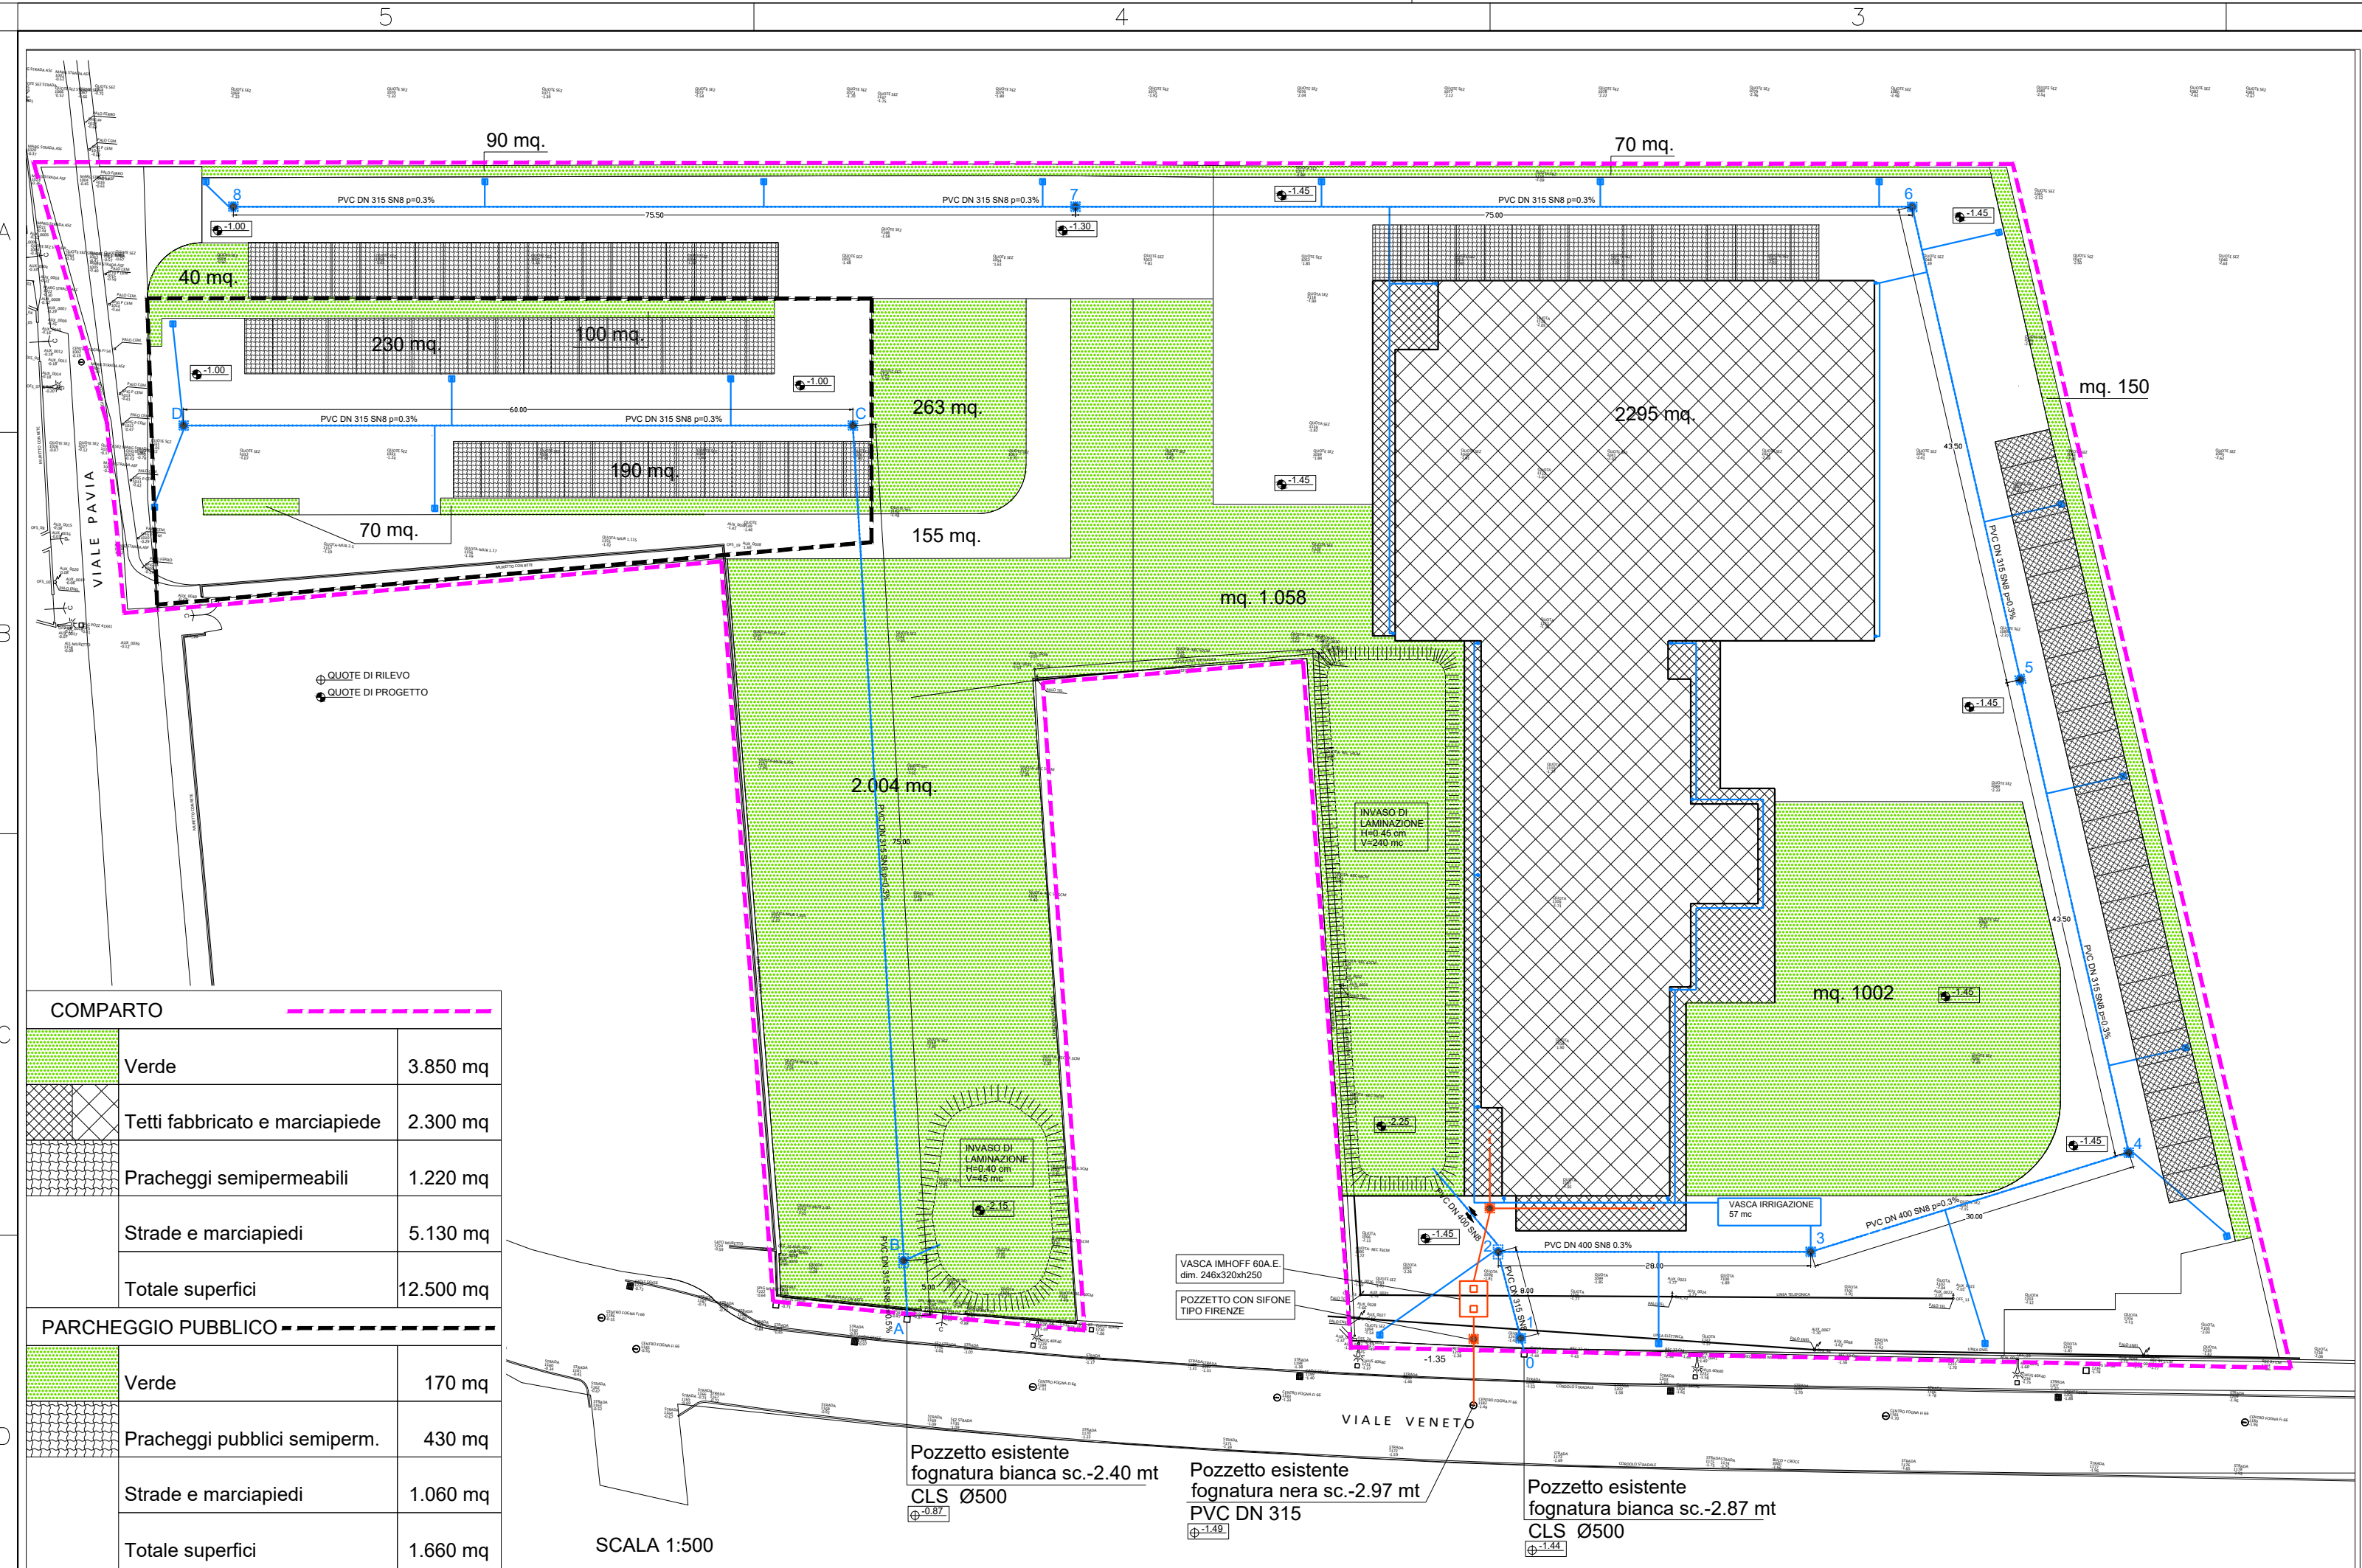


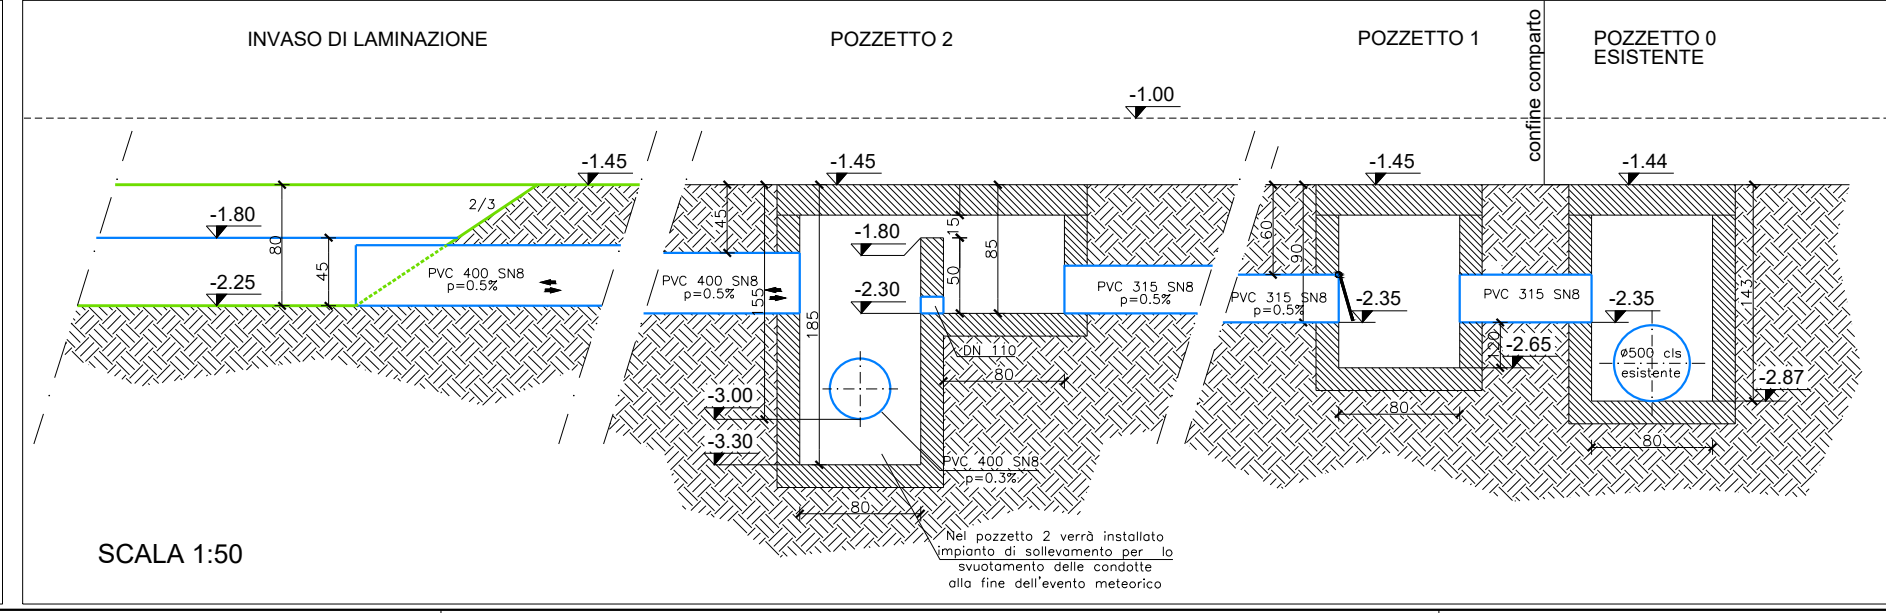

COMPARTO		
	Verde	3.850 mq
	Tetti fabbricato e marciapiede	2.300 mq
	Pracheggi semipermeabili	1.220 mq
	Strade e marciapiedi	5.130 mq
	Totale superfici	12.500 mq
PARCHEGGIO PUBBLICO		
	Verde	170 mq
	Pracheggi pubblici semiperm.	430 mq
	Strade e marciapiedi	1.060 mq
	Totale superfici	1.660 mq

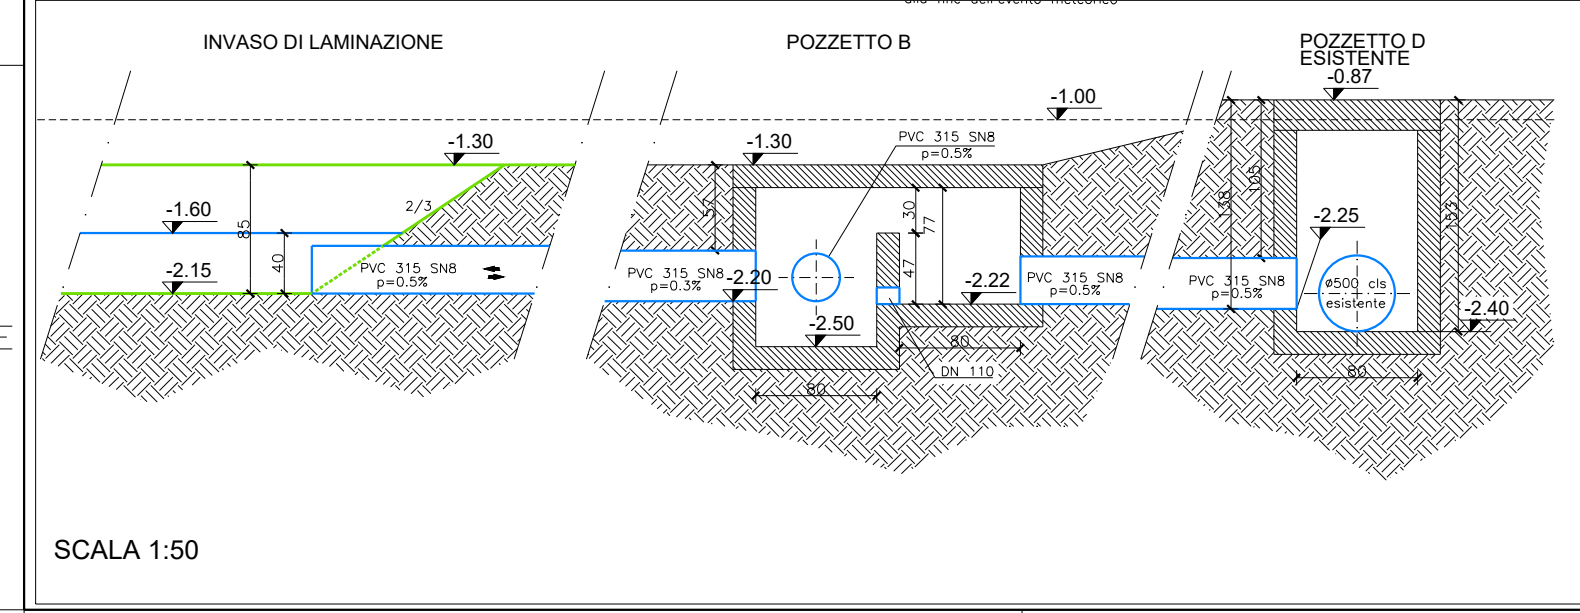

STUDIO DI INGEGNERIA

Via Marano n°53 - CORIANO
Tel. 333.6917365
PEC "annalisa.copioli@ingpec.eu"
E-mail "copioli.annalisa@gmail.com"
P.I. 03 722 440 405

STRUTTURE - CONSULENZE

ELABORATO:

Planimetria rete fognaria

COMMITTENTE:

COOP. SOC. L'AQUILONE s.c.s.r.l. - O.n.l.u.s.

COMMESSA:

Realizzazione di nuova CRA da 60 posti letto e parcheggi Pubblici nel Comune di Riccione in via Veneto - via Pavia. Progetto di fognatura acque bianche (con laminazione delle portate) e acque nere.

Scala: 1:500

Data : 26/06/2024

Tav. n° 1.1
Revisione: r00

Timbro:

- DISPOSIZIONI GENERALI:
- Le quote riportate nei disegni devono essere verificate in sito e confrontate con quelle degli elaborati grafici architettonici dalla Direzione del cantiere. Eventuali discordanze devono essere tempestivamente segnalare al Direttore dei Lavori.
 - L'impresa deve avvertire il Direttore dei Lavori almeno 24 ore prima dei getti contattando il 333.69.17.365
 - Qualsiasi variazione rispetto dall'elaborato grafico deve essere preventivamente concordata con la Direzione dei lavori ed il Progettista Strutturale
 - Devono essere rispettate tutte le vigenti normative in materia di Sicurezza sui cantieri (D.Lgs. 494/96 e succ. modifiche e integrazioni). Sarà obbligo del Tecnico Coordinatore della Sicurezza e del Direttore di cantiere verificare la regolarità della documentazione(ex. art. 3 comma 8/D.Lgs. 494/96) delle imprese e dei lavoratori autonomi presenti in cantiere.
 - Le misure di piegatura del ferro sono riferite al filo esterno dell'armatura
 - Verificare con le tavole impiantistiche la posizione della forometria

Questa tavola è di nostra proprietà e non può essere riprodotta né trasmessa a terzi senza autorizzazione.