


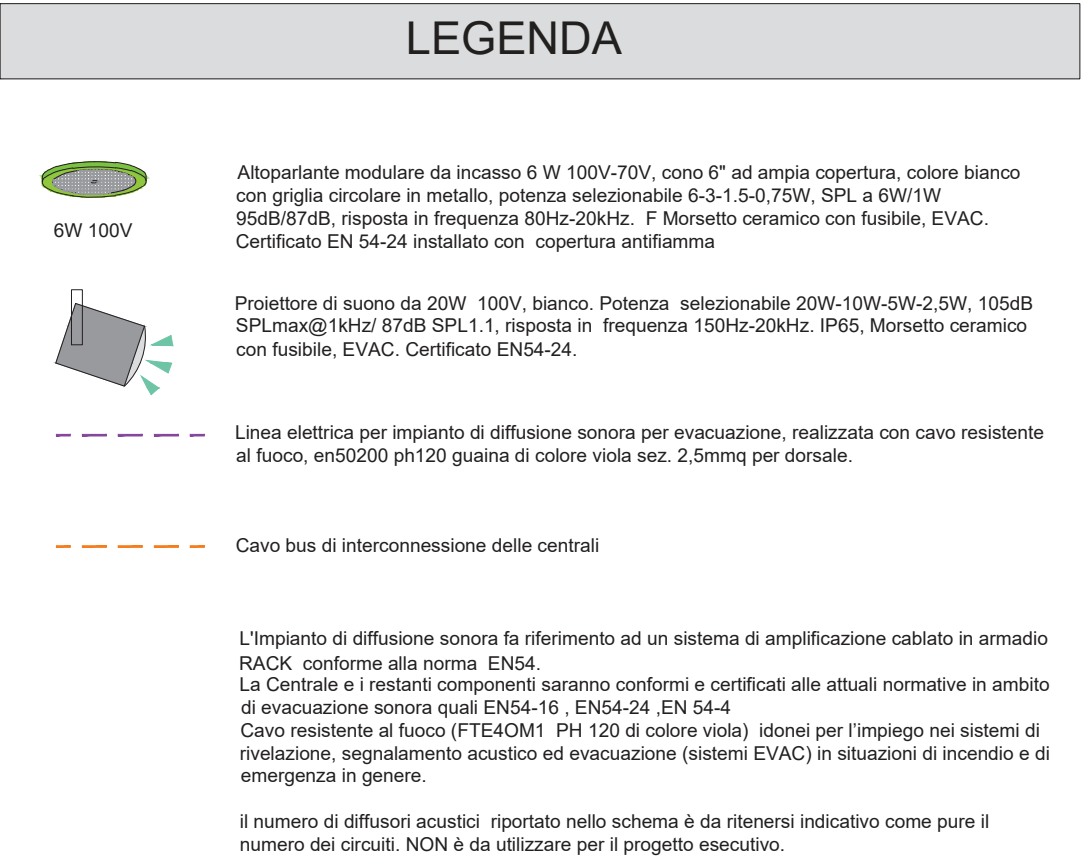

Proprietà/Committente Coop. Sociale l'Aquilone s.c.s.r.l. - O.n.l.u.s.											
											
Riccione Via Veneto/Via Pavia											
Procedimento Unico ai sensi dell'art. 53 L.R. 24/2017 per la realizzazione di nuova CRA da 60 posti letto e parcheggi pubblici a servizio della Nuova Casa della Salute											
Responsabili di Progetto: Management e Coord. Generale				Staff Progettazione Arch. Gianpiero Pirazzini Tel. 335.5988758 - gianpiero@gianpieropirazzini.it Arch. Gianpiero Pirazzini Ing. Carlo Triacca P. Termotecnico Qulaid Khamal Ing. Pietro Molesini Geom. Carlo Ballista Geom. Massimo Giorgetti Ing. Annalisa Copioli Studio Tecnico ESA - Dott.ssa Alice Barbieri				Collaboratori: Geom. Paolo Zaghini P.I. Gianmario Baldassarri			
Prog. Architettonico Prog. Strutture Prog. Impianti clima e meccanici Prog. Impianti elettrici e speciali Prog. Prevenzione Incendi Sicurezza C.S.E. Prog. Idraulico Prog. Ambiente e Acustica											
Numero Tav.		Permesso di Costruire TAV IE 10 Diffusione sonora - Schema a Blocchi									
Responsabile dei Lavori Geom. Massimo Giorgetti			Direzione Lavori Generale			Direzione Lavori Strutture			RUP		
Rev. B								Timbro e Firma Resp. di Progetto 			
Rev. A											
Emissione/Revisione											
Cod. Commessa		Nome file		Comune RC	Fase Prog.	Argomento	Elaborato	Rev.	Scala 1:50		
Data 18/07/2024		Redatto		Controllato		Verificato		Approvato			
I diritti di proprietà, diffusione e riproduzione di questo documento sono riservati all'Arch. Gianpiero Pirazzini in conformità alle vigenti normative in materia											