

committente : COPERATIVA SOCIALE
L'AQUILONE sc srl



oggetto: CRA – Casa Residenza per
Anziani non autosufficienti, sita a
Riccione in via Veneto/via Pavia

VP VVF

data : 18/11/2024


tavola : 5/5 PROSPETTI E SEZIONI

scala : 1:200




Geom. Carlo Ballista
Corso d'Augusto 144 47921 Rimini
cell. 328 9125337 tel. 0541020889


C.F. BLL CRL 77B01 H294M
Partita I.V.A. 03258220403
pec carlo.ballista@geopec.it

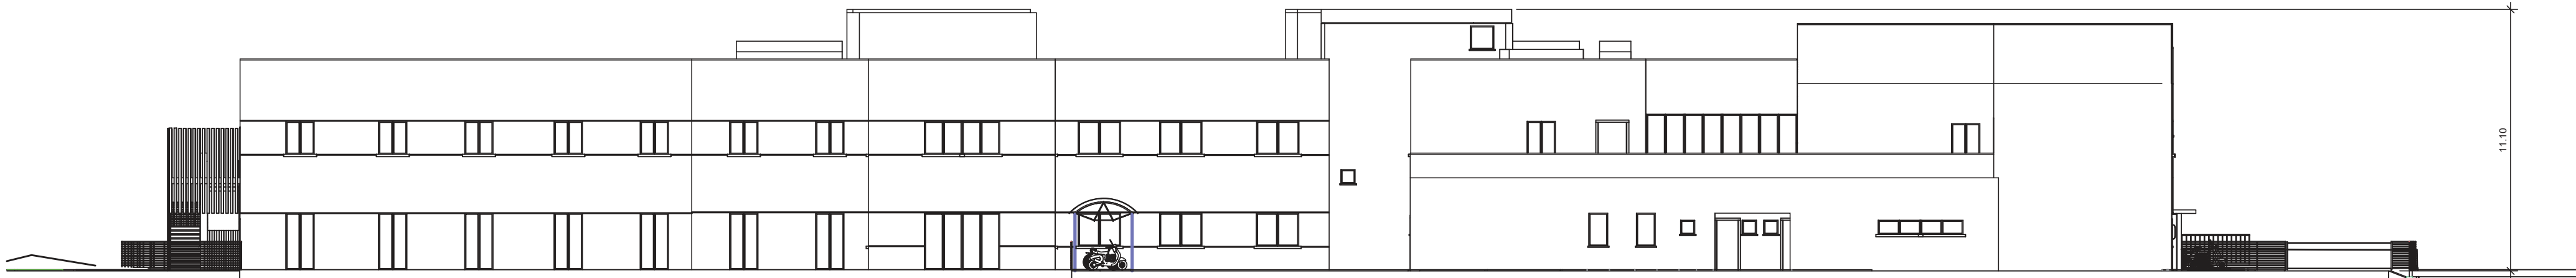


Prospetto Ovest

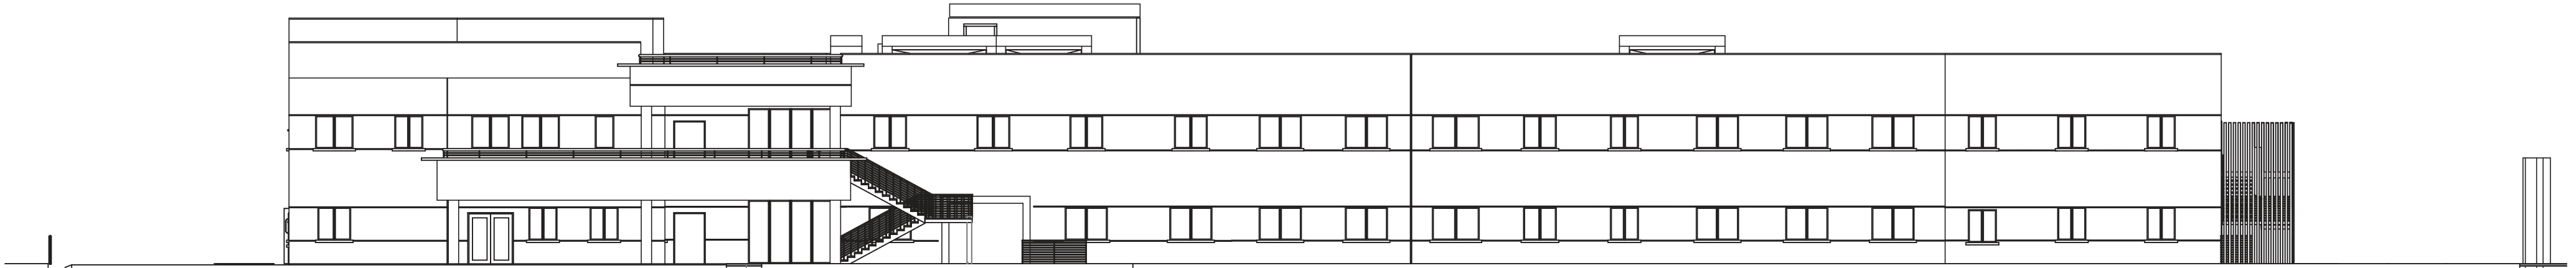


Prospetto Est - ingresso

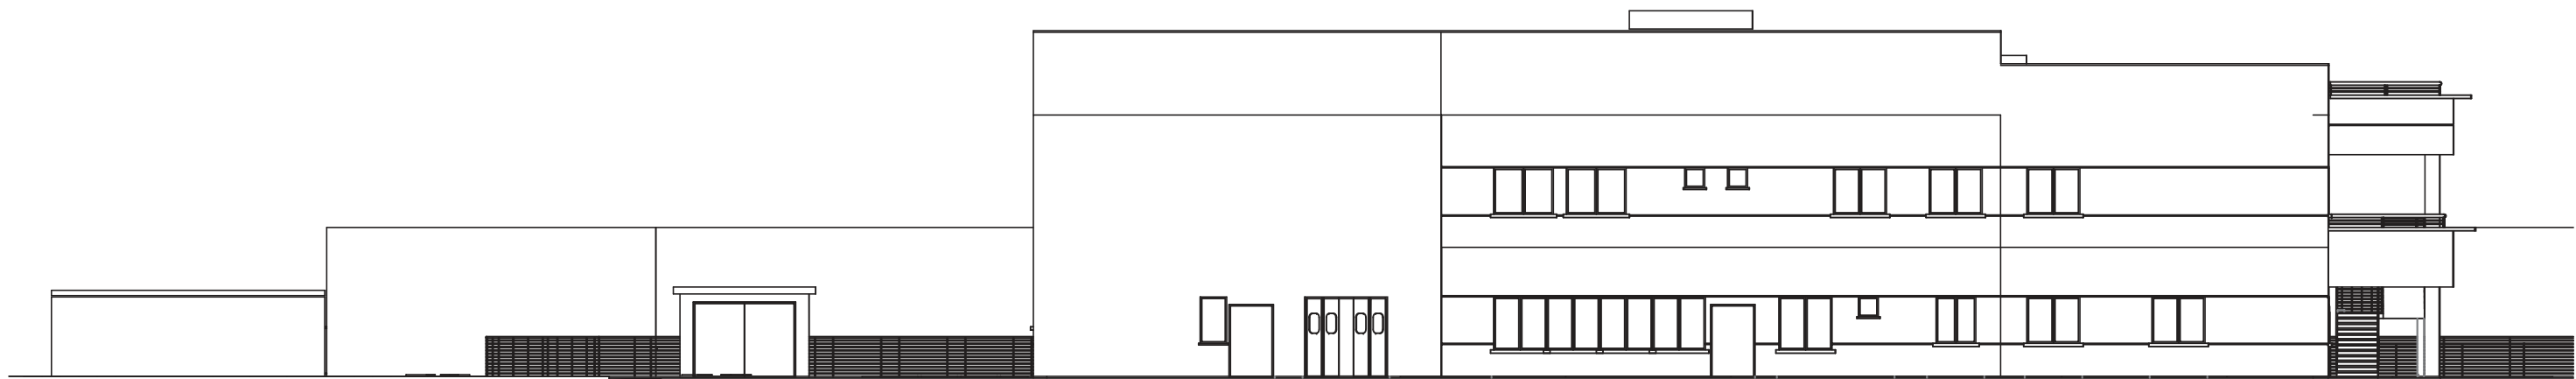


Prospetto Nord

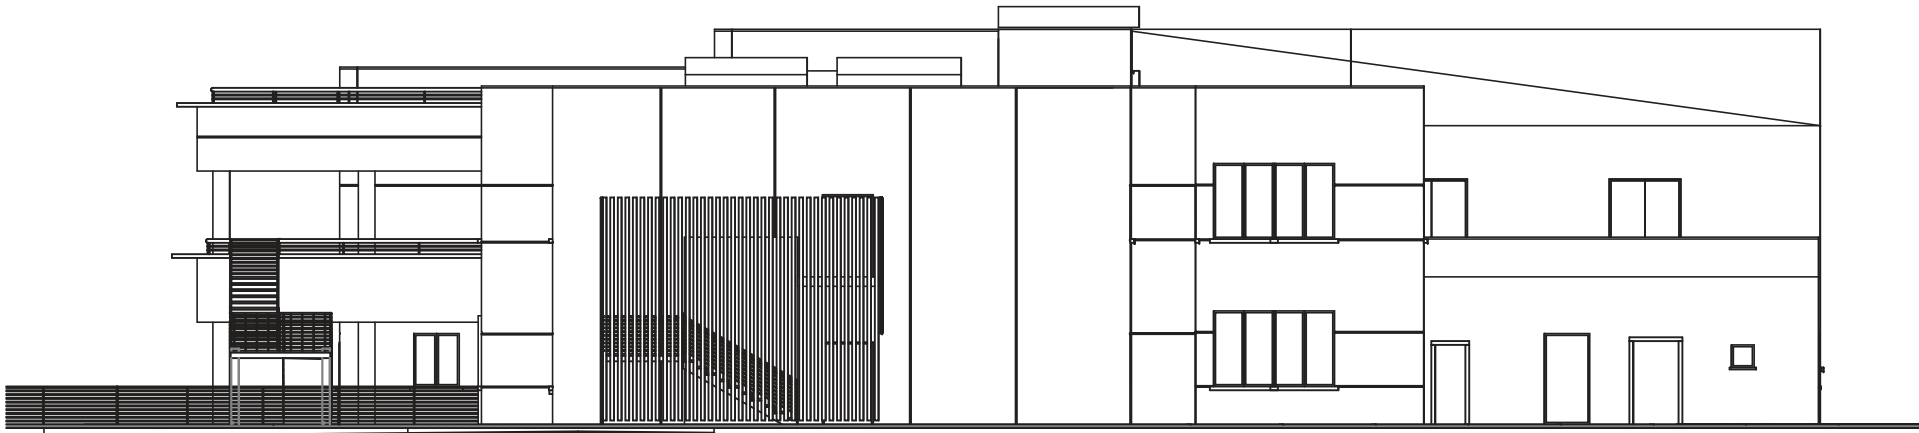


Prospetto sud

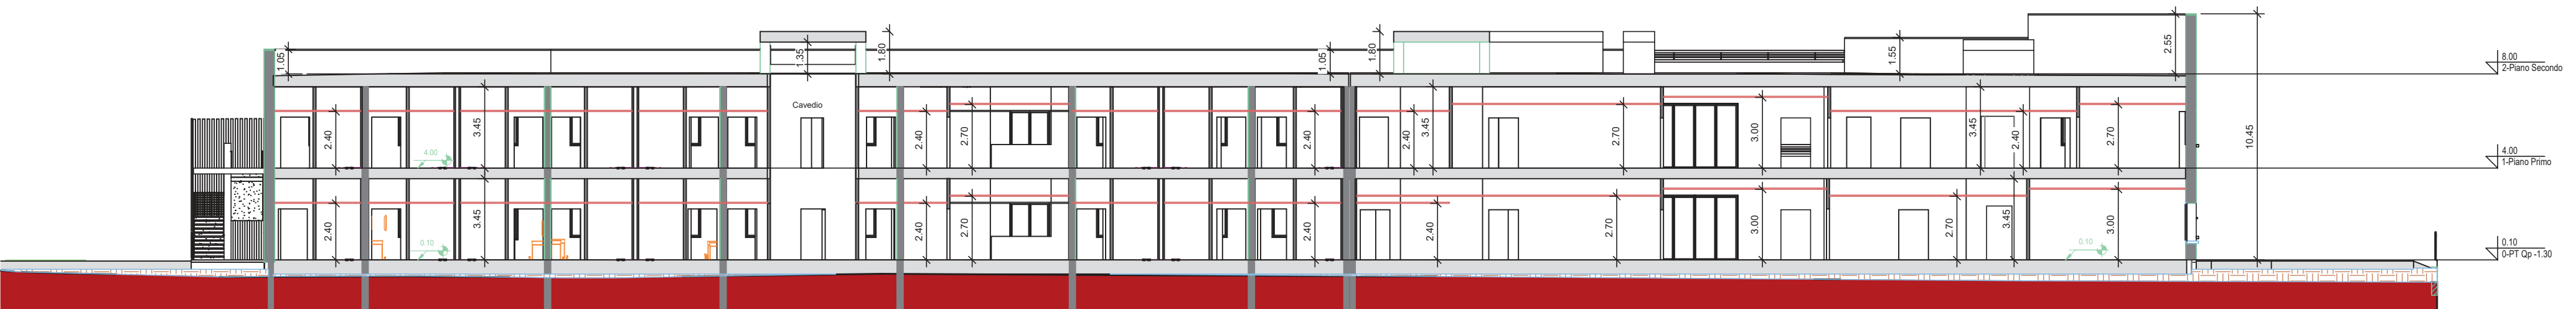


SEZIONE 1

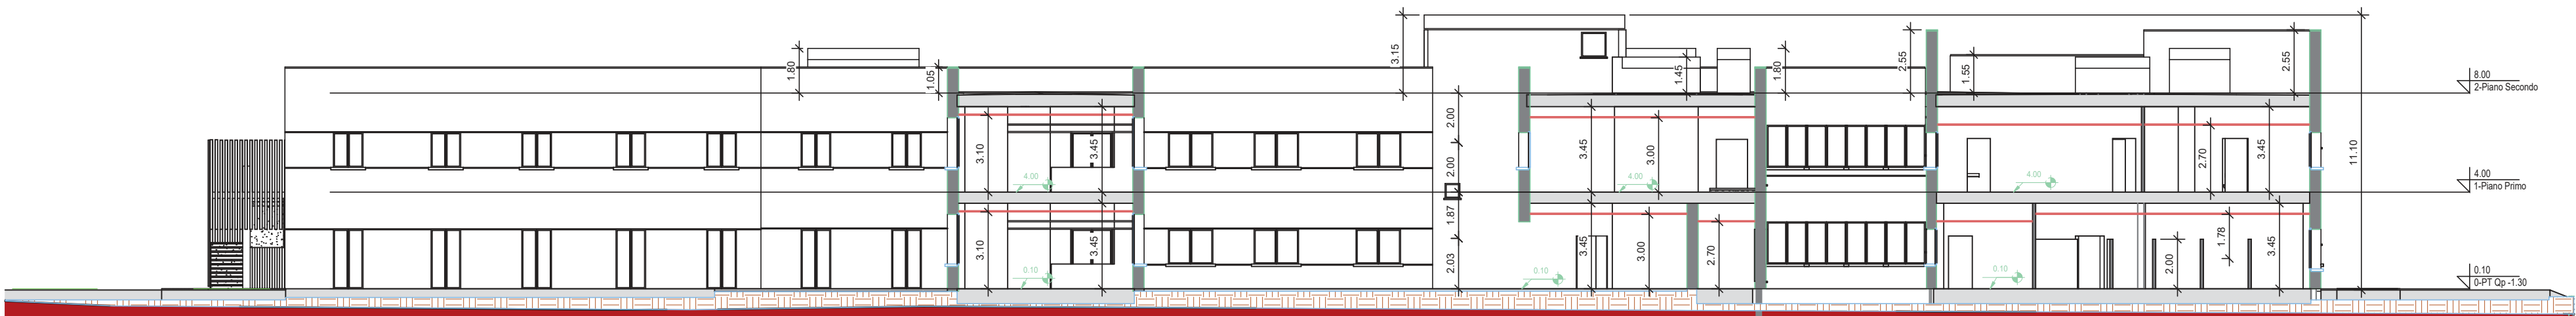

SEZIONE 3

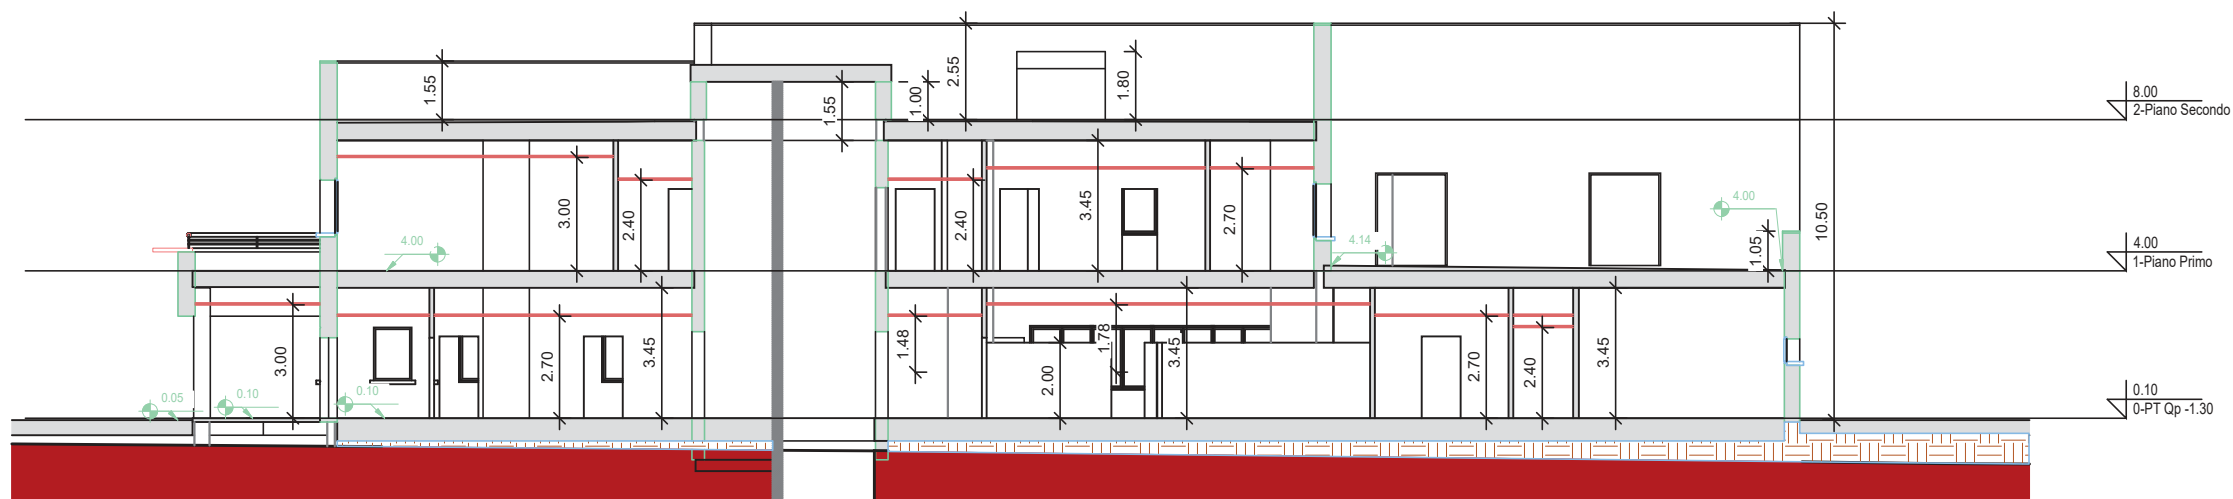

SEZIONE 4

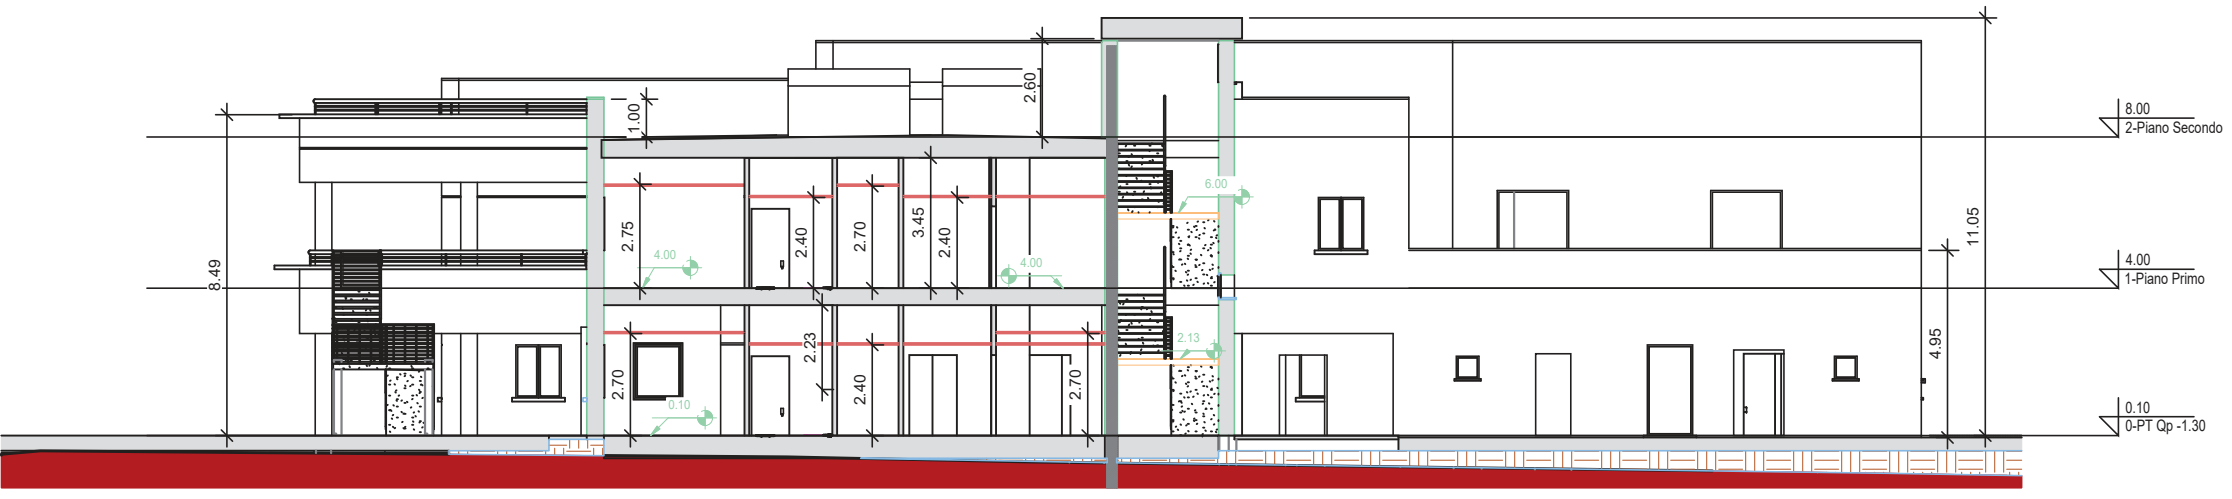

SEZIONE 2