

RICCIONE



VARIANTE AL REGOLAMENTO URBANISTICO EDILIZIO.



**“Intervento di Nuova Costruzione (NC) di piscine esterne a servizio
del fabbricato ad uso alberghiero denominato
Hotel Helios“**

Procedimento Unico ex Art.53 della L.R. n.24/2017


TAVOLA 1/G

Stralcio elaborato Vigente e Variato

STRALCIO
TAVOLA **1** quadro **G**
ARTICOLAZIONE DEGLI AMBITI URBANI
IN ZONE E TRASFORMAZIONI TERRITORIALI

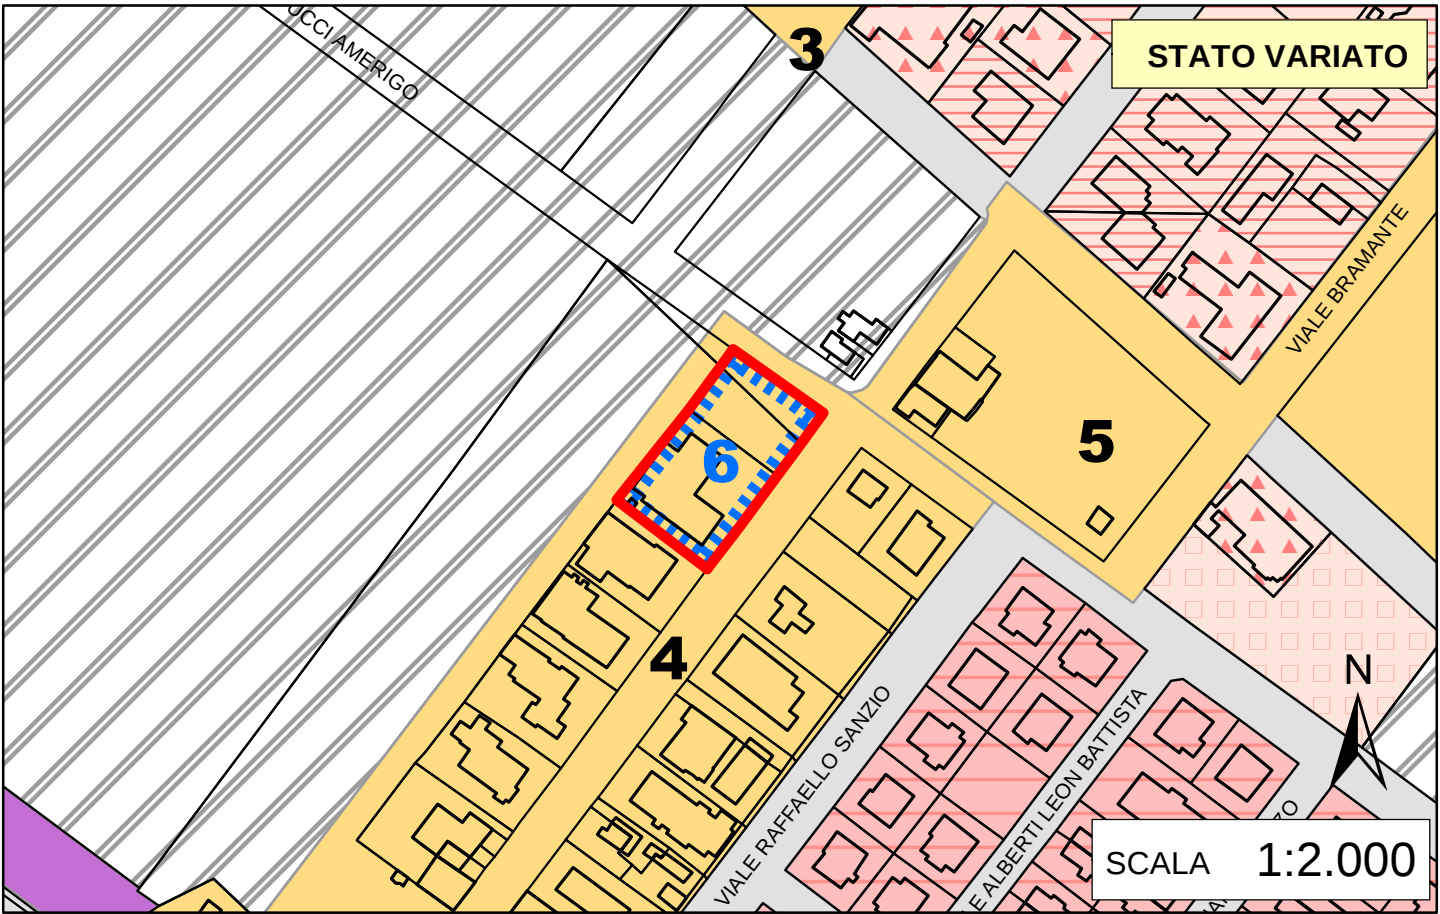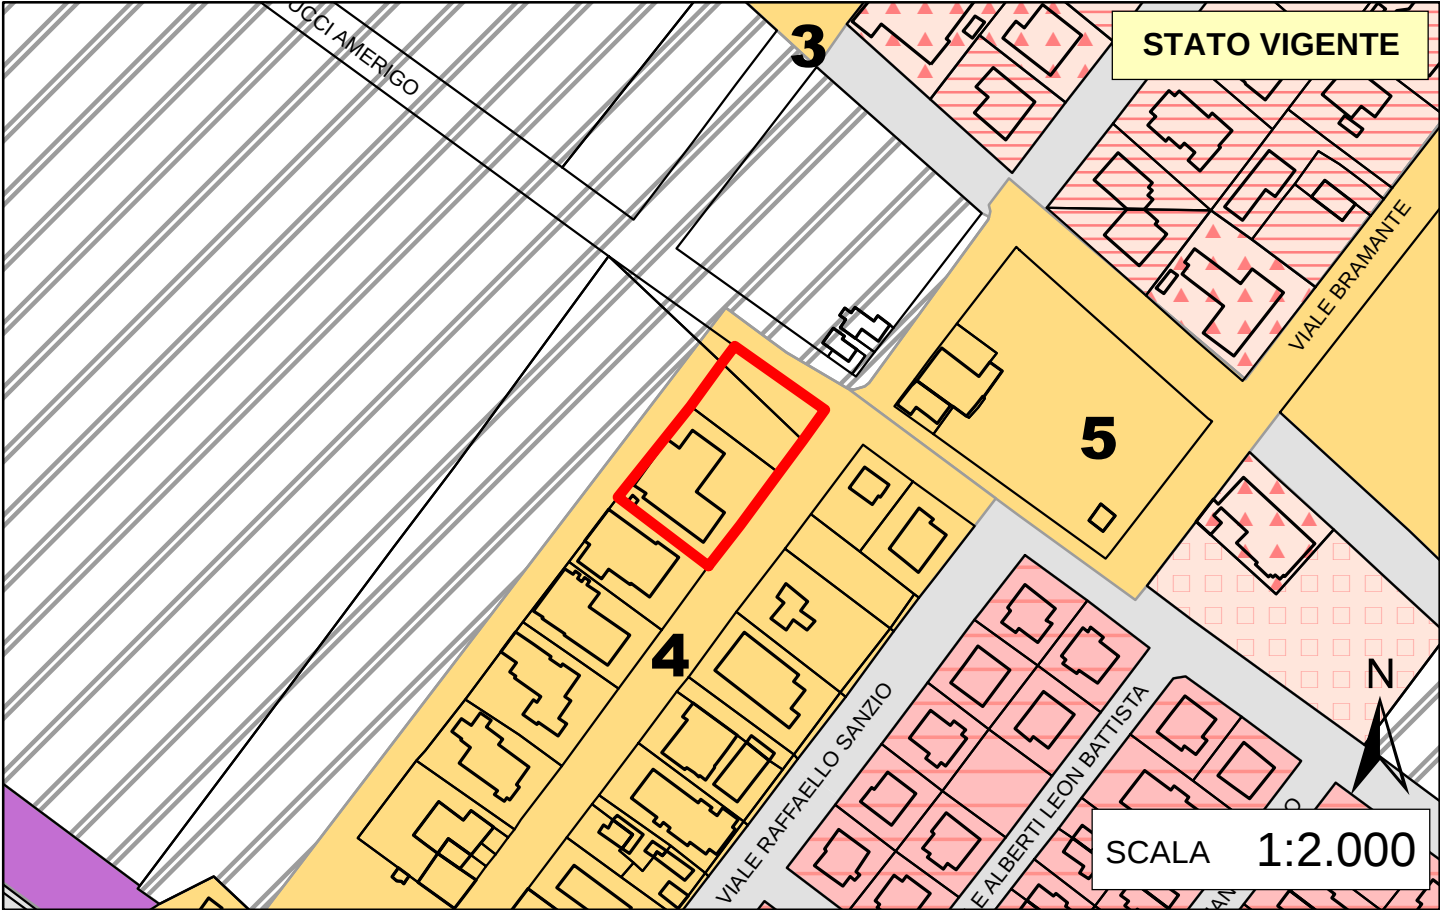

LEGENDA

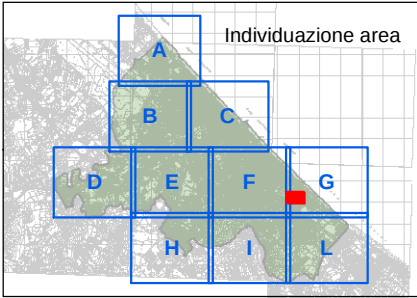

parte oggetto di modifica

CAPO 1.1 - DISPOSIZIONI GENERALI



Art. 1.1.5 ter - Ambiti territoriali oggetto di procedimenti unici ex Art. 53 della L.R. 247/2017 e relative schede

CAPO 4.4 - AMBITI URBANI DA RIQUALIFICARE,
AMBITI SPECIALIZZATI PER ATTIVITÀ
PRODUTTIVE E POLI FUNZIONALI

Ambiti urbani da riqualificare



AUR - Art. 4.4.1 - Ambiti urbani da riqualificare: interventi ammessi fino al loro inserimento nelle previsioni del POC, in assenza di Piano Urbanistico Attuativo e/o al di fuori della programmazione del POC.