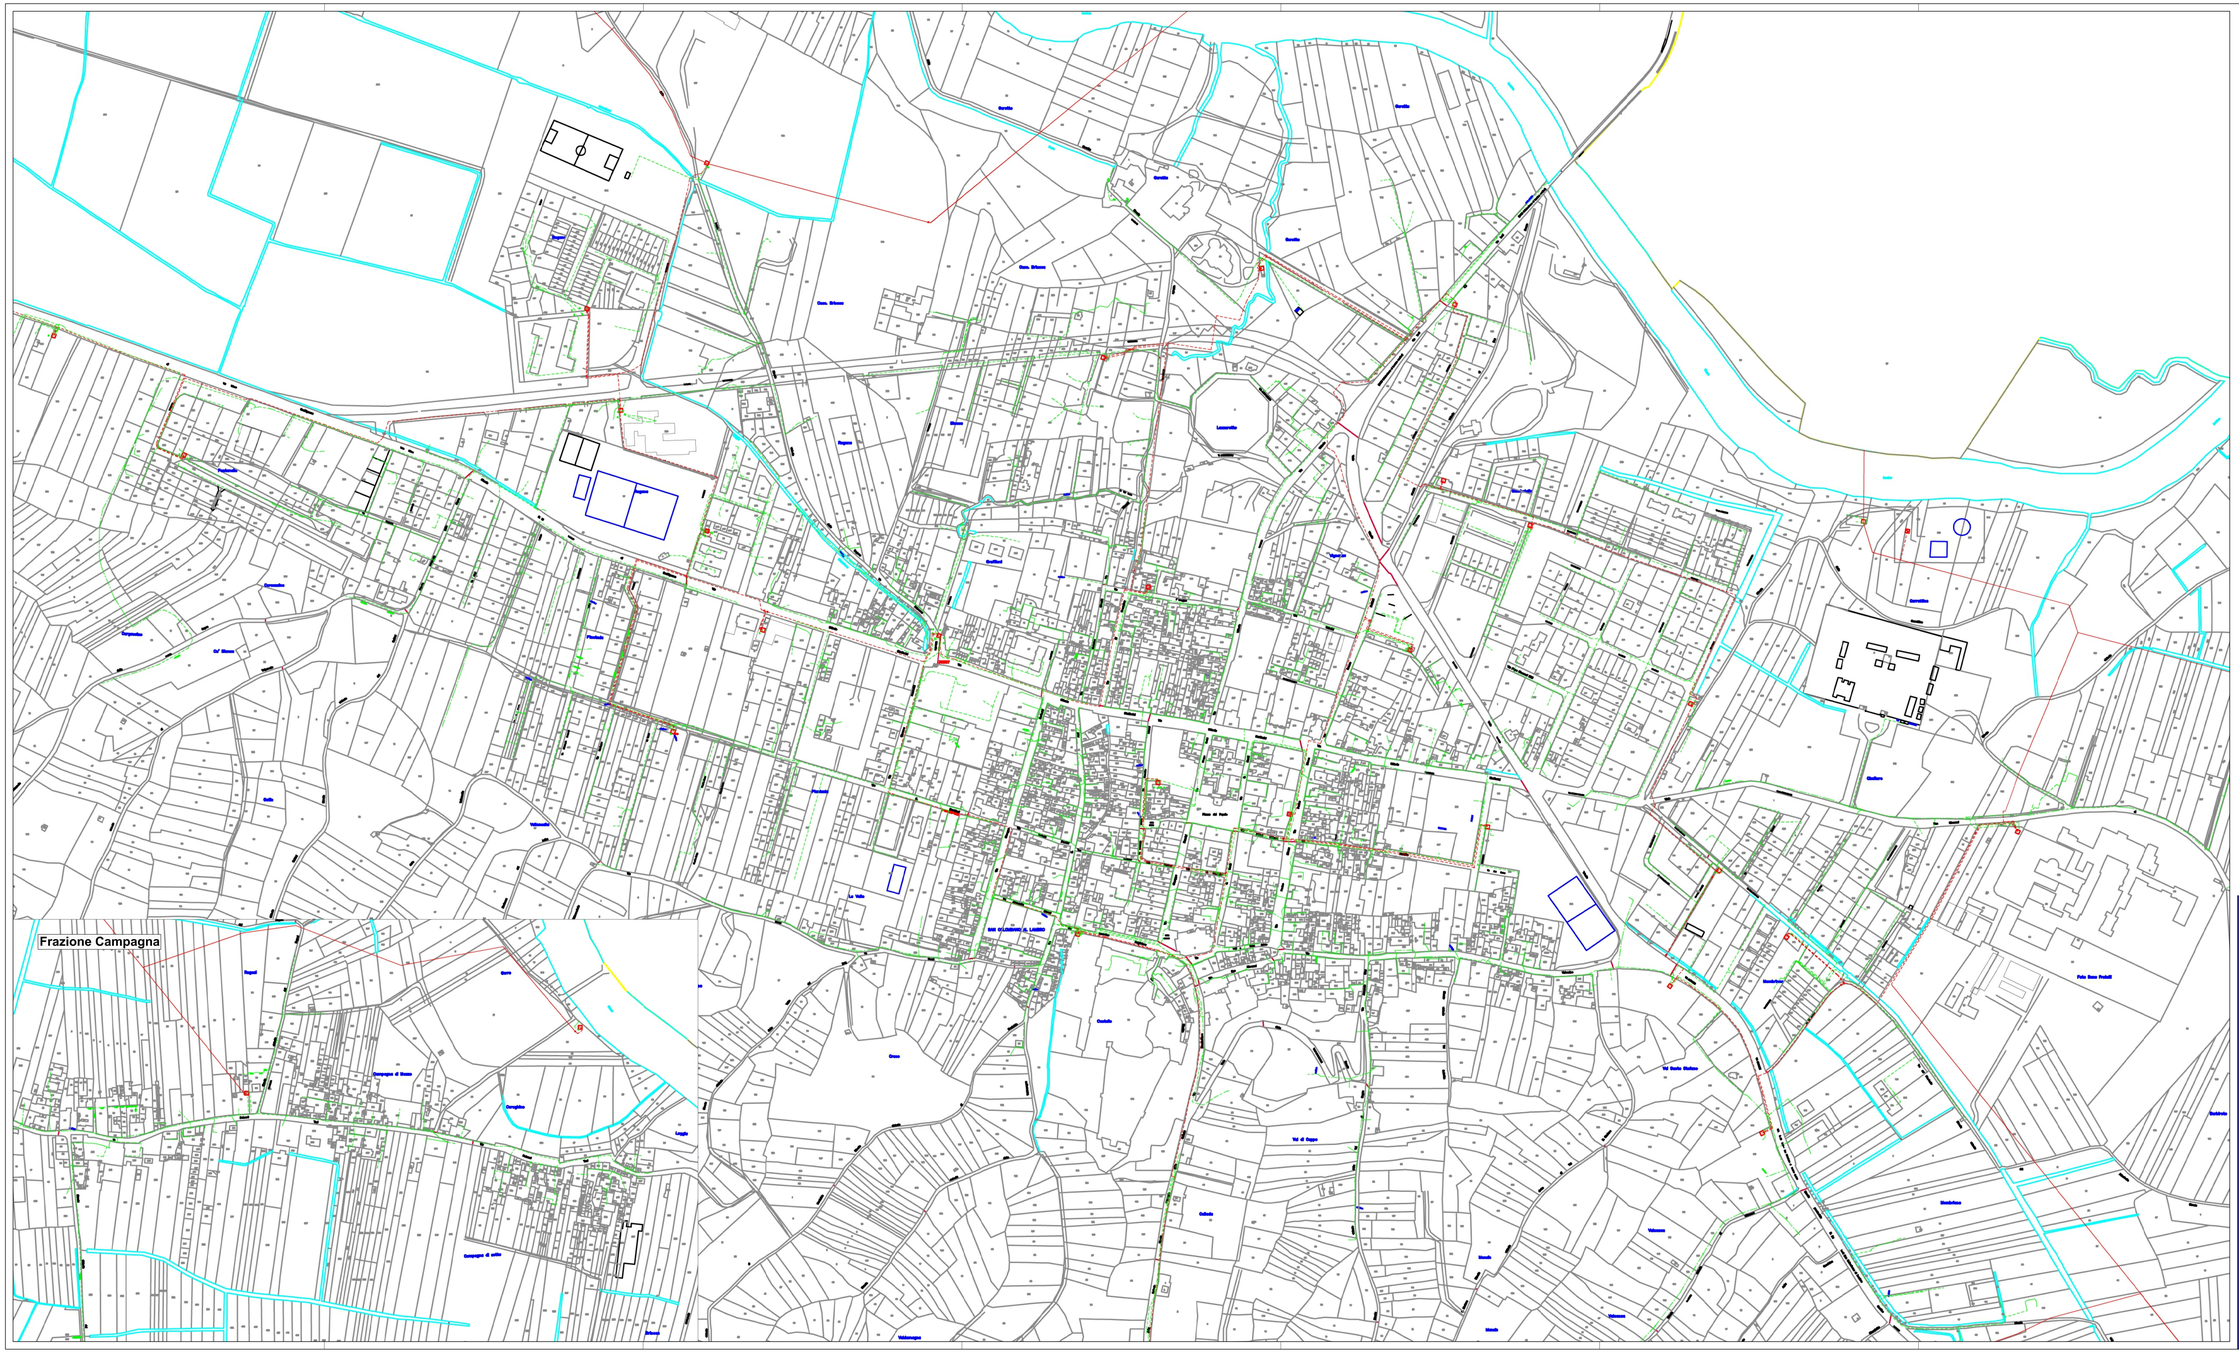

LEGENDA

- Linee aeree MT 15 kV
- Cavi interrati MT 15 kV
- Cabina in muratura
- Posto di trasformazione a palo
- Linee e cavi aerei BT 380/220 V
- Cavi interrati BT 380/220 V

0 250 500 1.000 Metri

Comune di
San Colombano al Lambro
Provincia di Milano

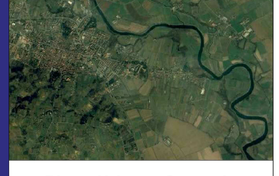

Piano Urbano Generale dei Servizi nel Sottosuolo

R.R. n. 6 del 15 / 02 /2010

Tavola
E2
1:2.000

Rete elettrica
* derivata da file pdf

allegata alla delibera di approvazione C. C. n° del . .

il tecnico — il sindaco — il segretario

Arch. Primo Bionda

VIGER srl Grandate (CO) via Madonna del Noce, 34 - tel. 031/564933 - fax. 031/72931144 - email:info@vigersrl.it