


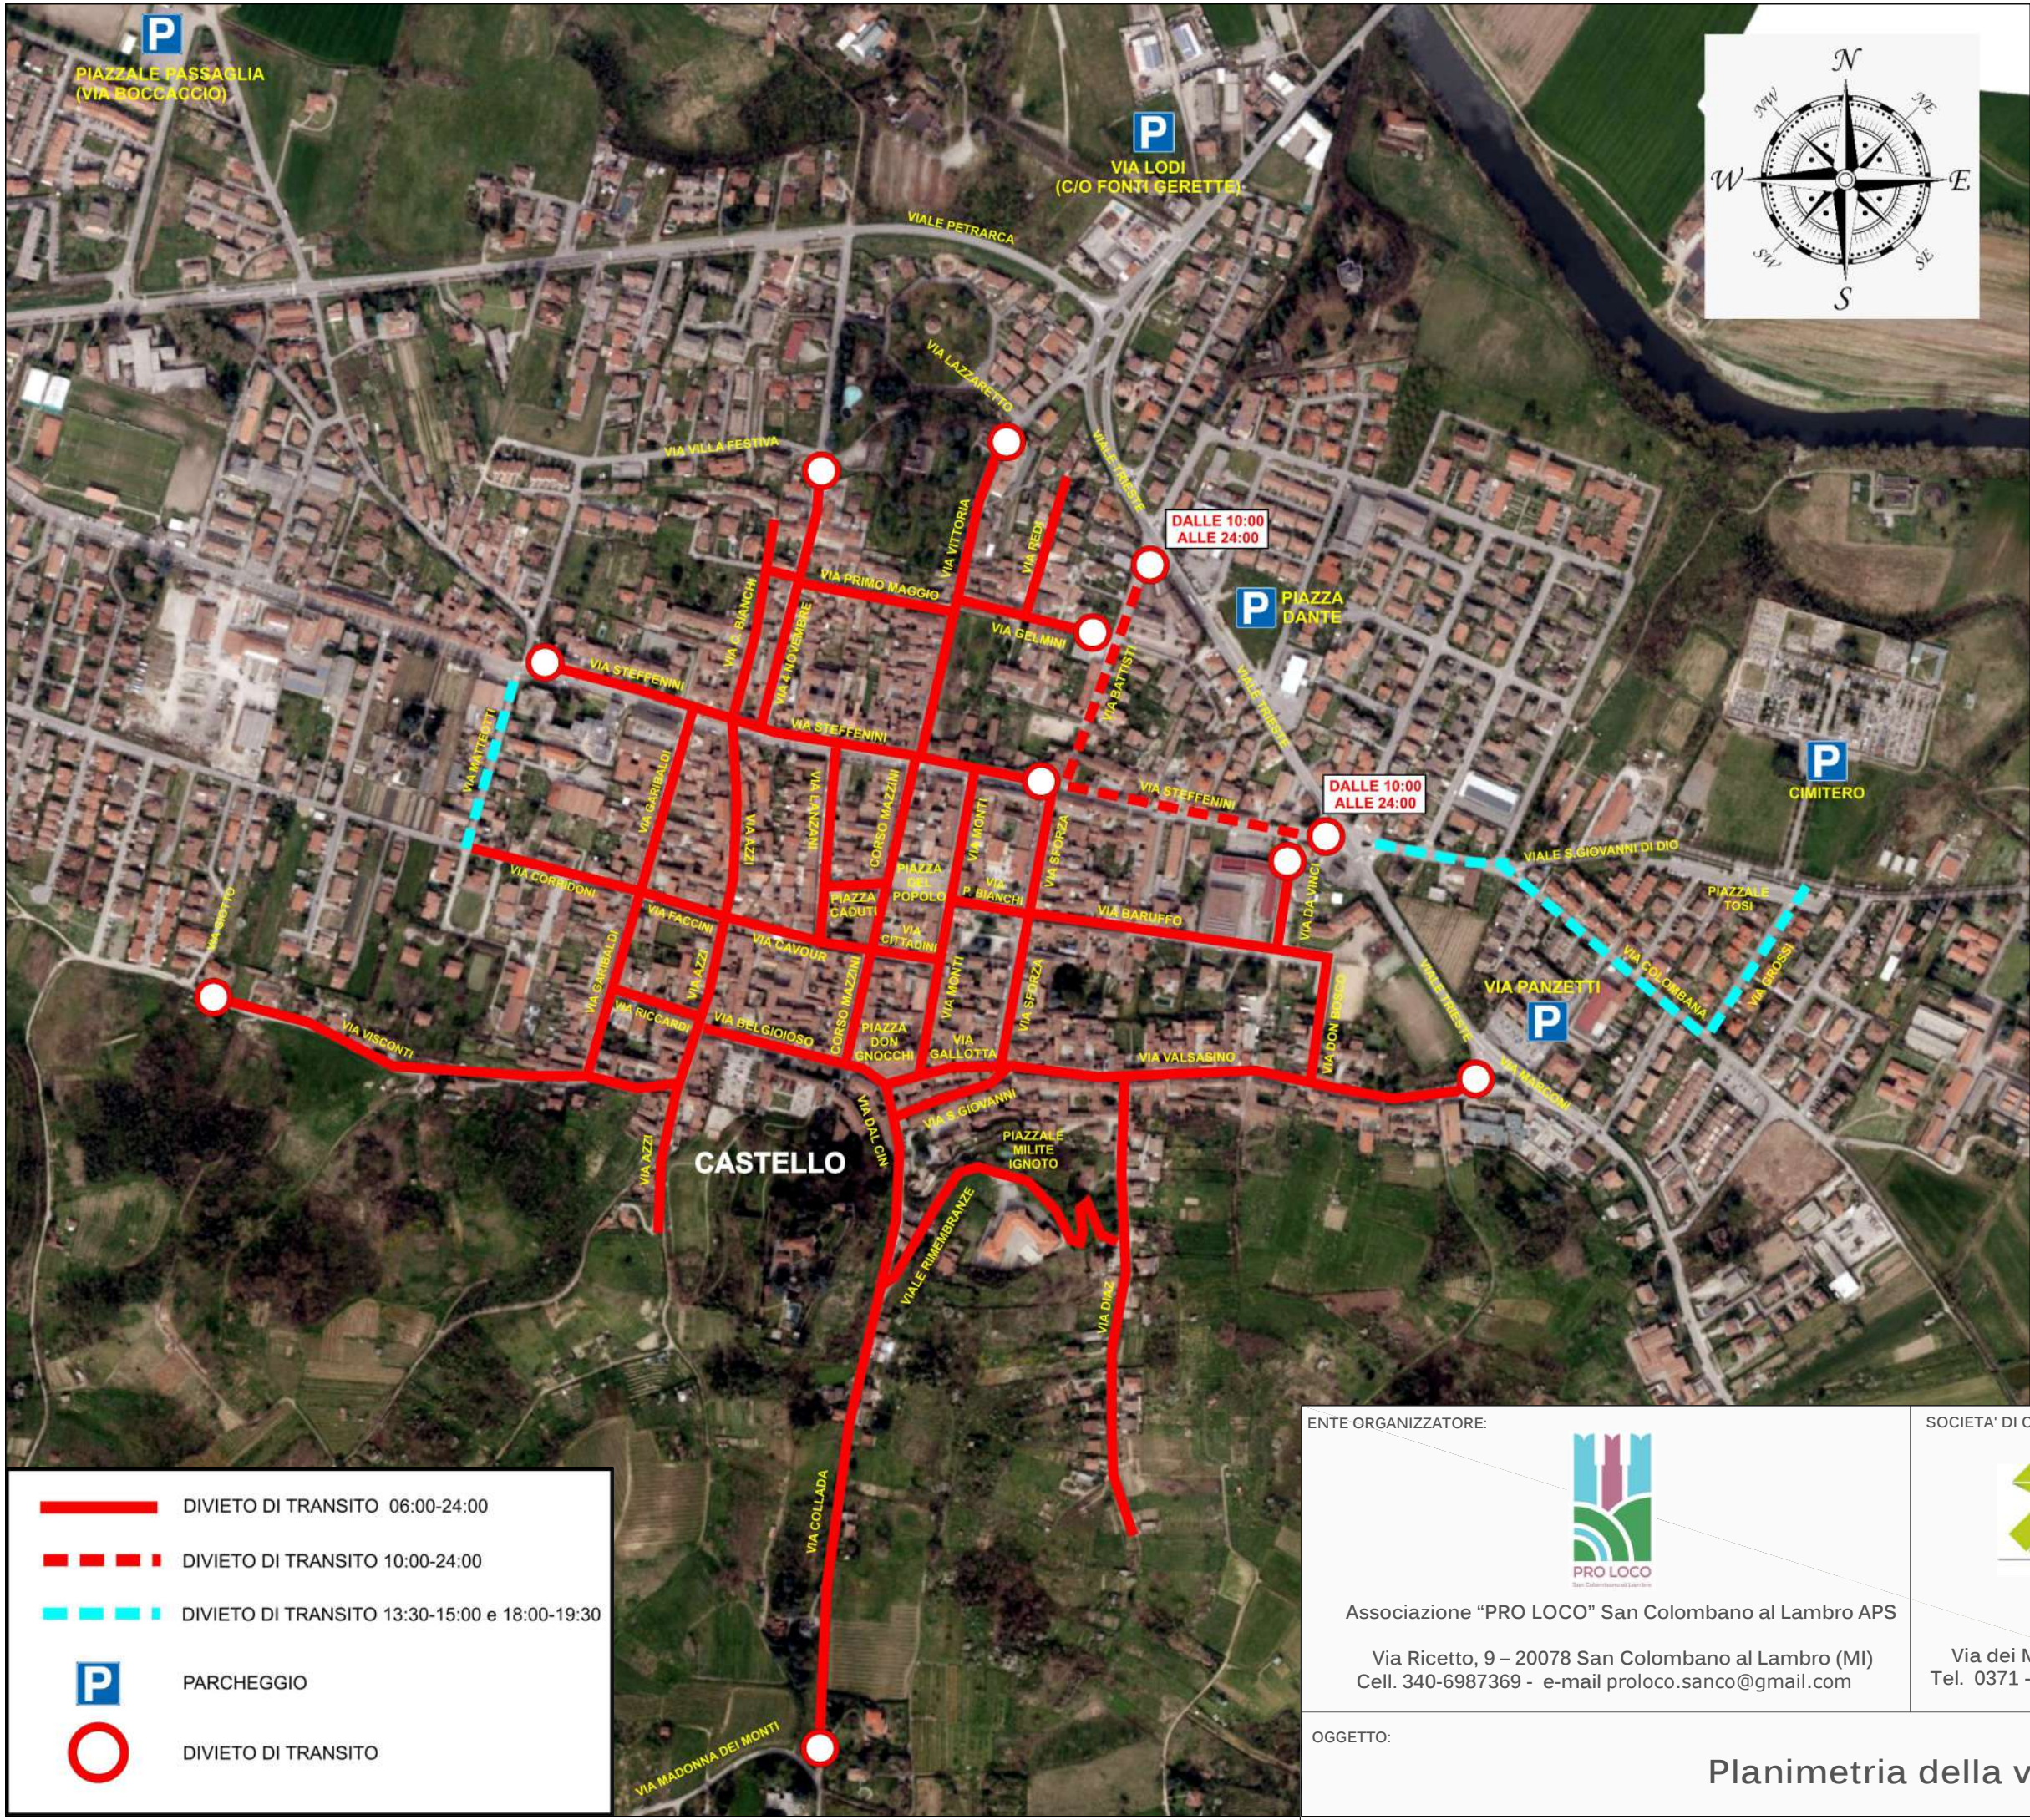

DIVIETO DI TRANSITO 06:00-24:00

DIVIETO DI TRANSITO 10:00-24:00

DIVIETO DI TRANSITO 13:30-15:00 e 18:00-19:30

P

PARCHEGGIO

DIVIETO DI TRANSITO

|   |   |               |
|---|---|---------------|
| <div>ENTE ORGANIZZATORE:</div> <div></div> <div>Associazione “PRO LOCO” San Colombano al Lambro APS</div> <div>Via Ricetto, 9 – 20078 San Colombano al Lambro (MI)<br/>Cell. 340-6987369 - e-mail proloco.sanco@gmail.com</div> | <div>SOCIETA' DI CONSULENZA:</div> <div></div> <div>Studio Zaneboni S.r.l.</div> <div>Via dei Mandorli, 3 - 20078 San Colombano al L. (MI)<br/>Tel. 0371 - 200 373 - e-mail info@studiozaneboni.com</div> | ALLEGATO N.:  |
|   |   | 4             |
|   |   | FORMATO:      |
|   |   | A3            |
|   |   | SCALA:        |
|   |   | scala grafica |
| OGGETTO:   | DATA:   |               |
| Planimetria della viabilità   |   | 08/2025       |