SEZIONE A-A' (come da TAV: 24)

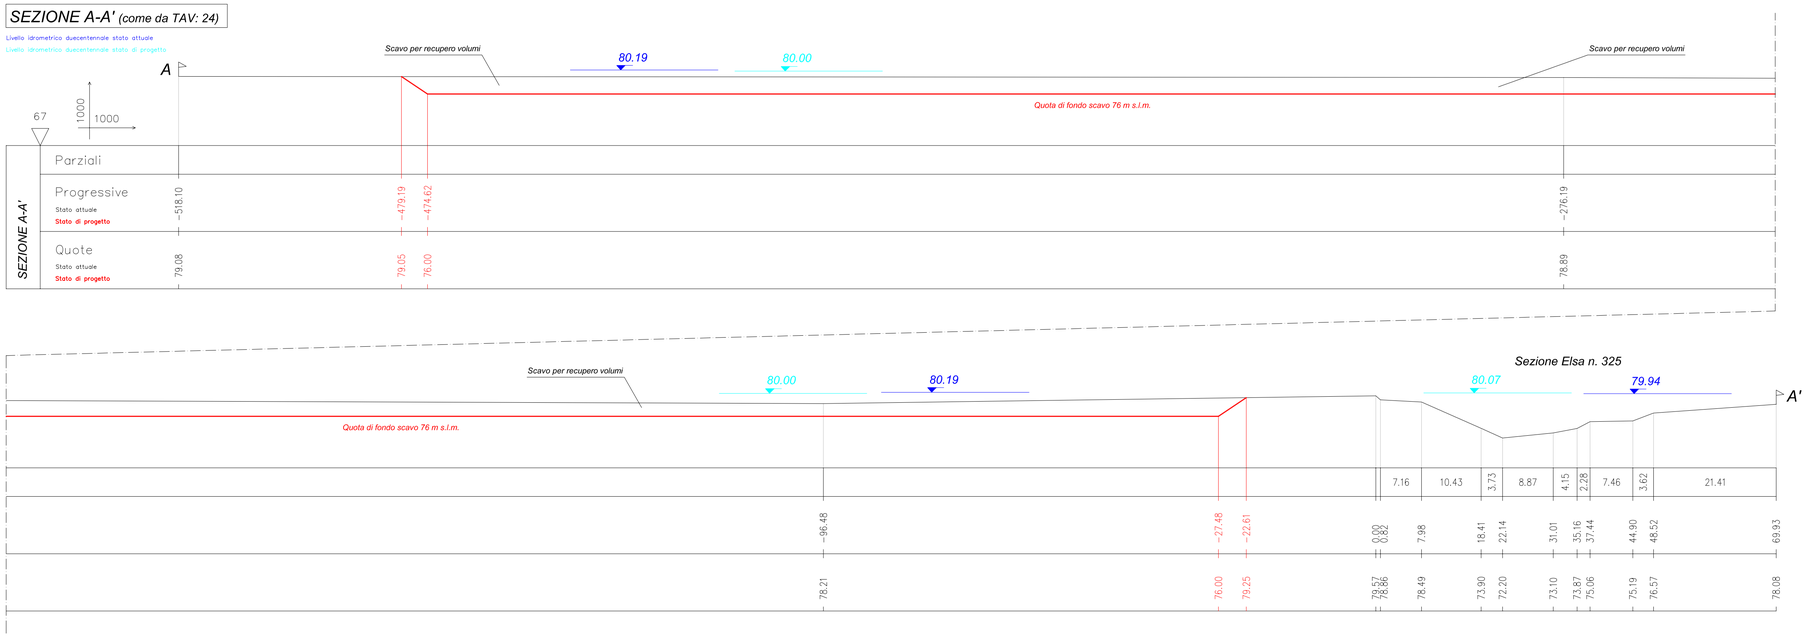

SEZIONE B-B' (come da TAV: 24)

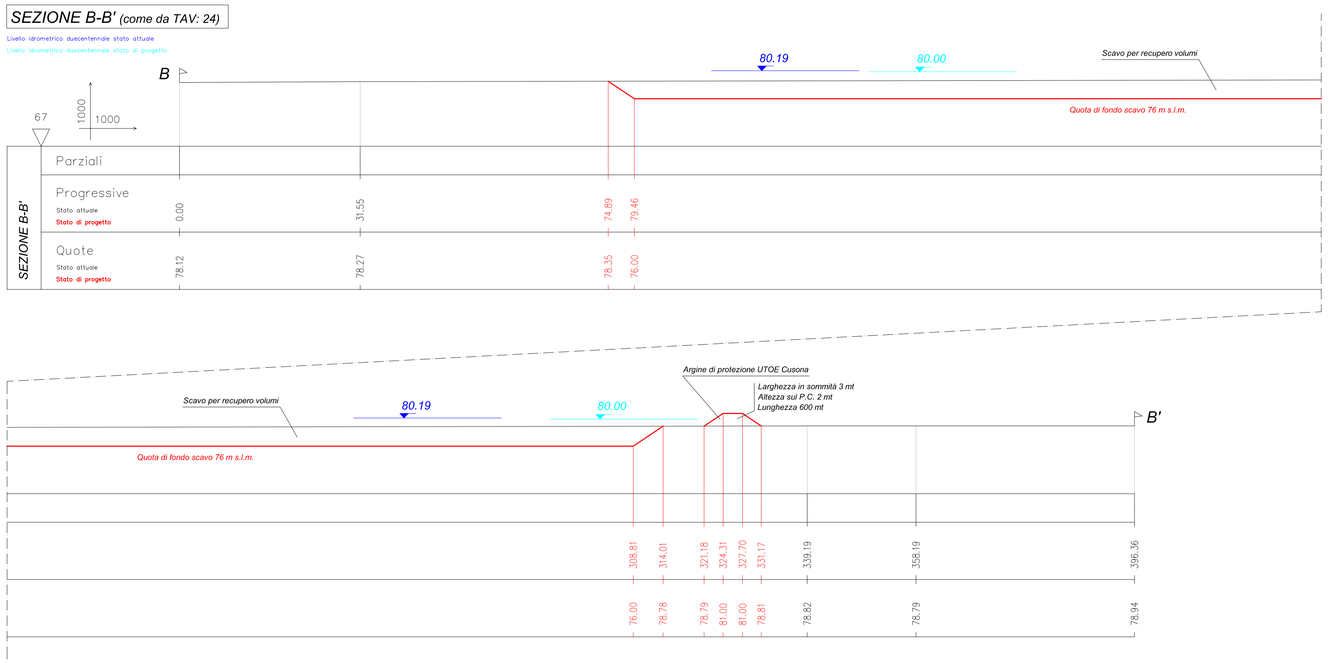

Comune di San Gimignano
Provincia di Siena

STUDIO IDROLOGICO-IDRAULICO PER LA VALUTAZIONE DEL RISCHIO IDRAULICO NEGLI AMBITI DI TRASFORMAZIONE DEL TERRITORIO COMUNALE PREVISTI NEL REGOLAMENTO URBANISTICO AI SENSI DELLA L.R. 1/05 E DELLA D.P.G.R. 26R/07

OGGETTO:

SEZIONI-TIPO A-A' E B-B' DELL'AREA DI RECUPERO VOLUMI E DELL'ARGINE A PROTEZIONE DELL'UTOE DI CUSONA
STATO MODIFICATO

DATA:	ELABORATO :	SCALA:
NOVEMBRE 2008	TAV 26C	1:500

I Progettisti

Dr. Geol. Simone Raspollini
Via A. Volta, 60 - 53036 Poggibonsi (SI)
Tel. 347- 7761131
E-mail: al1024a@geologitoscana.net

Dr. Ing. Alessio Gabbrielli
Via Donizetti, 52 - 50018 Scandicci (FI)
Tel. 055/7373454 - Fax. 055/7373453
E-mail: gabbrielli@ocmail.it