



Comune di San Gimignano
Provincia di Siena

STUDIO IDROLOGICO-IDRAULICO PER LA VALUTAZIONE DEL RISCHIO IDRAULICO NEGLI AMBITI DI TRASFORMAZIONE DEL TERRITORIO COMUNALE PREVISTI NEL REGOLAMENTO URBANISTICO AI SENSI DELLA L.R. 1/05 E DELLA D.P.G.R. 26R/07

OGGETTO: SEZIONI-TIPO C-C', D-D' ED E-E' DELLA CASSA DI ESPANSIONE DI "BACCHERETO"
STATO MODIFICATO

DATA: NOVEMBRE 2008
ELABORATO: TAV 29
SCALA: 1:500


I Progettisti

Dr. Geol. Simone Raspolini
Via A. Volta, 60 - 53036 Poggibonsi (SI)
Tel. 347-7761131
E-mail: sr1004@geoprogno.com


Dr. Ing. Alessio Gabbriellini
Via Donzelli, 52 - 50018 Scandicci (FI)
Tel. 055/737464 - Fax: 055/737463
E-mail: gabbriellini@comit.it

SEZIONE D-D' (come da TAV: 27)

Livello idrometrico: quotazione stato attuale
Livello idrometrico: quotazione stato di progetto

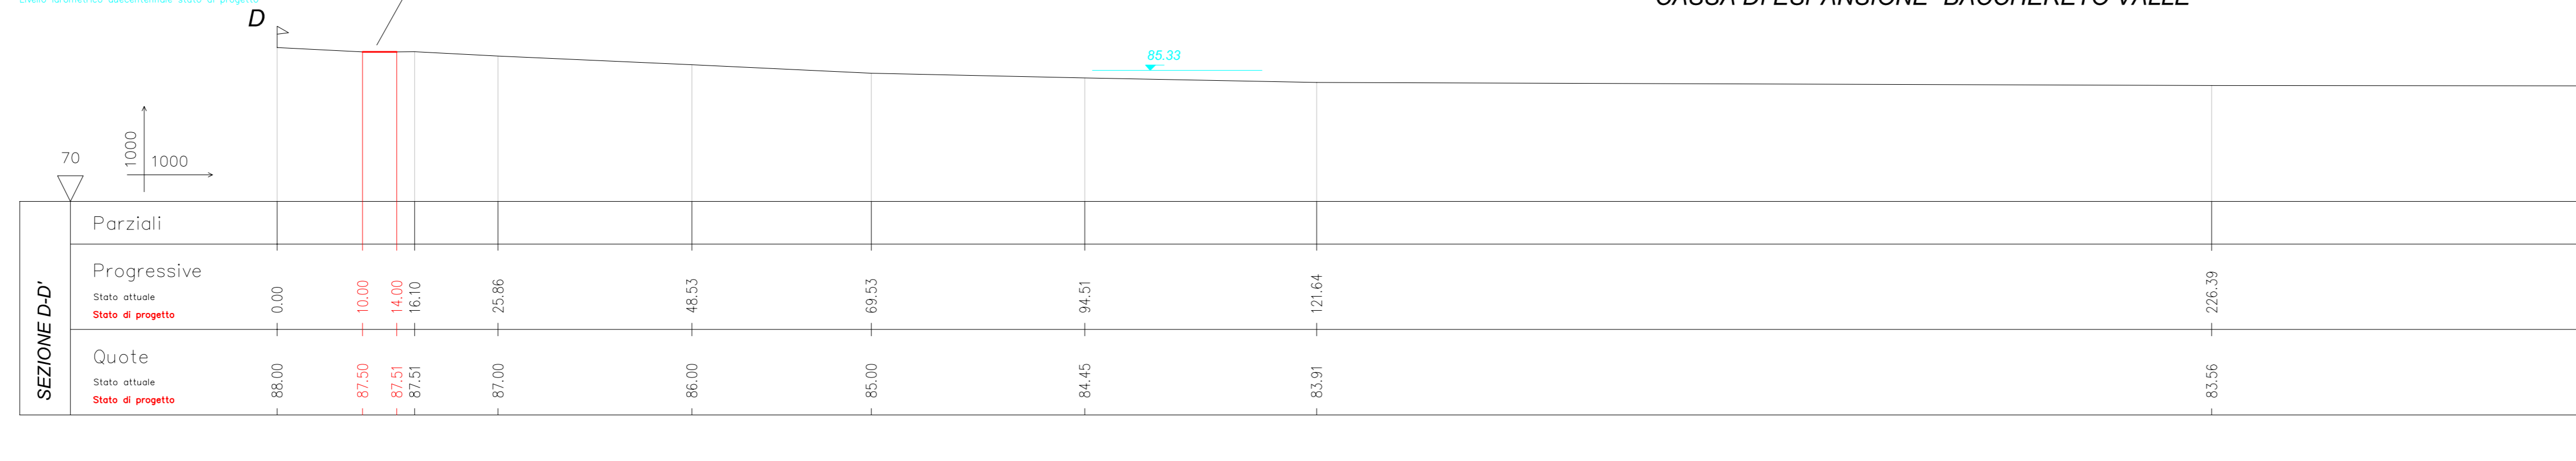

CASSA DI ESPANSIONE "BACCHERETO VALLE"

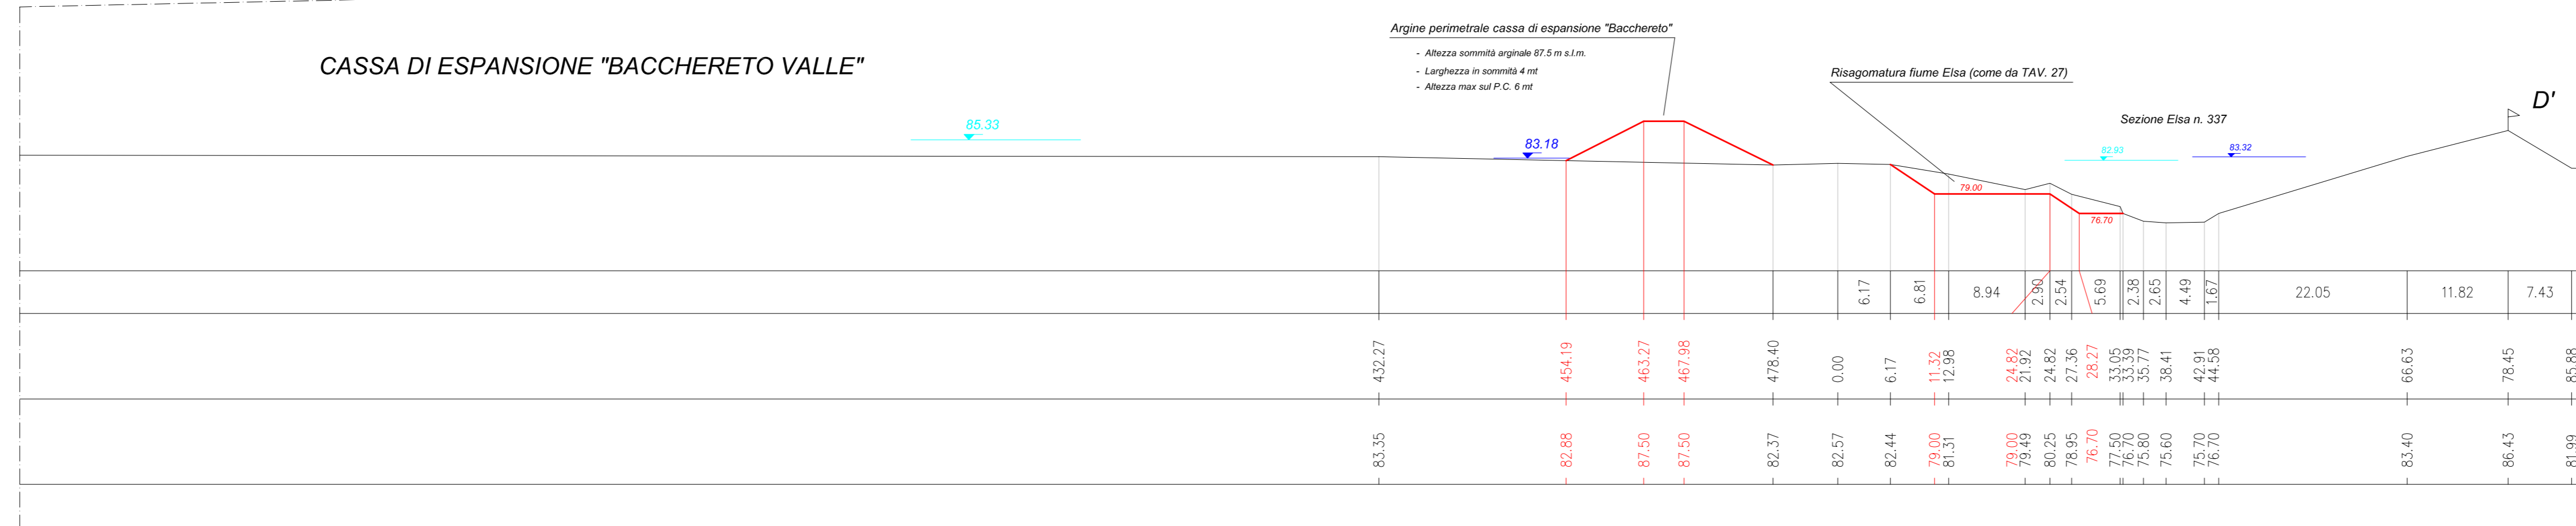

SEZIONE C-C' (come da TAV: 27)

Livello idrometrico: quotazione stato attuale
Livello idrometrico: quotazione stato di progetto



CASSA DI ESPANSIONE "BACCHERETO VALLE"

CASSA DI ESPANSIONE "BACCHERETO VALLE"

CASSA DI ESPANSIONE "BACCHERETO MONTE"

CASSA DI ESPANSIONE "BACCHERETO MONTE"

SEZIONE E-E' (come da TAV: 27)

Livello idrometrico: quotazione stato attuale
Livello idrometrico: quotazione stato di progetto



CASSA DI ESPANSIONE "BACCHERETO VALLE"