



Attività di commercio su area pubblica

Allestimento Fraz. Castel San Gimignano




Progettista


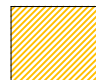
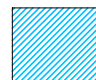

Ing. Marco Mari

STUDIO TECNICO ASSOCIATO MARI E FURIESI

Via Montorsoli, 10 - 53036 Poggibonsi (SI) - Tel. 0577 982921 - Fax 0577 997347 - e_mail marifuriesi@valdelsa.net

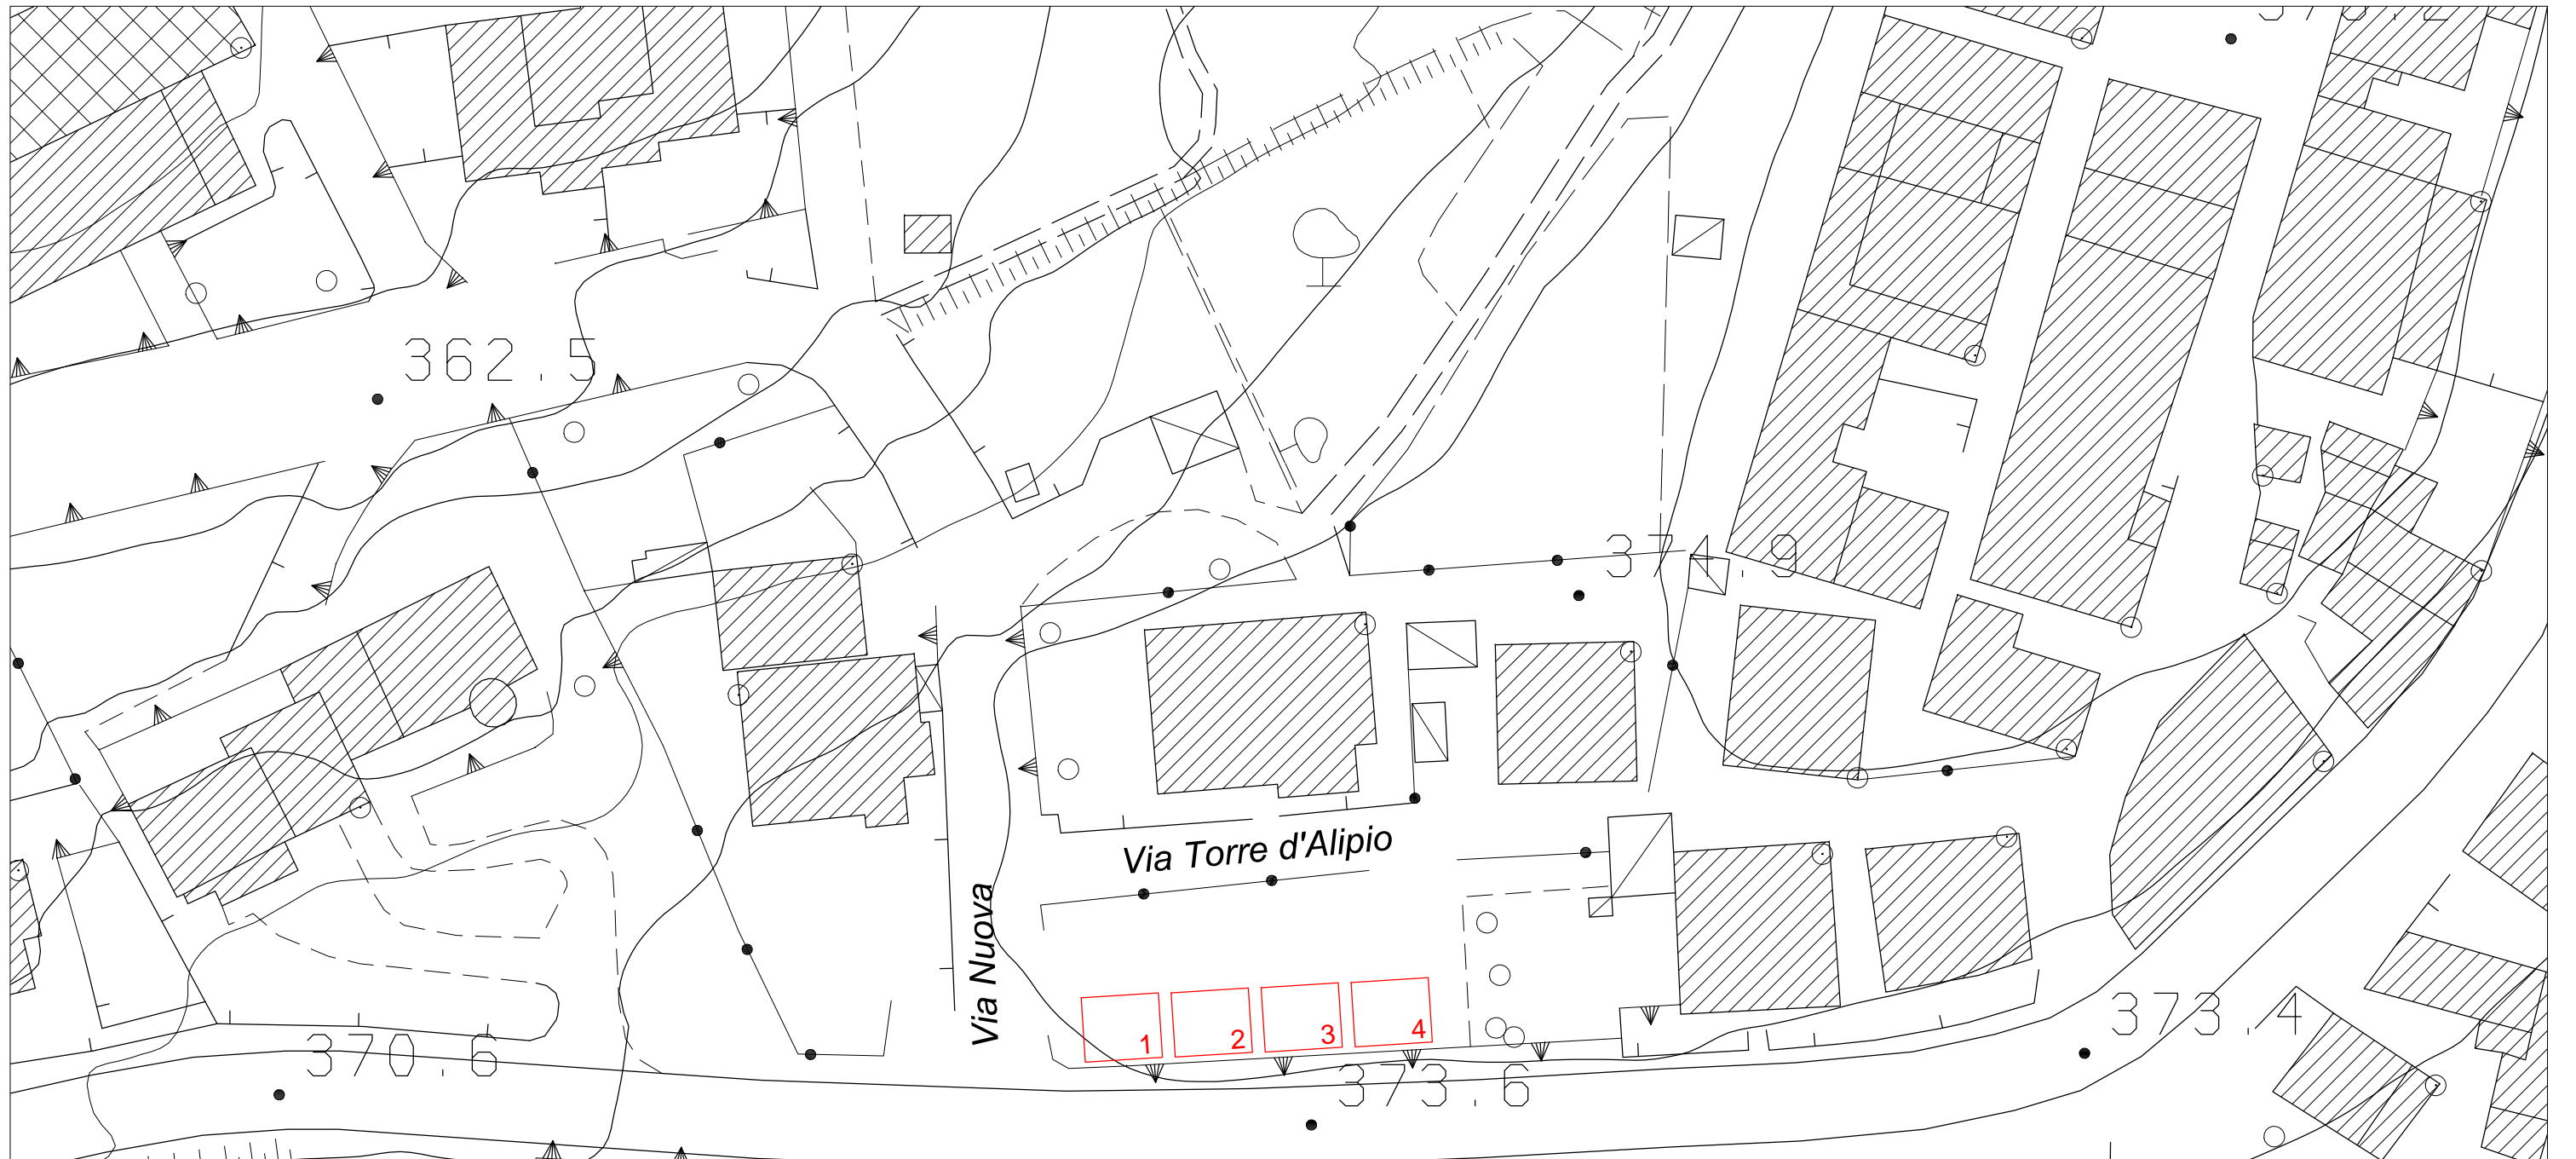

Legenda

-  **Banco**
-  **Banco senza automezzo**
-  **Banco con utilizzo bombole GPL**
-  **Spazio di manovra mezzi di soccorso**

Scala 1:500

