

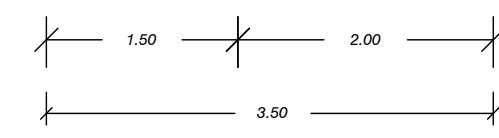
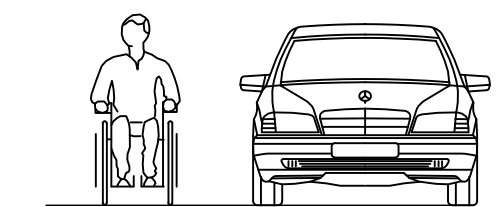


PARTICOLARE PARCHEGGIO SINGOLO

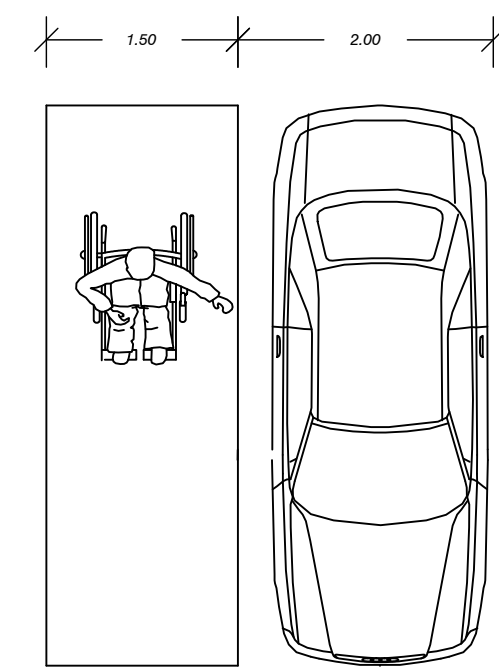


N.B. ATECO 03 NON PRESENTA MARCIAPIEDI PERTANTO NON SI ALLEGANO ULTERIORI PARTICOLARI RELATIVI AL SUPERAMENTO DELLE BARRIERE ARCHITETTONICHE.

SEZIONE STRADALE A-A - SCALA 1:50

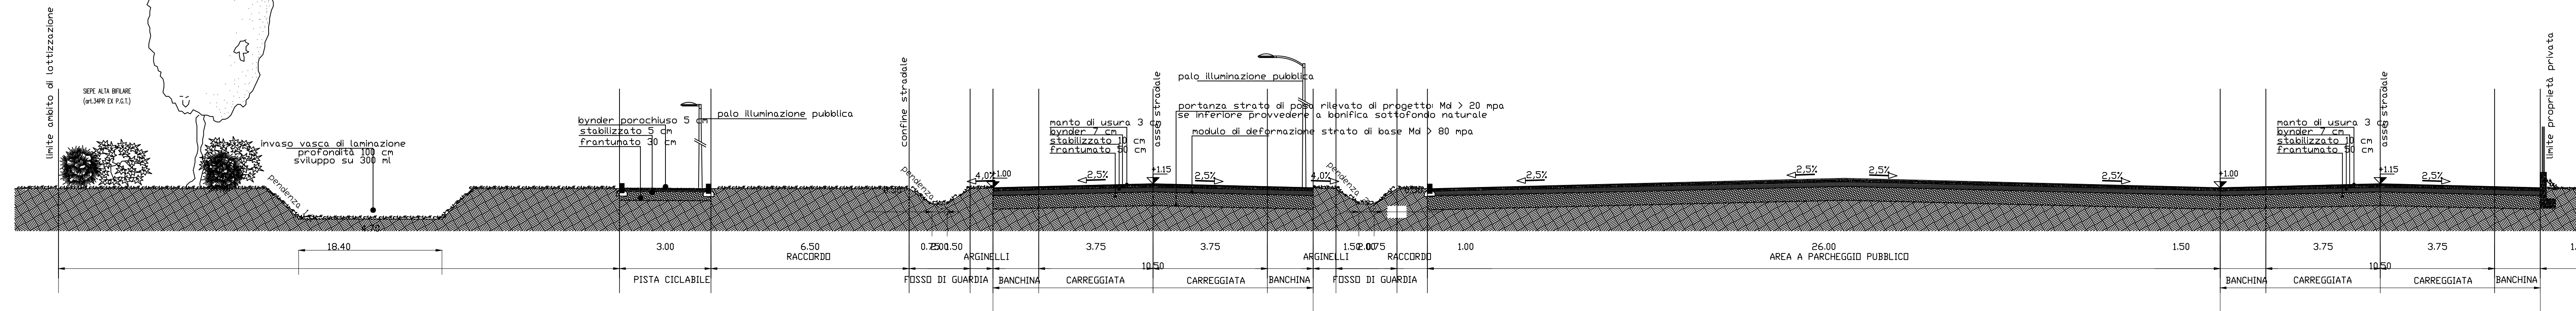

SEZIONE STRADALE B-B - SCALA 1:50

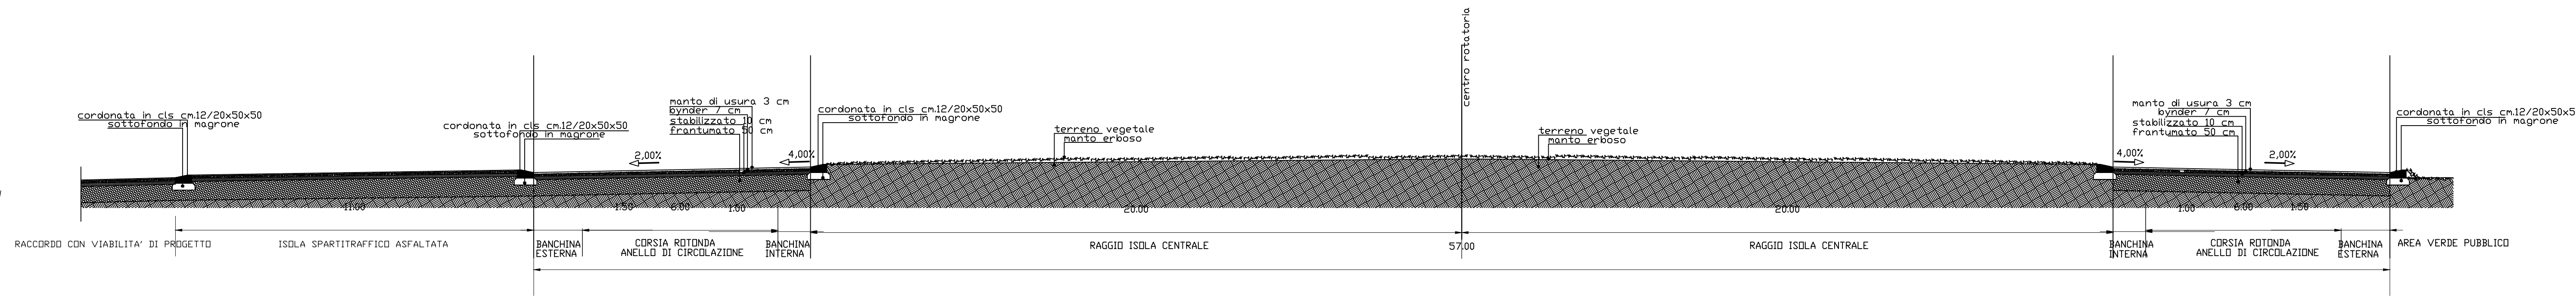

PROGETTO
 AMBITO DI TRASFORMAZIONE ECONOMICA
 ATECO 03 - ROMAGNOLA
 VARIANTE 2018



OGGETTO
 SEZIONI STRADALI
 BARRIERE ARCHITETTONICHE

LA PROPRIETA'	LOCALITA'	COMUNE	PROVINCIA
MORANDI TERESA	Mottella Nord	San Giorgio di Mantova	Mantova
MARSIGLI ROSSI LOMBARDI PAOLA	DATA EDIZIONE	DATA ULT. AGG.	ELABORATO
MARSIGLI ROSSI LOMBARDI BARBARA	27/12/2018		07
MARSIGLI ROSSI LOMBARDI ALESSANDRA	SCALA		
MARCOSANTI GIULIO MASSIMILIANO	1:100		
MARCOSANTI FRANCESCO MARIA			

PROGETTAZIONE
 STUDIO TECNICO DI ARCHITETTURA E URBANISTICA
 ARCHITETTO ROSOLINO PIGOZZI
 Via Gradaro, 18 - 46100 Mantova

COLLABORATORE
 ARCHITETTO MARTINA MAZZALI