

LEGENDA


- Confine comunale
- Strade
- Corsi d'acqua
- Strade di progetto
- Collegamento autostradale direttrice CR-MN: sede stradale e scarpata

RETI DI MOBILITA'

- Autostrada
- Strade provinciali
- E - Strade urbane di quartiere
- E - Strade urbane di quartiere in fase di realizzazione
- F - Strade locali
- F - Strade locali in comproprietà con il Comune di Mantova
- F1 - Strade locali vicinali
- Strade di interesse sovracomunale previste nel PRG
- Strada di interesse sovracomunale in previsione: corridoio ipotesi 1
- Autostrada in progetto
- Ferrovia (Mantova-Monselice)
- Ferrovia: trasporto merci privato
- Ciclopeditoni esistenti
- Ciclopeditoni di progetto

**TRASPORTO COLLETTIVO
LEGENDA RIQUADRO 1 : 30.000**

- Confine comunale
- Ferrovia (Mantova-Monselice)
- Linee APAM: linea 6 Mantova-Bigarello-Canedole
- Linee APAM: linea 15 Mantova-Cadè-Villimpenta
- Scuolabus

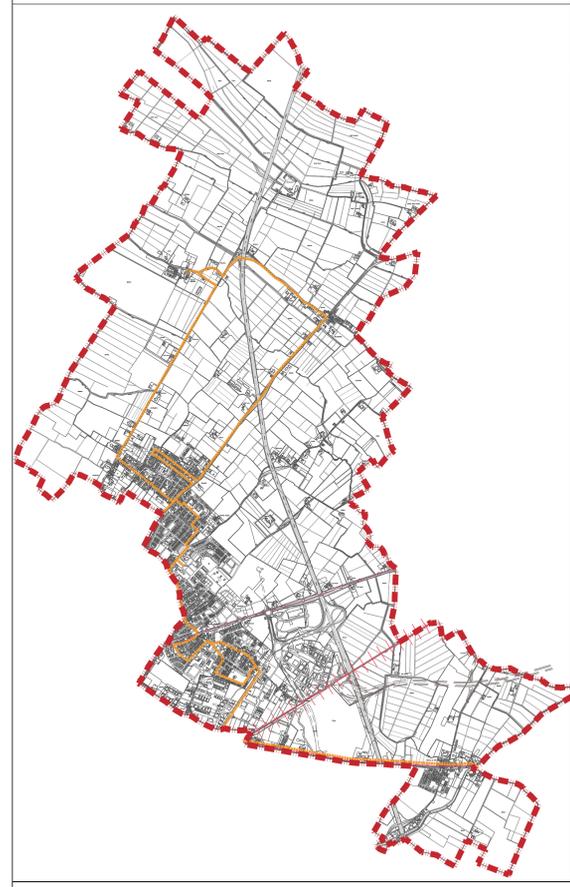

COMUNE DI SAN GIORGIO DI MANTOVA
PROVINCIA DI MANTOVA



DOCUMENTO DI PIANO MOBILITA' **DP 02.c**
SCALA 1:10.000

REDAZIONE P.S.T.
ARCH. ROSALINDA PIZZOLI
COLLABORAZIONE:
ARCH. ISABELLA COMIN
ARCH. MARTINA MAZZALI
VALUTAZIONE AMBIENTALE STRATEGICA
E CONSULENZE SPECIALISTICHE:
ARCH. MICHELE RONDELLI
COLLABORATORE: DOTT. FORTUNATO ANDREANI

INDAGINI GEOLOGICO AMBIENTALI
GEOLOGO ROSARIO SPAGNOLO
COORDINATORI COMUNALI:
ARCH. ROBERTO TRENTINI - RESPONSABILE UFFICIO TECNICO
GEOLOGO THOMAS SANDINI - TECNICO URBANISTICA/EDILIZIA PRIVATA
RAI. ENZO FERRARI - RESPONSABILE UFFICIO ECOLOGIA



DATA DOCUMENTO: **Ottobre 2011** DATA AGGIORNAMENTO: DATA APPROVAZIONE: