


N.	DATA	PROT.	SOGGETTO	OGGETTO	LOCALITA'/INDIRIZZO	DATI CATASTALI	DESTINAZIONE VIGENTE	DESTINAZIONE RICHIESTA	NOTE	nei termini di 28/09/09
1	17/04/2007	4752	Geom. Lucchini Angelo	Richiesta modifica N.T.A. in merito alle destinazioni ammesse per aree edificabili in zona agricola (rif. Loreti)	Tripoli	Foglio Mappale 15 sub 311 14 sub 303	fabbricati rurali dimessi	attività professionale	NTA	Precedente
2	07/05/2008	5259	Arch. Bombonati Gianni	Richiesta di modifica interventi ammessi in zona BP - NE di completamento produttivo - non edificabile (rif. Cristofolini)	Mottola - Via Virgilio	20 1459-1460	vicolo di in edificabilità	eliminazione vicolo di in edificabilità	NTA	Precedente
3	31/01/2009	1456	Geochale Clindo - Ferrari Paolo - Benazzi Ivana	Richiesta modifica perimetro Lotizzazione "Europa 2" scoprendo la proprietà della Sig.ra Turin	Mottola - Via Matteotti - Via Einstein	21 44-45-47-291	PL produttivo		Ripristinazione del PL	Si
4	20/02/2009	2549	Marani Simona	Richiesta modifica indice di fabbricazione in zona B2 da 1,00 mc/mq a 1,50 mc/mq	Vilanova De Bellis - Via Calvi 11	24 1 sub 1	B2 #1,00	AREC #1,50		Si
5	23/02/2009	2608	Marassi Agata - Scaglietti Gianni - Marassi Vania - Marassi Fiorenza	Richiesta modifica destinazione d'uso area da zona agricola a zona di espansione residenziale soggetta a Piano Attivato	Ghisio - Via Verdi	7 105 parte	Agricola	AREC	ATR	Si
6	27/02/2009	2903	Morandi Teresa	1) Richiesta possibilità di edificazione in zona Sub. B3 di formazione e mantenimento verde privato 2) Svincolo classificazione come Zona A - Nucleo Storico (NVS) - Corte Valfiori, per le porzioni di fabbricati che non hanno alcuna rilevanza storica ed artistica	Via Legnaghese	18 25-336 parti 017-035-1147-1148	B3 - verde privato a ZF		AF e parziale edificabilità	Si
7	27/02/2009	2904	Bertolotti Attilio	Richiesta modifica destinazione d'uso area da Zona Agricola E1 di rispetto dell'abitato a Zona B2 di completamento residenziale	Strada Fossamana	13 84-427-04	Agricola E1	AREC		Si
8	27/02/2009	2905	Gavoli Davide	Richiesta di parziale svincolo classificazione come Zona A - Nucleo Storico (NVS) - Corte Valfiori a zona B di completamento residenziale, per le porzioni di fabbricati che non hanno alcuna rilevanza storica ed artistica	Via Vilanova Mairadina	9 9	AF	AREC	Richiesta per realizzazione autorimessa	Si
9	27/02/2009	2917	Ligabò Faice	Richiesta modifica tracciato futura bretella di collegamento fra la Via Legnaghese e Strada Ghisio	Mottola - Tripoli - Via Casale 10	1415 81-101/119-60-140	E1 - Rispetto stradale	AGRI1		Si
10	27/02/2009	2926	Landi Sergio	Richiesta modifica destinazione d'uso area da Zona Agricola E1 di rispetto dell'abitato a zona residenziale	Tripoli - Via Folengo	14 28-299-300-301	E1	AREC		Si
11	28/02/2009	2981	Dell'Anna Gianluca - Associazione Civica Mantovana	Richiesta varie su tipologie edificazioni comunali ed aree verdi attrezzate						Si
12	28/02/2009	2983	Ligabò Franco	Richiesta modifica tracciato futura bretella di collegamento fra la Via Legnaghese e Strada Ghisio	Mottola - Tripoli - Via Casale 10	1415 81-101/119-60-140	E1 - Rispetto stradale	AGRI1		Si
13	28/02/2009	2984	Raffani Mario	Richiesta modifica indice di fabbricazione in zona B2 da 1,00 mc/mq a 1,50 mc/mq	Tripoli - Via Marche	1416 604 sub 1-2/189 sub 1-2	B2 #1,00	AREC #1,50-1,80		Si
14	28/02/2009	2985	Canuti Fabrizio	Richiesta modifica aree classificate in parte in Zona E1 ed in parte in Zona B2 in aree con destinazione per attività ed attrezzature sportive e ricettive di tipo privato (centro ippico, maneggio, agriturismo, sabb ecc.)	Tripoli - Via Folengo	14 1077/1081	E1/Sub B2		sportiva-ricettiva privata	Si
15	28/02/2009	2980	Tonin Angelo	Richiesta modifica destinazione d'uso area da Zona Agricola E1 di rispetto dell'abitato a Zona residenziale	Tripoli - Via Fossamana	13 149	E1	AREC		Si
16	28/02/2009	2981	Stancani Ferruccio	Richiesta modifica destinazione d'uso area da Zona Agricola E1 di rispetto dell'abitato a Zona residenziale	Tripoli - Via Fossamana	13 14	E1	AREC		Si
17	28/02/2009	2982	Prandini Claudio	Modifica normativa o destinazione che consenta l'edificazione di nuove serre per attività esistente in Zona E1 agricola di rispetto dell'abitato	Tripoli - Via Ghisio	14 880	E1		Parziale edificabilità per attrezzature agricole	Si
18	28/02/2009	2983	Ligabò Andrea	Nell'ambito del tracciato futura bretella di collegamento fra la Via Legnaghese e Strada Ghisio si chiede la modifica della destinazione d'uso esistente delle aree che verranno tagliate da tale tracciato, trasformandole in aree per ambiti produttivi/commerciali una e in aree per insediamenti residenziali l'altra	Mottola - Tripoli	14 81-101	E1	ARECAECCO		Si
19	04/03/2009	3182	Feroni Gino	Richiesta riduzione fascia di rispetto stradale su Via Legnaghese	Mottola - Via Legnaghese - Via Tobagi			Rispetto stradale		No
20	04/03/2009	3183	Staffoli Marco	Individuazione nuove aree PEEP per interventi di autocostituzione						No
21	28/09/2009	12514	Lali Marcella	Trasformazione di area di rispetto stradale in area B3 di mantenimento e formazione del verde privato	Tripoli - Via Ghisio	16 775	Rispetto stradale	Verde privato		No
22	03/02/2010	1295	Calvi Stefano per Autoriparazioni 110 Srl	Modifica normativa che consenta di poter effettuare anche attività di commercio in zone a destinazione industriale e/o artigianale	Via l' Maggio, 42	Non identificato in mappa				No
23	22/03/2008	3334	Beltrame Grazia	Trasformazione da area agricola in area non agricola	Tripoli	16 1-2-3-4-168-306	E1		Diversa destinazione d'uso	Precedente
24	27/11/2010	13790	Bustaffa Teresa	Trasformazione da area agricola in area non agricola	Vilanova De Bellis - Strada Vilanova De Bellis	23 43-44-45-85-147-148-154	E0		Diversa destinazione d'uso	No
25	04/02/2011	1243	Martinelli supermercati Srl e Domus Srl	Richiesta di inserimento di GSV alimentare/non alimentare fino a 10.000 mq nel DOEat	Via l' Maggio	19 441-451-469-471-481-482-483-484	D0			No
26	07/04/2011	3901	Basini di Basini Gino & C. s.n.c.	Richiesta di passaggio da destinazione mista artigianale-commerciale a totale commerciale su lotto di proprietà della ditta richiedente	Via dell'artigianato	21 412	D1	AEOCC3		No
27	11/05/2011	5427	Balasin Cristina	Modifica del regolamento attuale per l'apertura di pubblici esercizi	Via della libertà					No

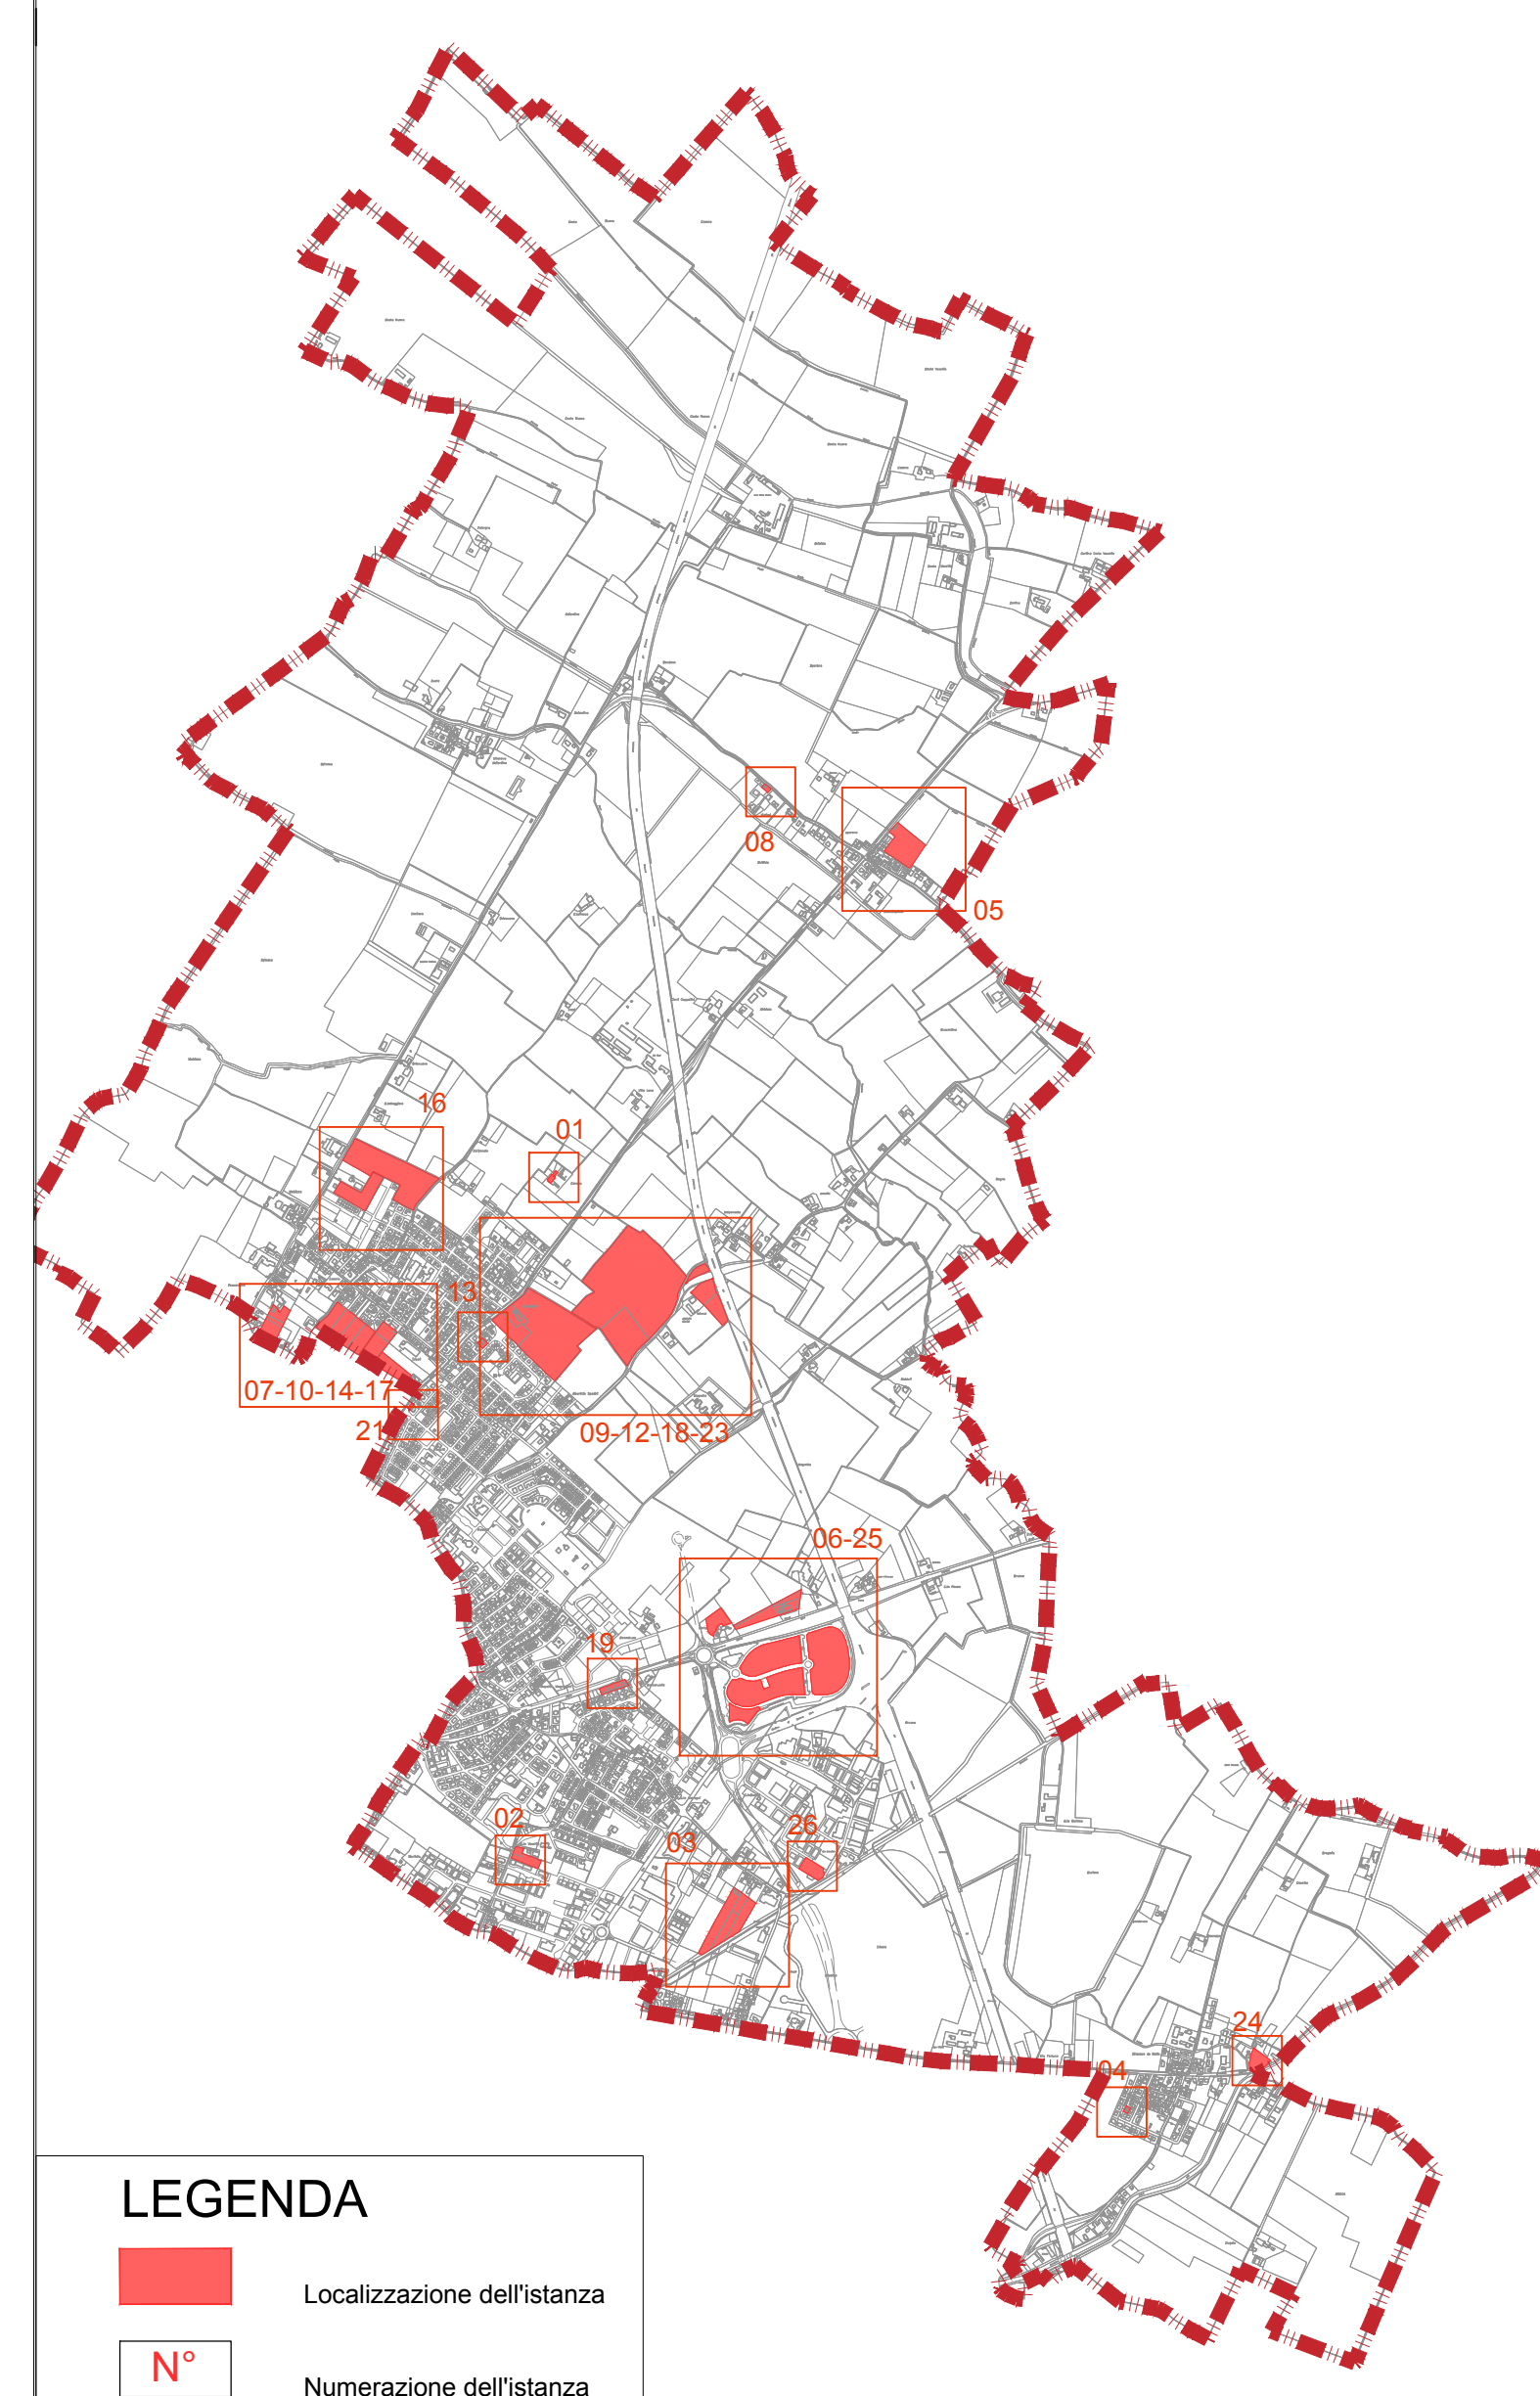

LEGENDA
 Localizzazione dell'istanza
 Numerazione dell'istanza

COMUNE DI SAN GIORGIO DI MANTOVA
 PROVINCIA DI MANTOVA



DOCUMENTO DI PIANO
 RICHIESTE E PROPOSTE DEI PORTATORI DI INTERESSE
DP 04.C
 SCALE
 1: 30.000
 1: 5.000
 1: 2.000

REDAZIONE P.G.T.
 ARCH. ROSSILINO PIBOZZI
COLLABORAZIONE:
 ARCH. ISABELLA GEMIN
 ARCH. MARTINA MAZZALI

VALUTAZIONE AMBIENTALE STRATEGICA E CONSULENZE SPECIALISTICHE:
 ARCH. MICHELE RONDELLI
COLLABORATORE: DOTT. FORTUNATO ANDREANI

INDAGINI GEOLOGICO AMBIENTALI
 GEOL. ROSSARIO SPAGNOLO
COORDINATORI COMUNALI:
 ARCH. ROBERTO TRENTEINI - RESPONSABILE UFFICIO TECNICO
 GEOM. THOMAS SANDINI - TECNICO URBANISTICA/EDILIZIA PRIVATA
 RAG. ENZO FERRARI - RESPONSABILE UFFICIO ECOLOGIA

DATA DOCUMENTO: **Ottobre 2011** DATA ADDIZIONE: DATA APPROVAZIONE:

