

**LEGENDA**


- Confine comunale
- Strade
- Corsi d'acqua
- Strade di progetto
- Collegamento autostradale direttrice CR-MN: sede stradale e scarpata

**RETI DI MOBILITA'**

- Autostrada
- Strade provinciali
- E - Strade urbane di quartiere
- E - Strade urbane di quartiere in fase di realizzazione
- F - Strade locali
- F - Strade locali in comproprietà con il Comune di Mantova
- F1 - Strade locali vicinali
- Strade di interesse sovracomunale previste nel PRG
- Strada di interesse sovracomunale prevista nel PRG: ipotesi 1
- Strade di interesse sovracomunale previste nel PRG: ipotesi 2
- Autostrada in progetto
- Ferrovia (Mantova-Monselice)
- Ferrovia: trasporto merci privato
- Ciclopedonali esistenti
- Ciclopedonali di progetto

**TRASPORTO COLLETTIVO  
LEGENDA RIQUADRO 1 : 30.000**

- Confine comunale
- Ferrovia (Mantova-Monselice)
- Linee APAM: linea 6 Mantova-Bigarello-Canedole
- Linee APAM: linea 15 Mantova-Cadè-Villimpenta
- Scuolabus

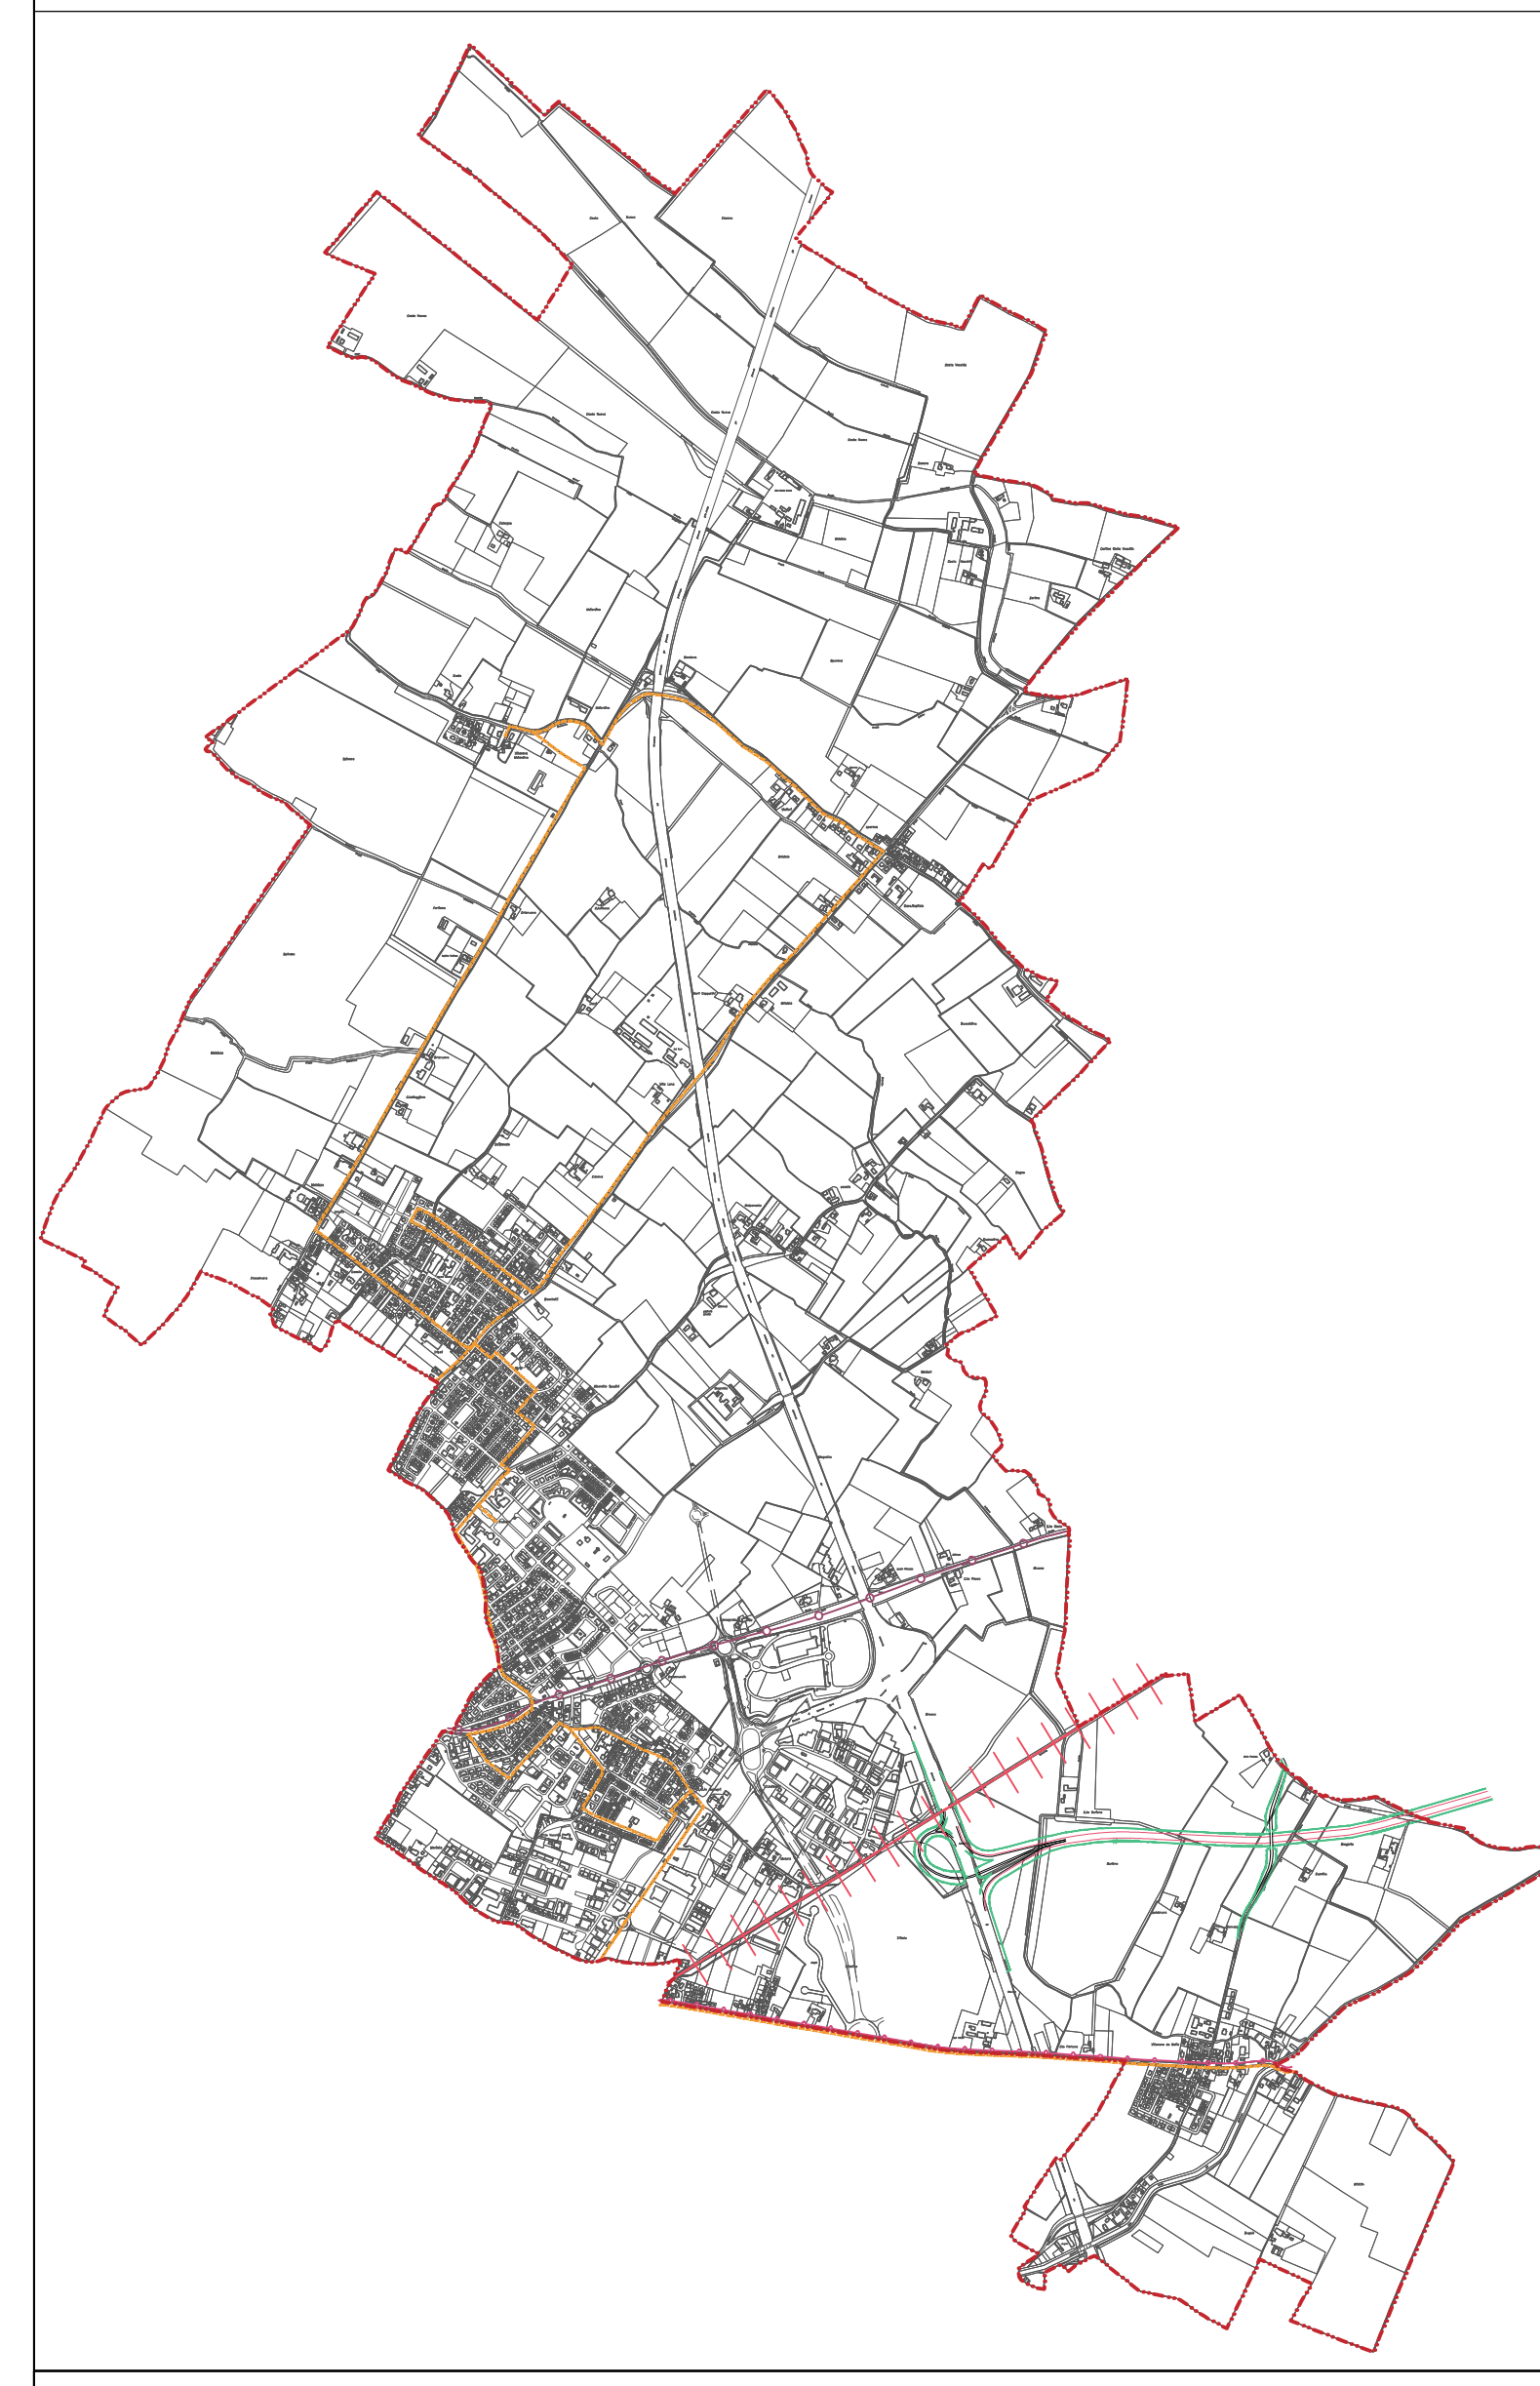

**COMUNE DI SAN GIORGIO DI MANTOVA  
PROVINCIA DI MANTOVA**



**DOCUMENTO DI PIANO MOBILITA'** **DP 02.C**  
SCALA 1:10.000

REDAZIONE P.S.T.  
ARCH. ROSALINDA PIZZOLI  
COLLABORAZIONE:  
ARCH. ISABELLA COMIN  
ARCH. MARTINA MAZZALI  
VALUTAZIONE AMBIENTALE STRATEGICA  
E CONSULENZE SPECIALISTICHE:  
ARCH. MICHELE RONDELLI  
COLLABORATORE: DOTT. FORTUNATO ANDREANI

INDAGINI GEOLOGICO AMBIENTALI  
GEOLOGO ROSARIO SPAGNOLO  
COORDINATORI COMUNALI:  
ARCH. ROBERTO TRENTINI - RESPONSABILE UFFICIO TECNICO  
DOTT. THOMAS BANDINI - TECNICO URBANISTICA/EDILIZIA PRIVATA  
P.L. CLAUDIO SEGNA - RESPONSABILE UFFICIO ECOLOGIA

DATA DOCUMENTO: **APRILE 2011** DATA ADOZIONE: DATA APPROVAZIONE:

