
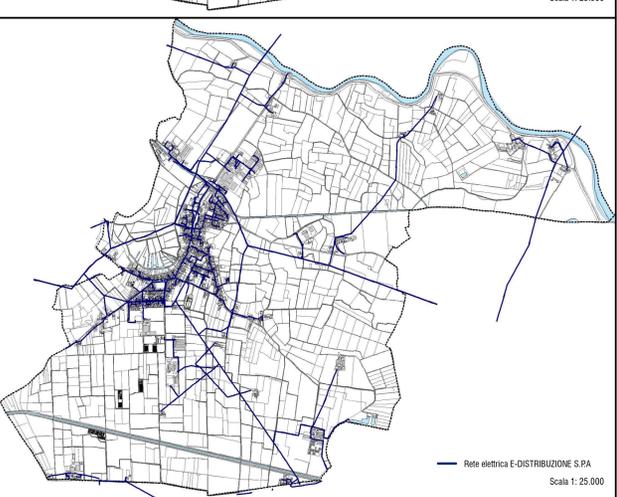
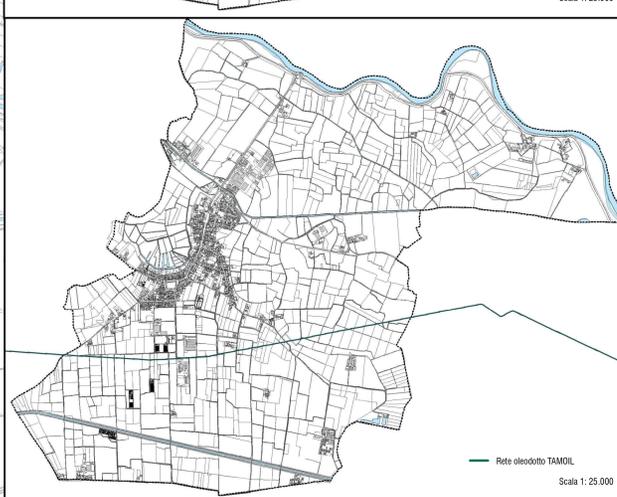
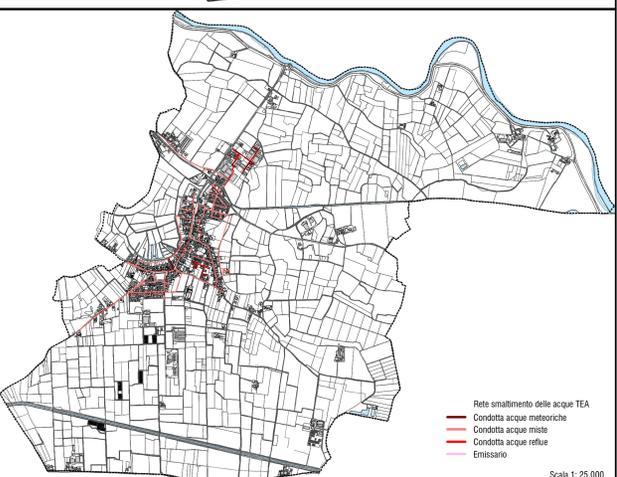
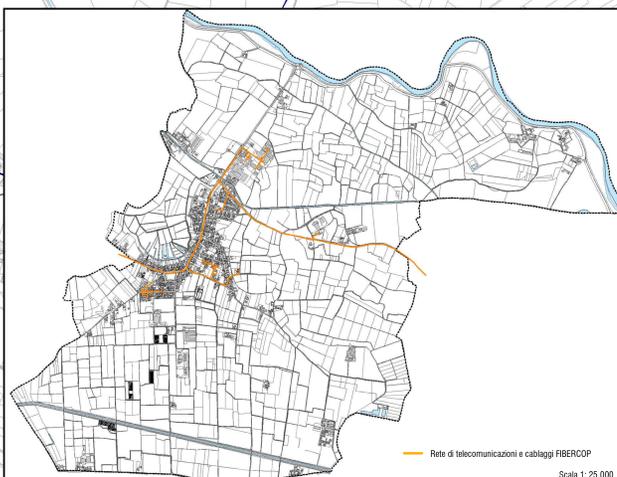
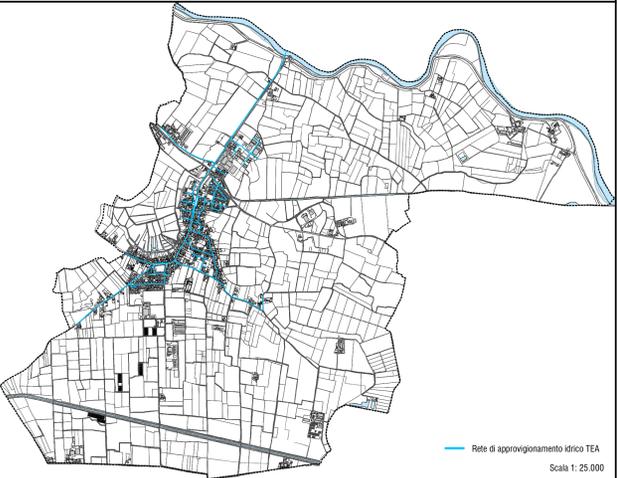
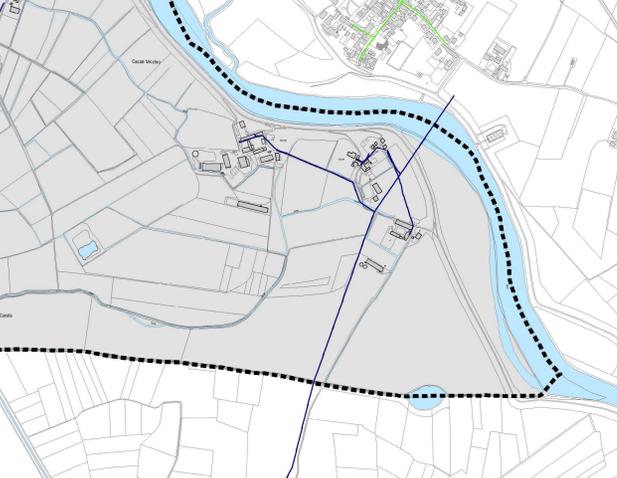
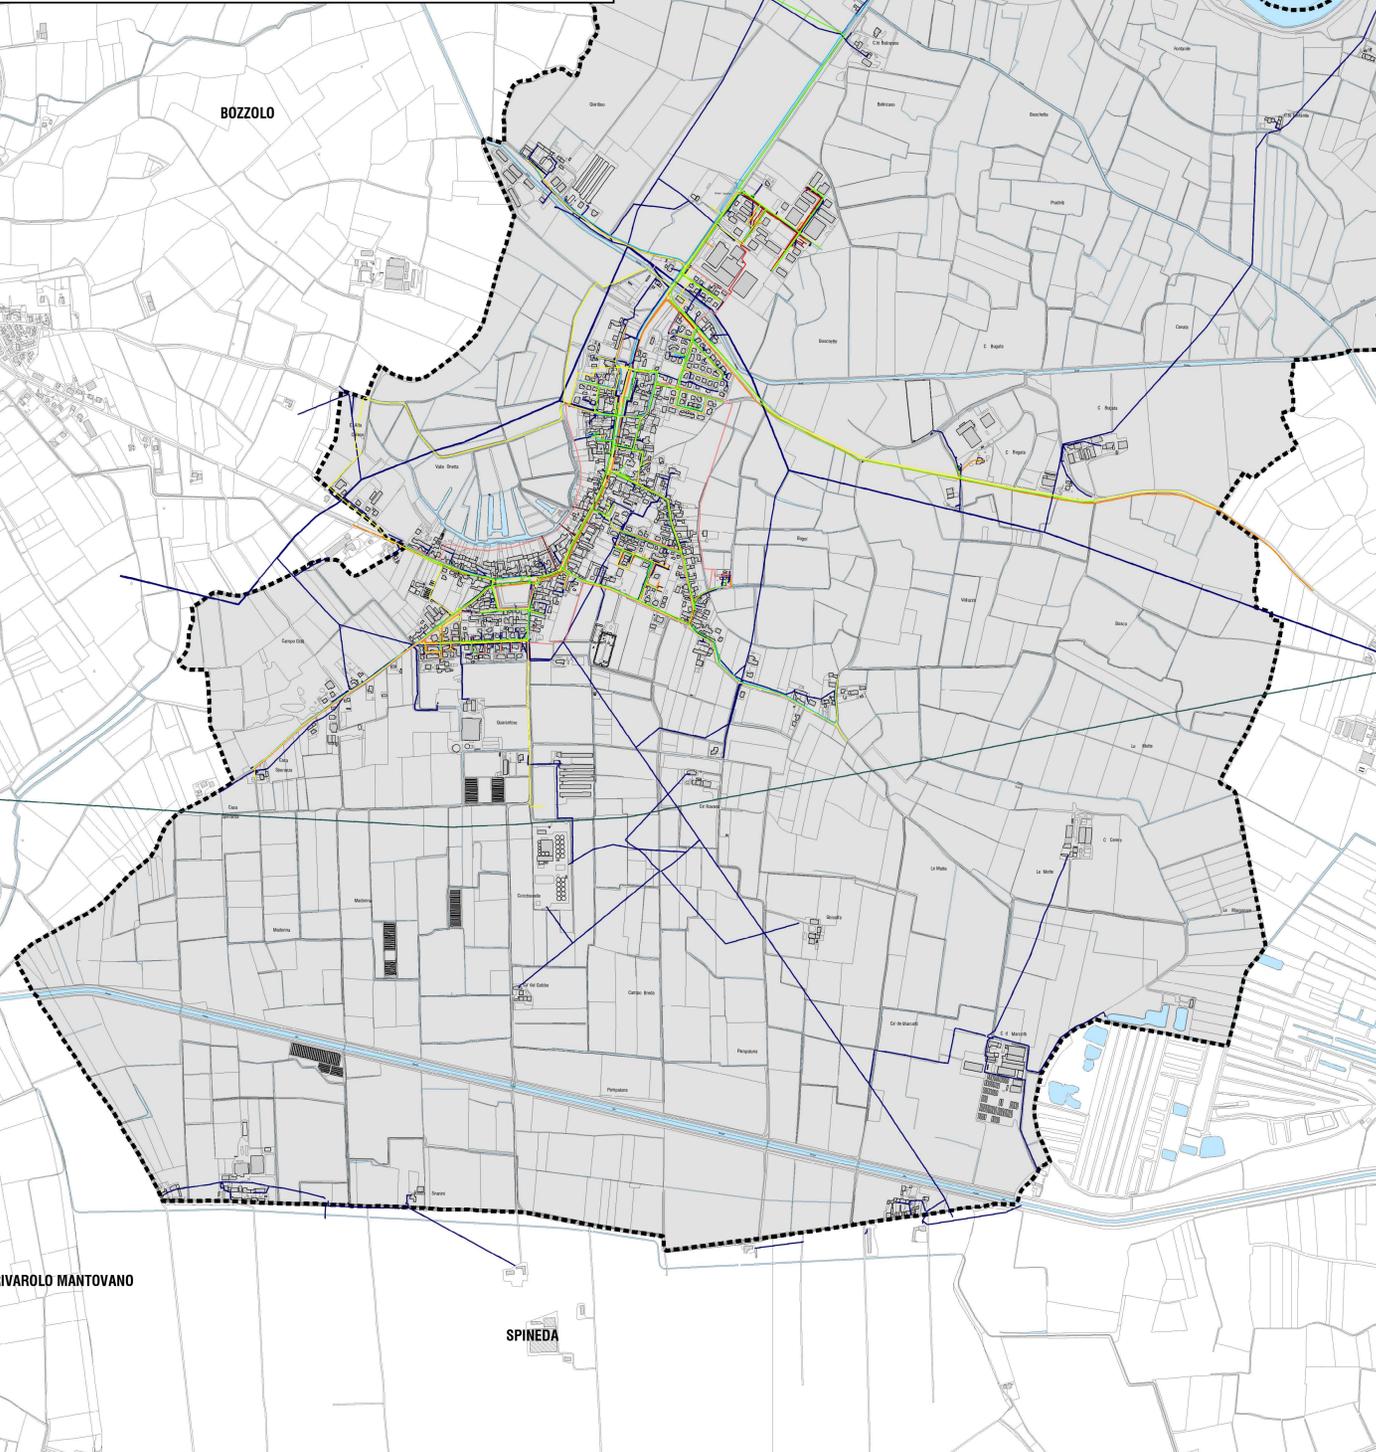
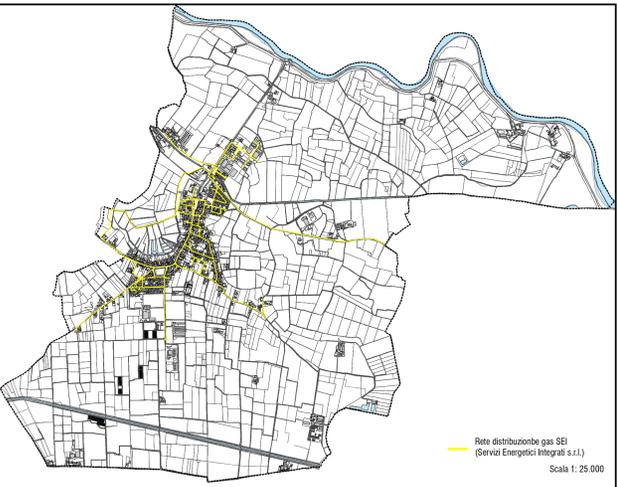
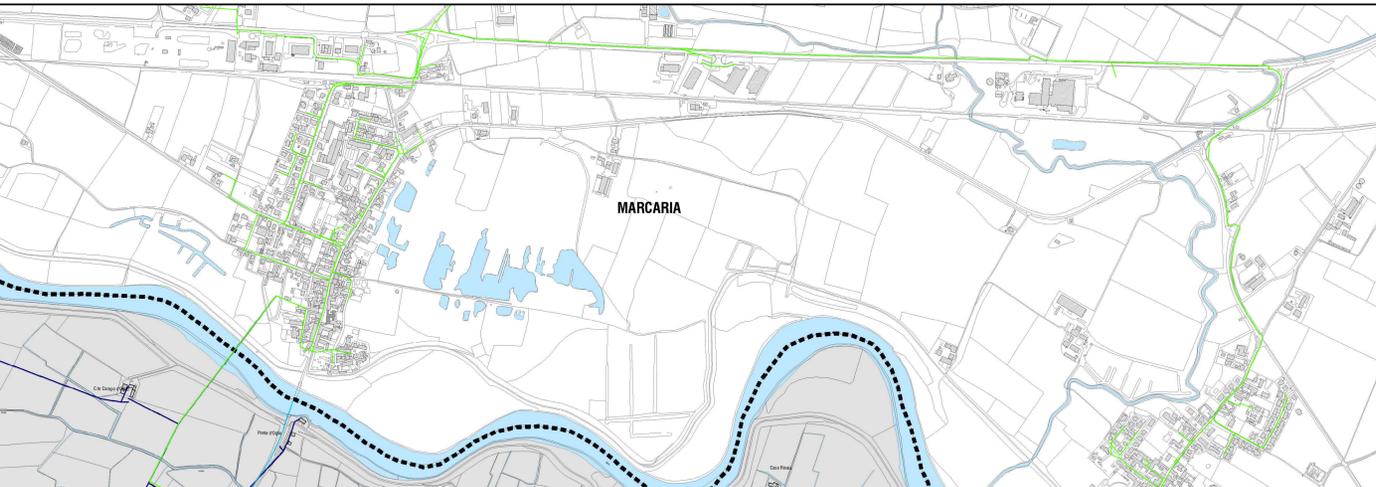


- LEGENDA**
- ELEMENTI DI SFONDO**
- Comune comunale
  - 08/1 2023
- Reti dei servizi**
- Reti distribuzione gas SEI (Servizi Energetici Integrati s.r.l.)
  - Reti di approvvigionamento idrico TEA
  - Reti smaltimento delle acque TEA
    - Condotta acque meteoriche
    - Condotta acque miste
    - Condotta acque reflue
    - Emissario
  - Reti elettrica E-DISTRIBUZIONE S.P.A
  - Reti oleodotto TAMOL
  - Reti di telecomunicazioni e cablaggi FBRECOP
  - Reti in fibra Ottica a Banda Ultra Larga OPEN FIBER

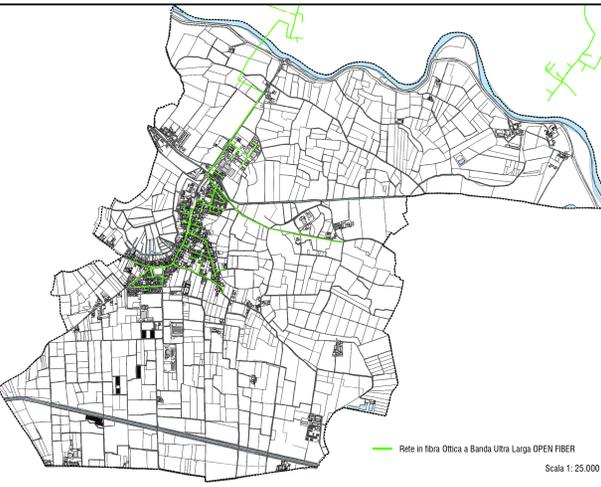

**PCT**  
**SAN MARTINO DALL'ARGINE**

VARIANTE GENERALE AL PIANO DI GOVERNO DEL TERRITORIO  
ADOZIONE con Deliberazione di CC n. del  
APPROVAZIONE con Deliberazione di CC n. del

**08 PUBSS / Piano Urbano Generale dei Servizi del Sottosuolo**

**T01**

Servizi a rete  
Carta di sintesi

SRDAGO  
ANALISI TERRITORIALE  
SEGRETARIO COMUNALE  
Avv. Davide Campo

RESPONSABILE DEL PROCEDIMENTO  
Geom. Francesca Caffari

REDATTORE DEL PIANO  
Arch. Erika Ghis

ING. Susanna Doria

COMPONENTE GEOLOGICA / IDROGEOLOGICA  
Dott. Giorgio La Marca

STUDIO DI GESTIONE RISCHIO IDRAULICO  
Aidua Studio S.r.l.

scala 1:8.000

Luglio 2025

A TERME DELLE VIGENTI LEGGI SUI DIRITTI D'AUTORE QUESTO DISEGNO NON POTRA' ESSERE COPIATO, RIPRODOTTO O COMUNICATO AD ALTRE PERSONE O AGENZIE SENZA AUTORIZZAZIONE DELLO STUDIO DI ARCHITETTURA.

RIVAROLO MANTOVANO

SPINEDA