



## COMUNE DI PIANO DI UTILIZZO SAZ **DEI LITORALI TEODORO**

ALLEGATO 17b


Connessioni con le infrastrutture esistenti Spiaggia Punta Molara Planimetria di dettaglio

SCALA 1:2.000


MAGGIO 2014

1° AGG.

2° AGG.

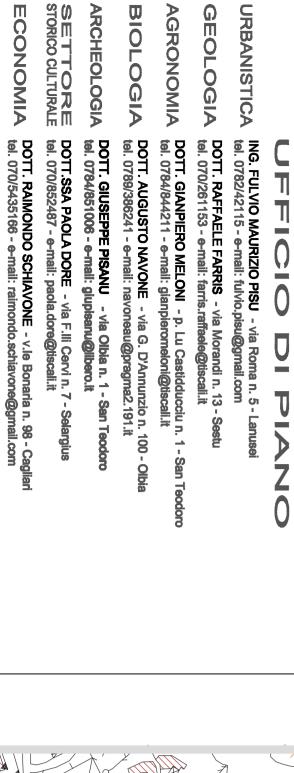

ESPONSABILE DEL SERVIZIO COMUNALE DELL'URBANISTICA E COORDINATORE DELL'UFFICIO DI PIANO GEOM. RICCARDO INZAINA - tel. 0784/8600 - e-mail: r.inzaina@comunesanteodoro.gov.it

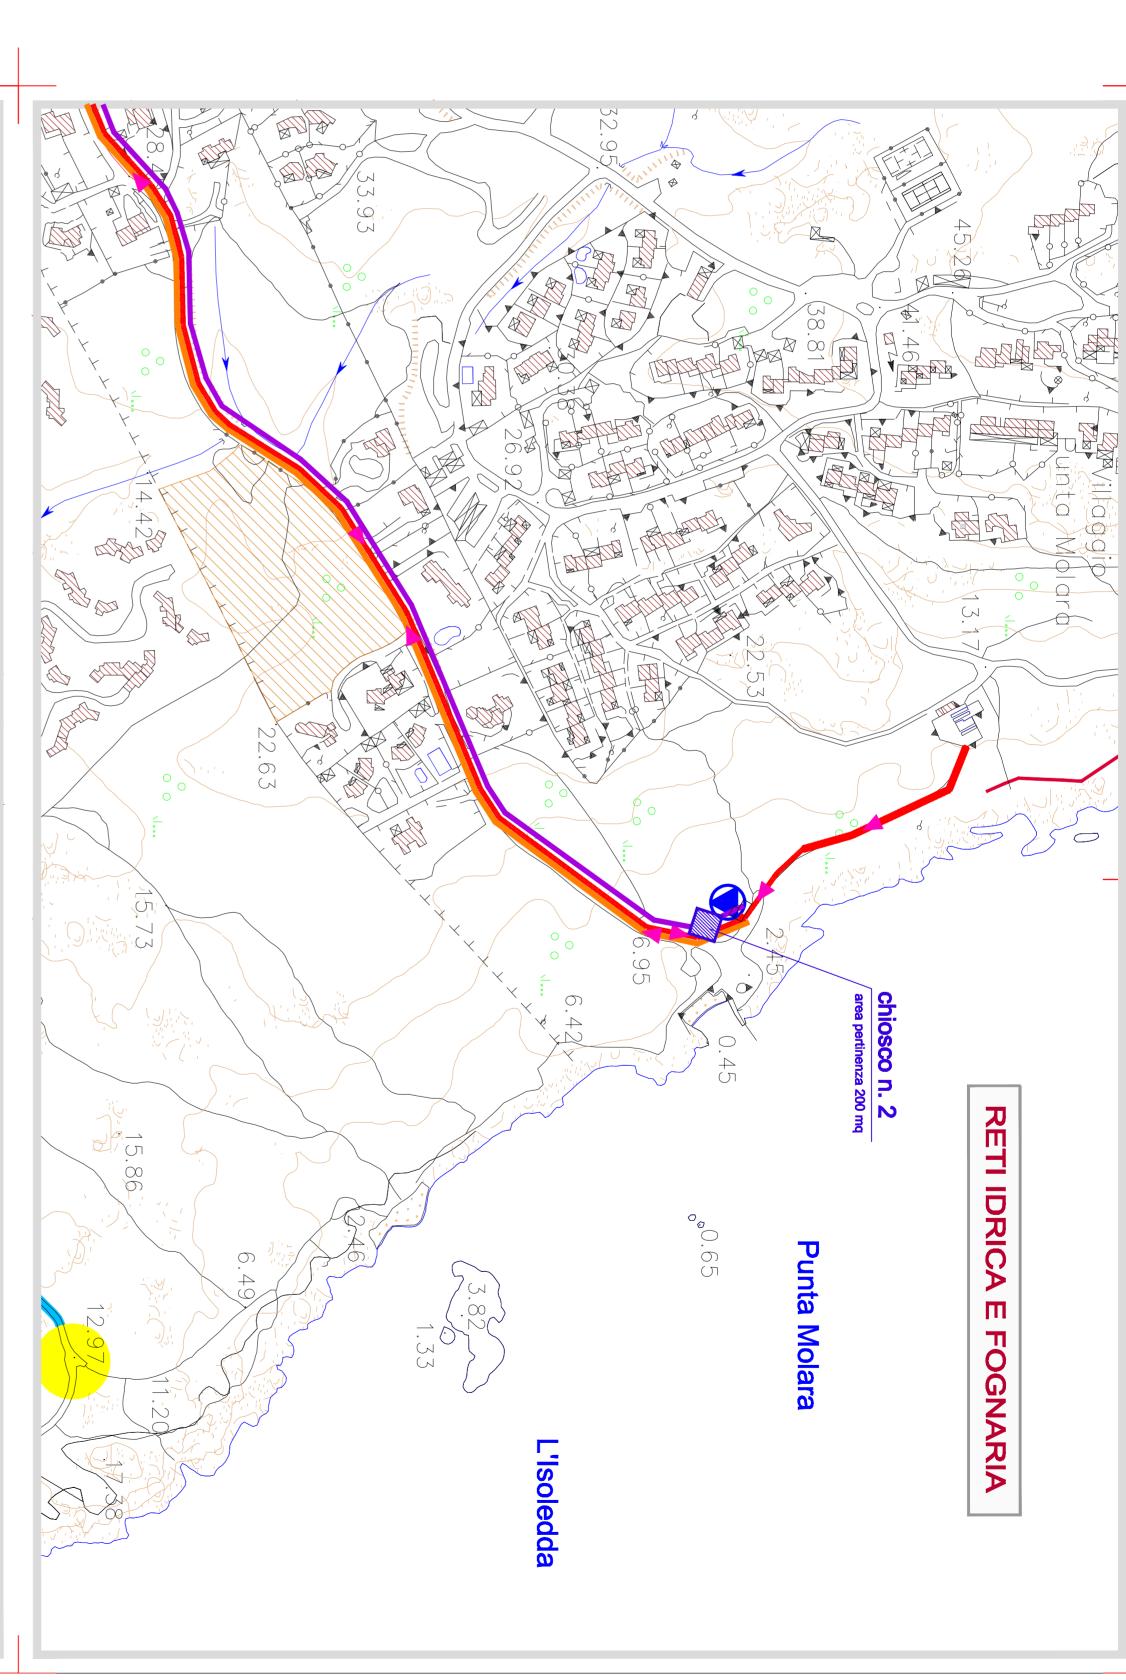

N.B.

Area per chiosco n. 2 - superficie 200,00

