

- Legenda**
- Limite del Demanio Marittimo
 - Condotta idrica esistente
 - Condotta fognaria esistente
 - **Stazione di fando acqua nella esistente**
 - Condotta idrica prevista per alimentazione chiosco
 - Condotta fognaria prevista per alimentazione chiosco
 - Rete viaria di accesso al litorale
 - Nuova viabilità pedonale di accesso al litorale
 - Parcheggi di prevalente supporto alla funzione balneare

- Concessione n. 10 - superficie 500,00 mq
- Concessione n. 11 - superficie 500,00 mq
- Concessione n. 12 - superficie 500,00 mq
- Concessione n. 13 - superficie 500,00 mq
- Concessione n. 14 - superficie 500,00 mq
- Area per posa ombrelloni e lettini
- Area per chiosco n. 12 - superficie 1000,00 mq
- Area per chiosco n. 13 - superficie 790,00 mq


N.B. Per le caratteristiche costruttive delle aree per nido ombrelloni, lettini e nautici e per le tipologie dei chioschi vedasi Tavv. 18 - 19



COMUNE DI SAN TEODORO
PIANO DI UTILIZZO DEI LITORALI

ALLEGATO 17 m/2
Planimetria di dettaglio
Concessioni con le infrastrutture esistenti
Spiaggia La Cinta Sud - Rete idrica e fognaria

SCALA 1:2.000
 MAGGIO 2014
 1° AGG.
 2° AGG.

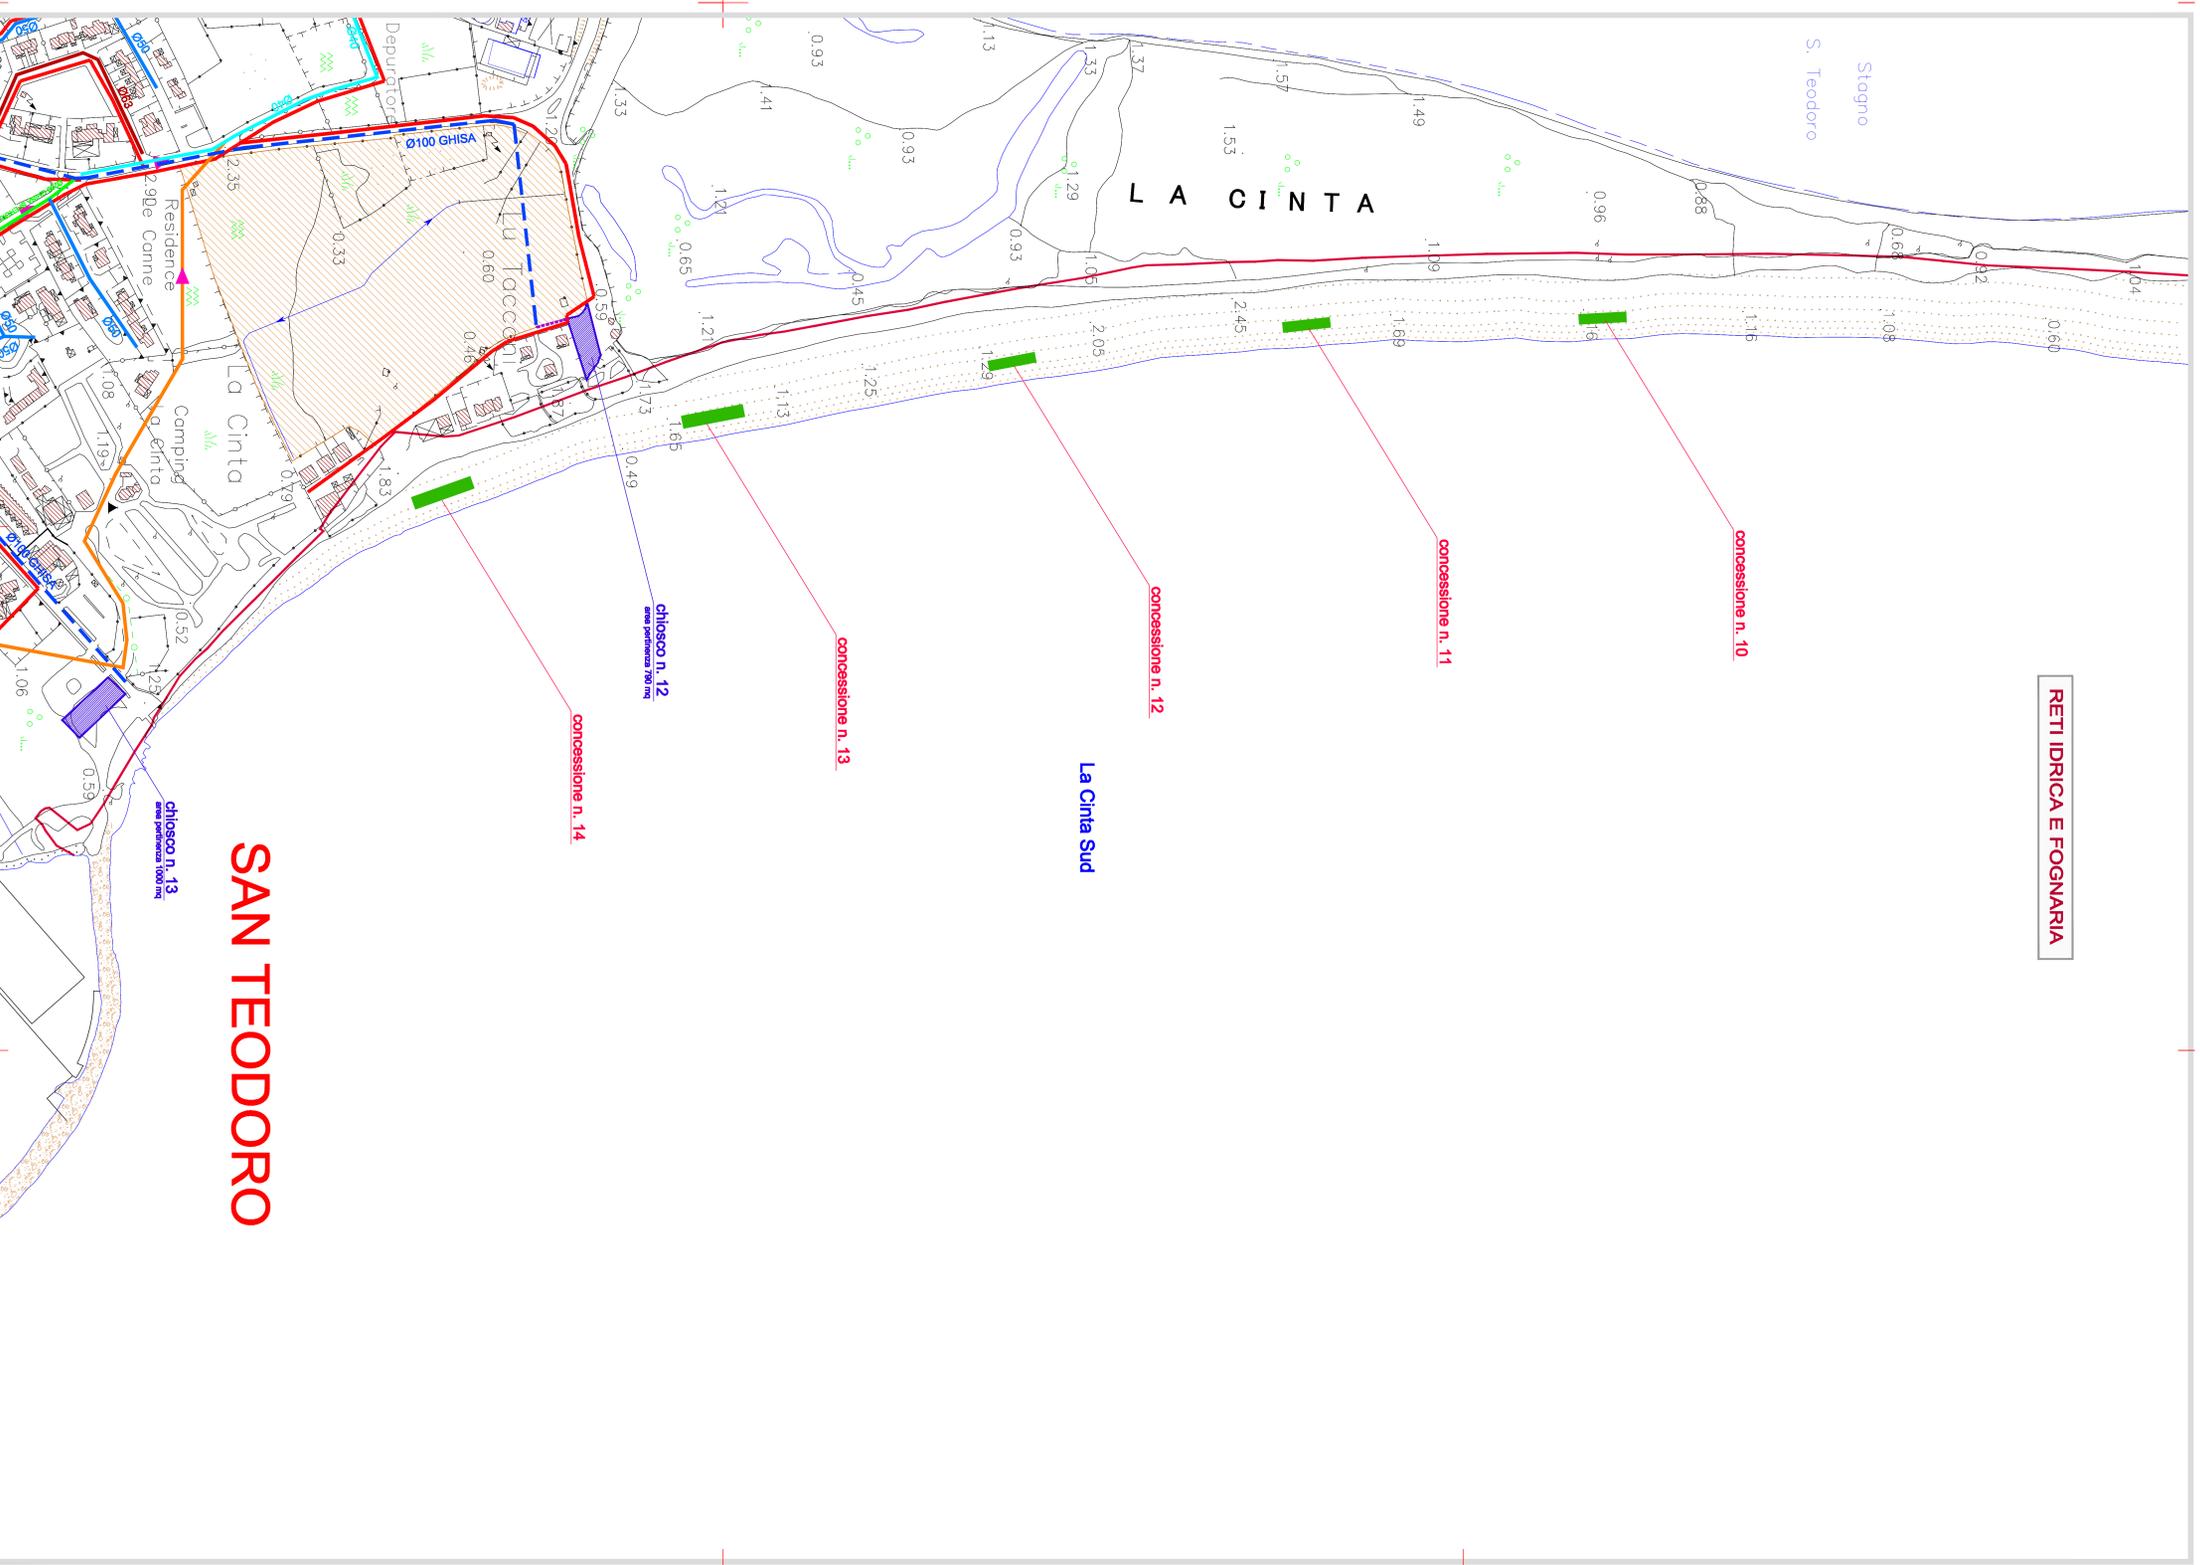

SAN TEODORO

UFFICIO DI PIANO
 ING. FLAVIO MARRAS PIRU - Via Roma n. 2 - Linnuri
 tel. 079242715 - e-mail: flaviopir@tin.it
URBANISTICA
 DOTT. DANIELE PARRIS - Via Roma n. 13 - Oristà
 tel. 079242715 - e-mail: danielp@tin.it
GEOLOGIA
 DOTT. GIUSEPPE MURONI - P. Li. Castelluccio n. 1 - San Teodoro
 tel. 0792424211 - e-mail: giuseppemuroni@tin.it
AGRONOMIA
 DOTT. AUGUSTO MANNI - Via G. D'Annunzio n. 100 - Oristà
 tel. 0792424211 - e-mail: augustinomanni@tin.it
BIOLOGIA
 DOTT. GIUSEPPE MARRAS - Via Roma n. 13 - Oristà
 tel. 079242715 - e-mail: giuseppem@tin.it
ARCHITETTURA
 DOTT. SAIA MOLA COKE - Via E. Di Cuni n. 7 - San Teodoro
 tel. 0792424211 - e-mail: saiamola@tin.it
SETTORE SETTORIALE
 DOTT. SALVATORE SCHIAVONE - Via Roma n. 84 - Cagliari
 tel. 0792424211 - e-mail: salvatoschiavone@tin.it
ECONOMIA

RESPONSABILE DEL SERVIZIO COMUNALE DELL'URBANISTICA E COORDINATORE DELL'UFFICIO DI PIANO
 GEOM. RICCARDO INZANNA - Tel. 0792418000 - e-mail: rinzanna@comunesanteodoro.gov.it