





COROGRAFIA I.G.M. scala 1:25000  
 — zona interessata, deputata per il trasferimento del volume

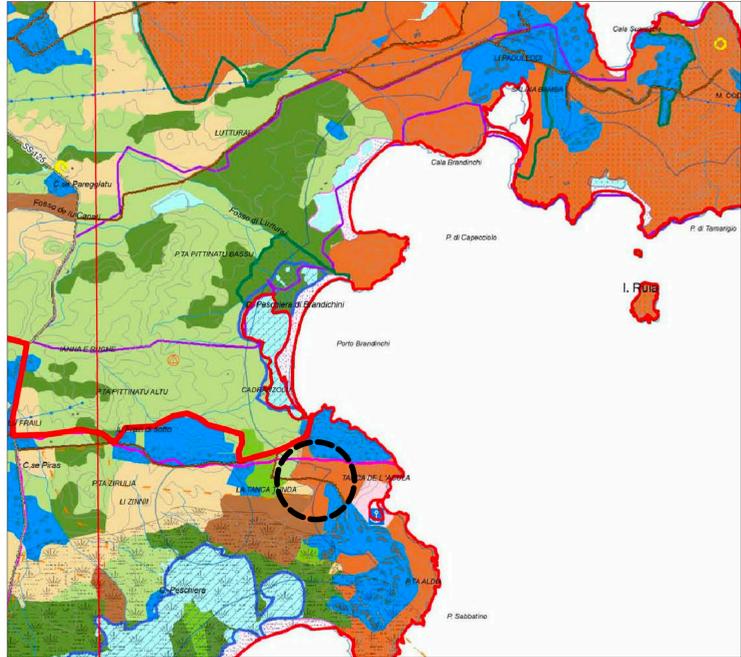

STRALCIO DEL P.P.R. scala 1:25000  
 — zona interessata, deputata per il trasferimento del volume

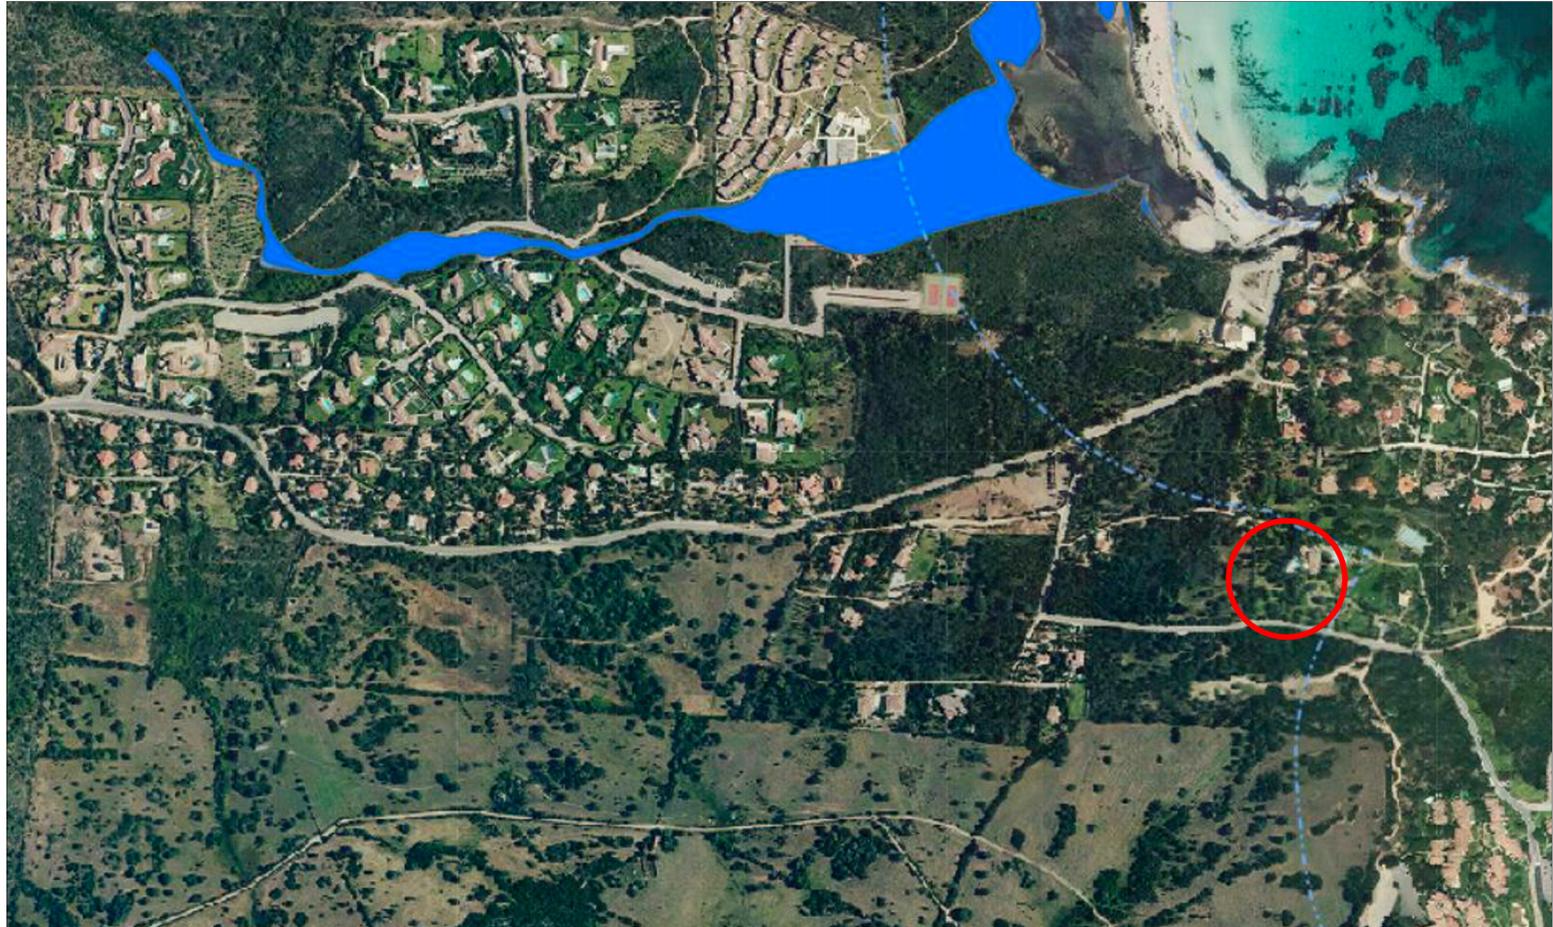

ESTRATTO DEL P.A.I. scala 1:4000  
 — zona interessata, deputata per il trasferimento del volume

MASSIMO MANCA ARCHITETTO architettura - interior design  
 via Mons. Cogoni, 65 08100 Nuoro  
 via Nazionale B.ta Lu Fraili, s.n.c. 07052 San Teodoro (SS)  
 T Fax +39 0784 247013  
 T Mob. +39 349 3741365  
 massimo.manca@archiworldpec.it  
 massimo.manca@gmail.com

Richiesta di attivazione della procedura di cui all'art. 38 della L.R. 8/2015 - Capo II - Disposizioni urbanistiche per il trasferimento e il rinnovamento del patrimonio edilizio e per la promozione dei programmi integrati per il riordino urbano.


COORDINATORE PROGETTO ARCH. MASSIMO MANCA GEOM. ROBERTINO MALESA  
 ARCH. NICOLA NATALIZIO

PROPRIETARIO/COMMITTENTE  
 Ezio Simonelli e Silvia Profeta

TITOLO DELLA TAVOLA TAVOLA 2 INTEGRATIVA SOSTITUTIVA

Inquadramento urbanistico, mappa dei vincoli, aerofotogrammetrico, catastale, dell'immobile e sue pertinenze deputato ad accogliere il trasferimento volumetrico

STRALCIO DEL P.di F. scala 1:15000  
 — zona interessata, deputata per il trasferimento del volume

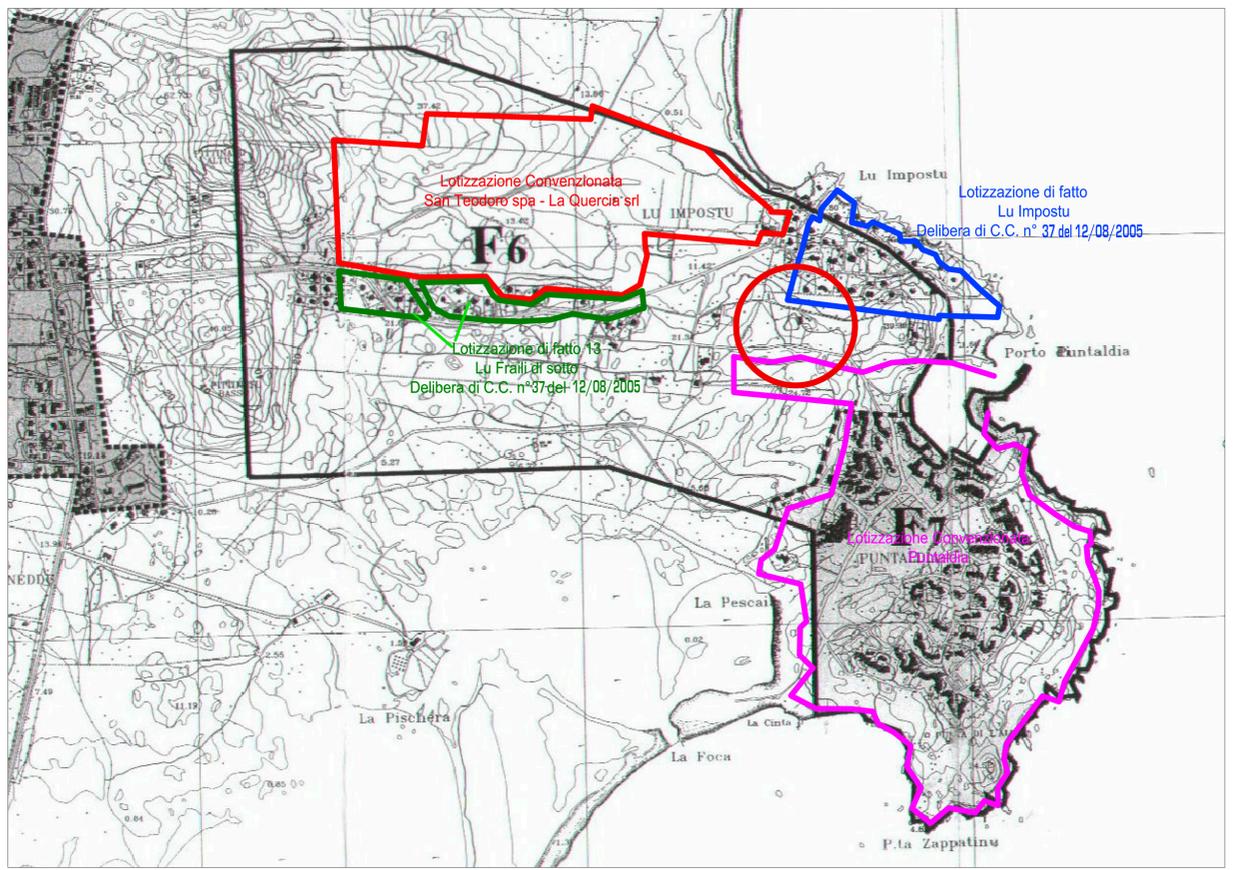

□ Compendio immobiliare esistente oggetto del trasferimento volumetrico mediante ampliamento del fabbricato principale  
 — Servitù di passaggio e accesso secondario costituita a favore del compendio immobiliare oggetto del trasferimento volumetrico



STRALCIO PLANIMETRIA CATASTALE (immobile oggetto del trasferimento volumetrico) scala 1:2000