




COMUNE DI SAN VERO MILIS

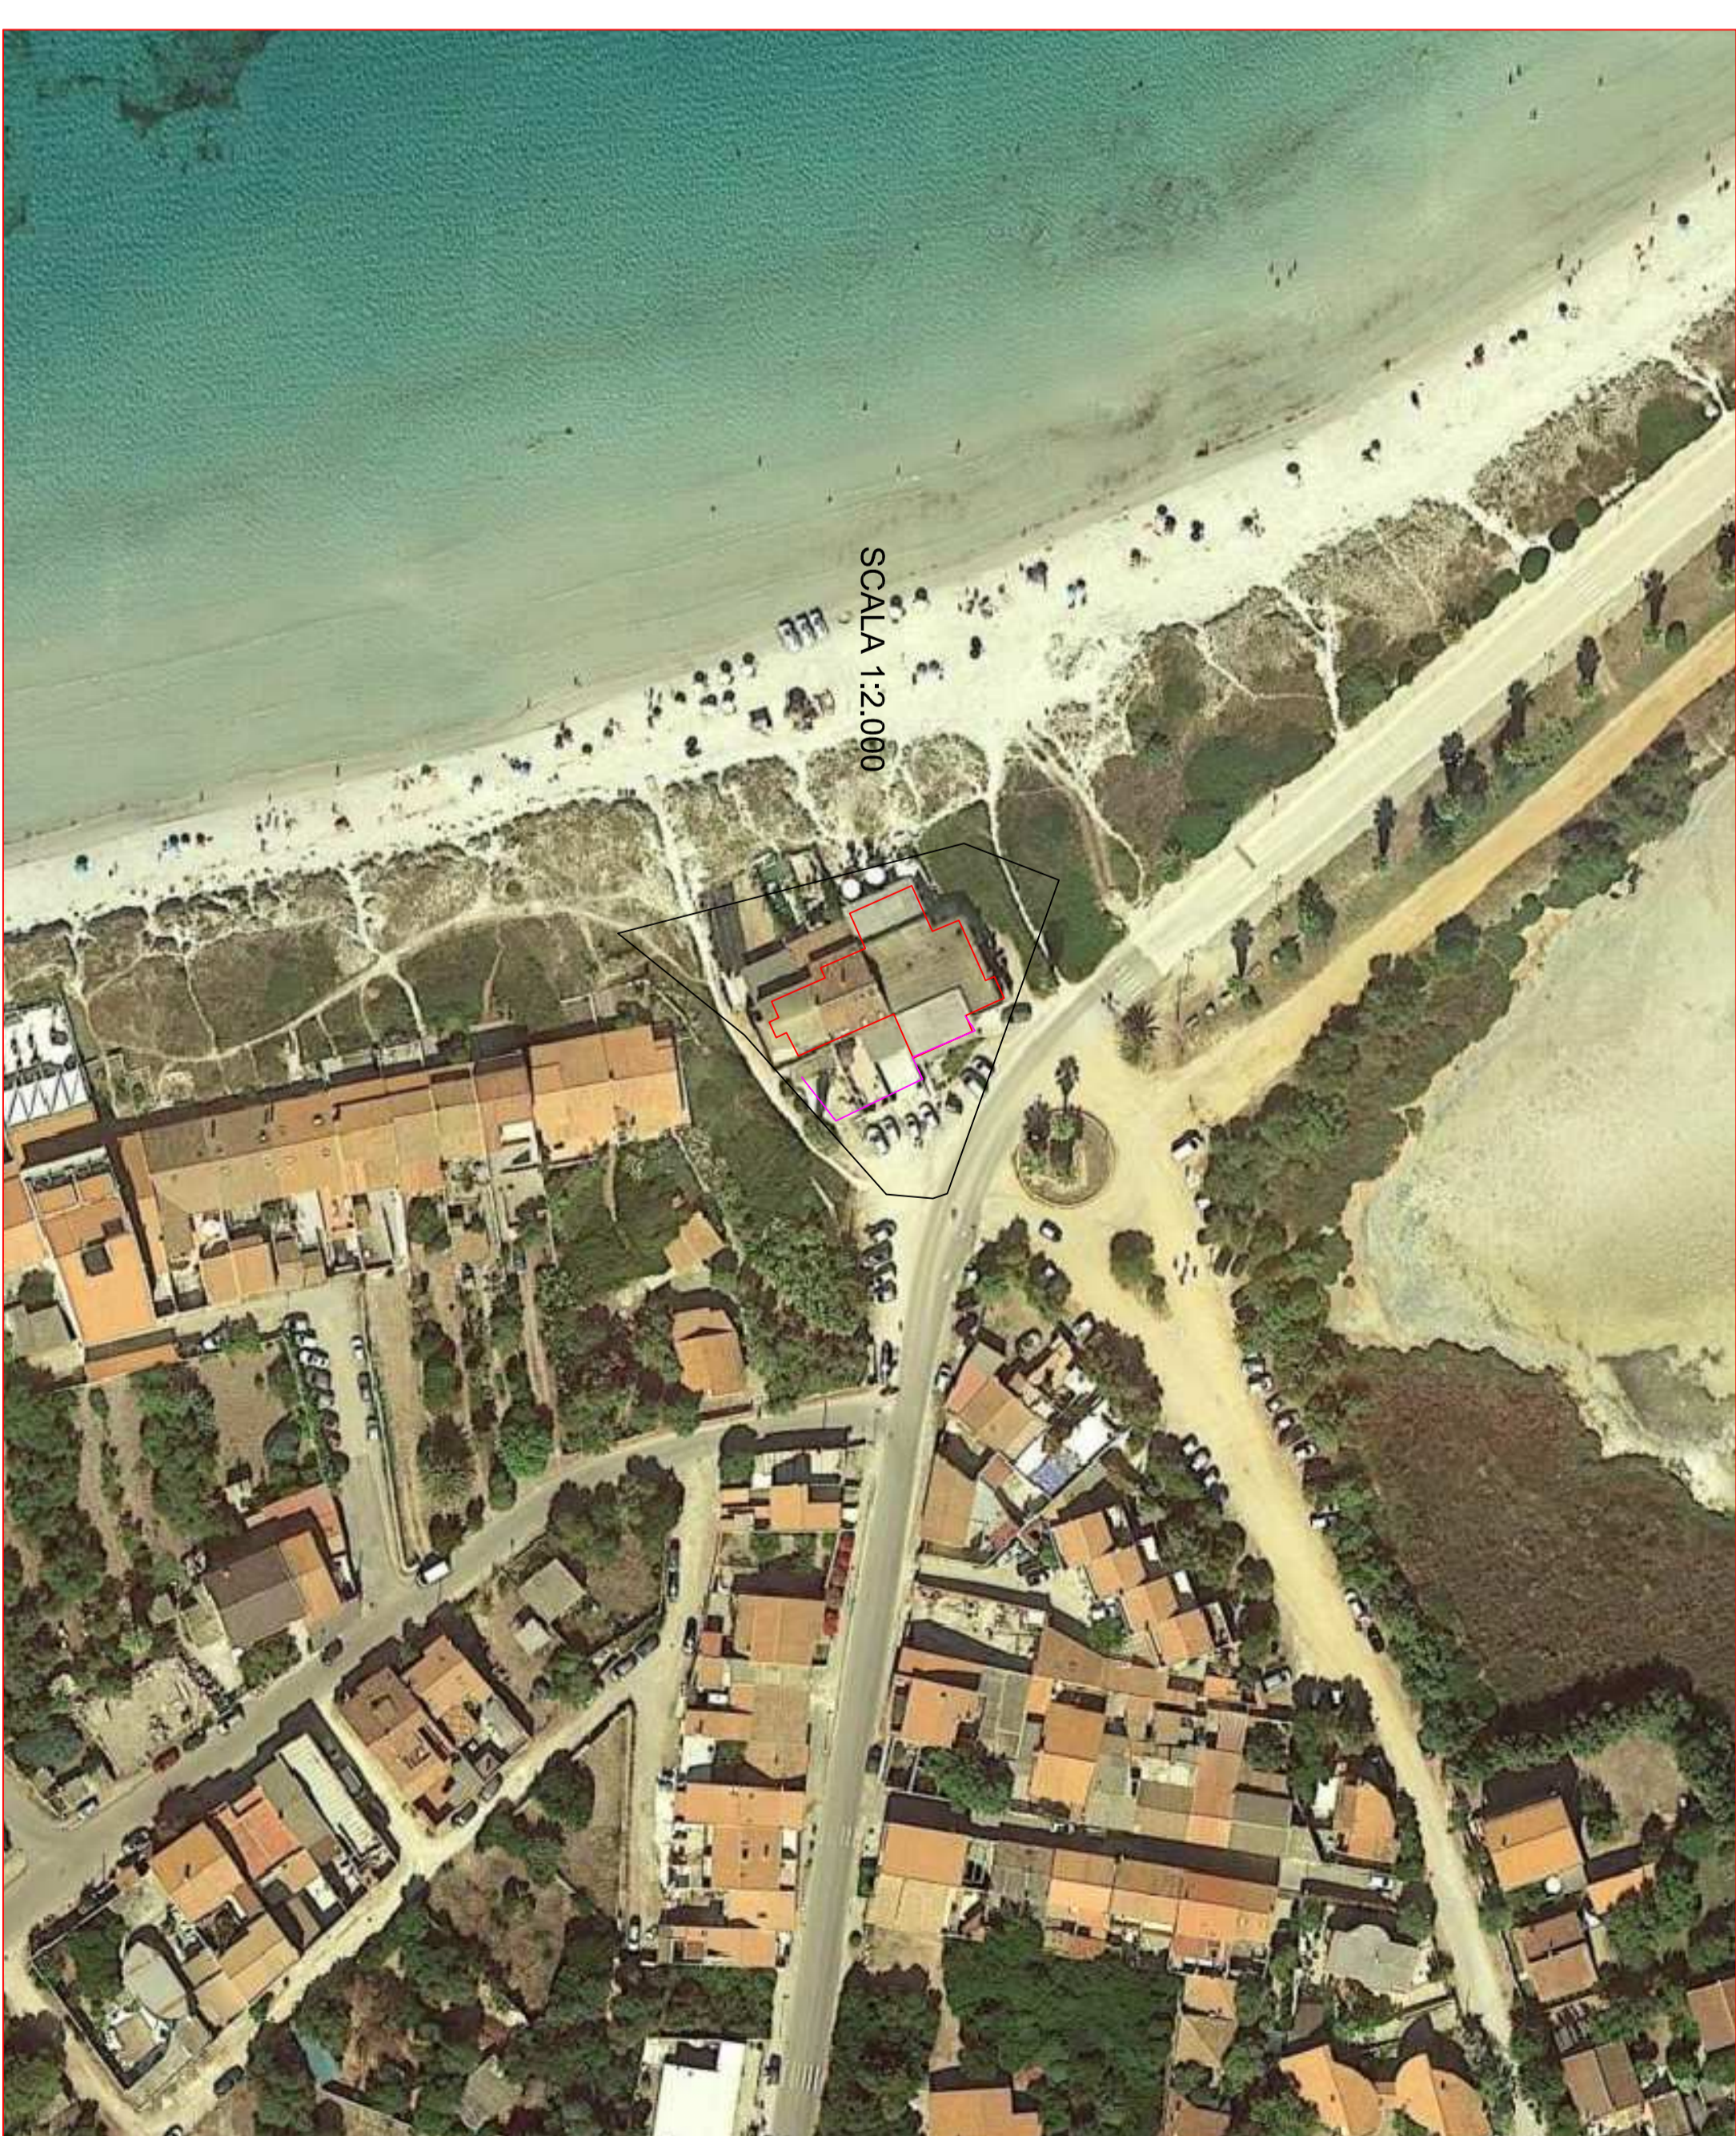

Geometra Giovanni B. Piras

VIA XX SETTEMBRE N.25 - 09170 ORISTANO - MOBILE 303 9242301
P.IVA - 00619170954 - C.F. PRSGNN64H17G113J - MAIL: gianni@pdsocial.it - PEC: gianni.pdsocial@pec.it

COMUNE DI SAN VERO MILIS



OGGETTO: PIANO DI TRASFERIMENTO DELLE TERRE CIVICHE NEL TERRITORIO AMMINISTRATIVO DI SAN VERO MILIS

CARTA TEMATICA TERRITORIO COMUNALE CIVICO

TAVOLA: 5 CATASTALE

PIANO DI TRASFERIMENTO TERRE CIVICHE

ISOLA AMMINISTRATIVA

FOGLIO: 24 C.T

IL PROFESSIONISTA

DATA: ottobre 2022

ASSESSORATO REGIONALE AGRICOLTURA

GEOM. GIOVANNI BATTISTA PIRA
IL RESPONSABILE U.T.

STUDIO TECNICO PROFESSIONALE

STUDIO TECNICO PROFESSIONALE