



PARTICOLARE A

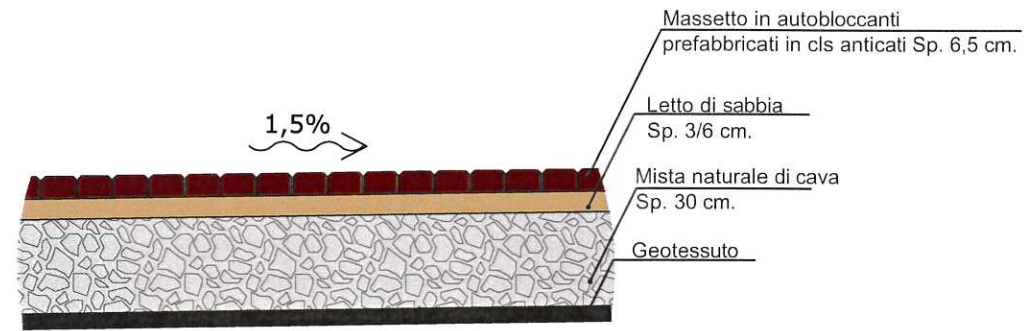



SEZIONE A-A

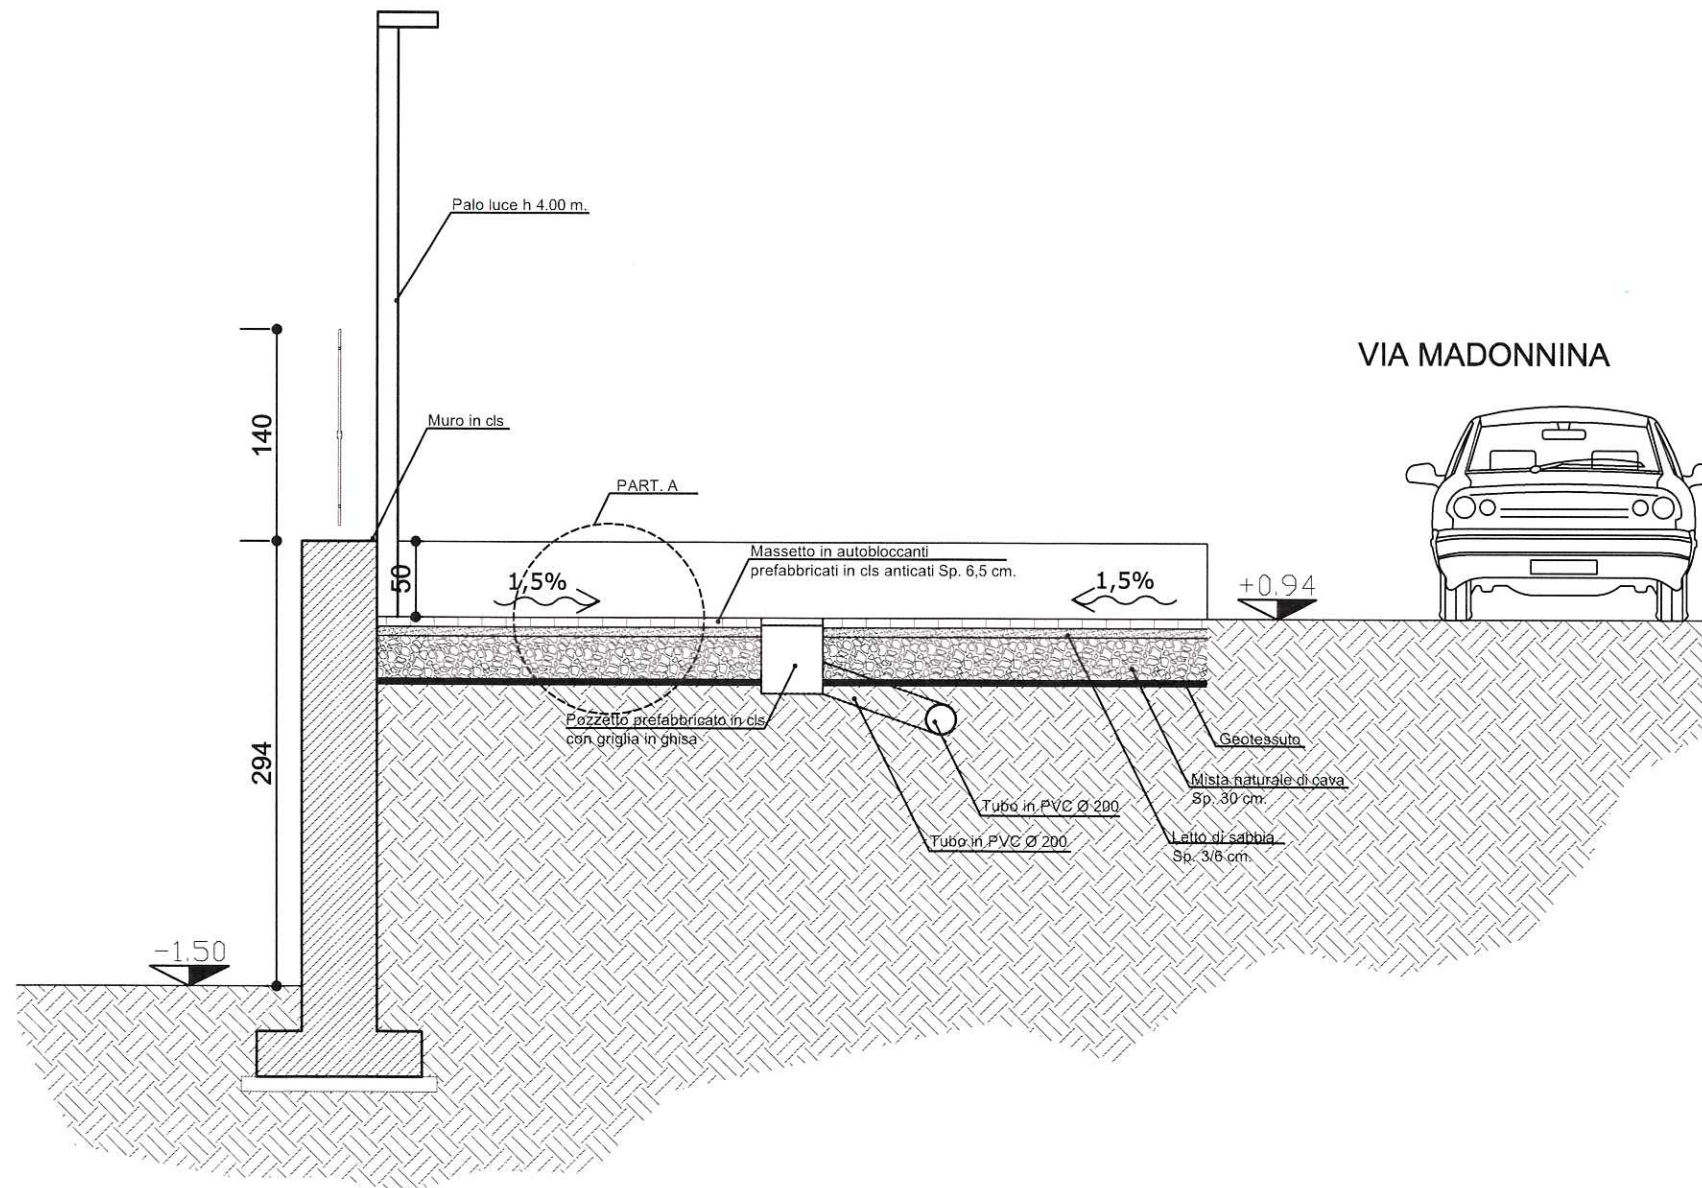


studio tecnico GATTI
 Geom. Antonio Gatti - Dott. Ing. Eugenio Gatti - Dott. Arch. Emanuele Gatti
 20045 Besenò B.zo (MI) - Via S. Caterina n. 51-53 - Tel. (0362) 995328/996568

studio GALBIATI & PARTNERS
 di geom. CESARE GALBIATI
 20044 TRUOGGIO (MI) - via Vittorio Emanuele II, 62
 telefono: 0362/948.228/9 - fax: 0362/948.248
 e-mail: info@stgagbati.it

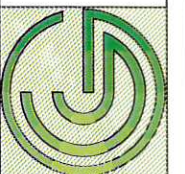

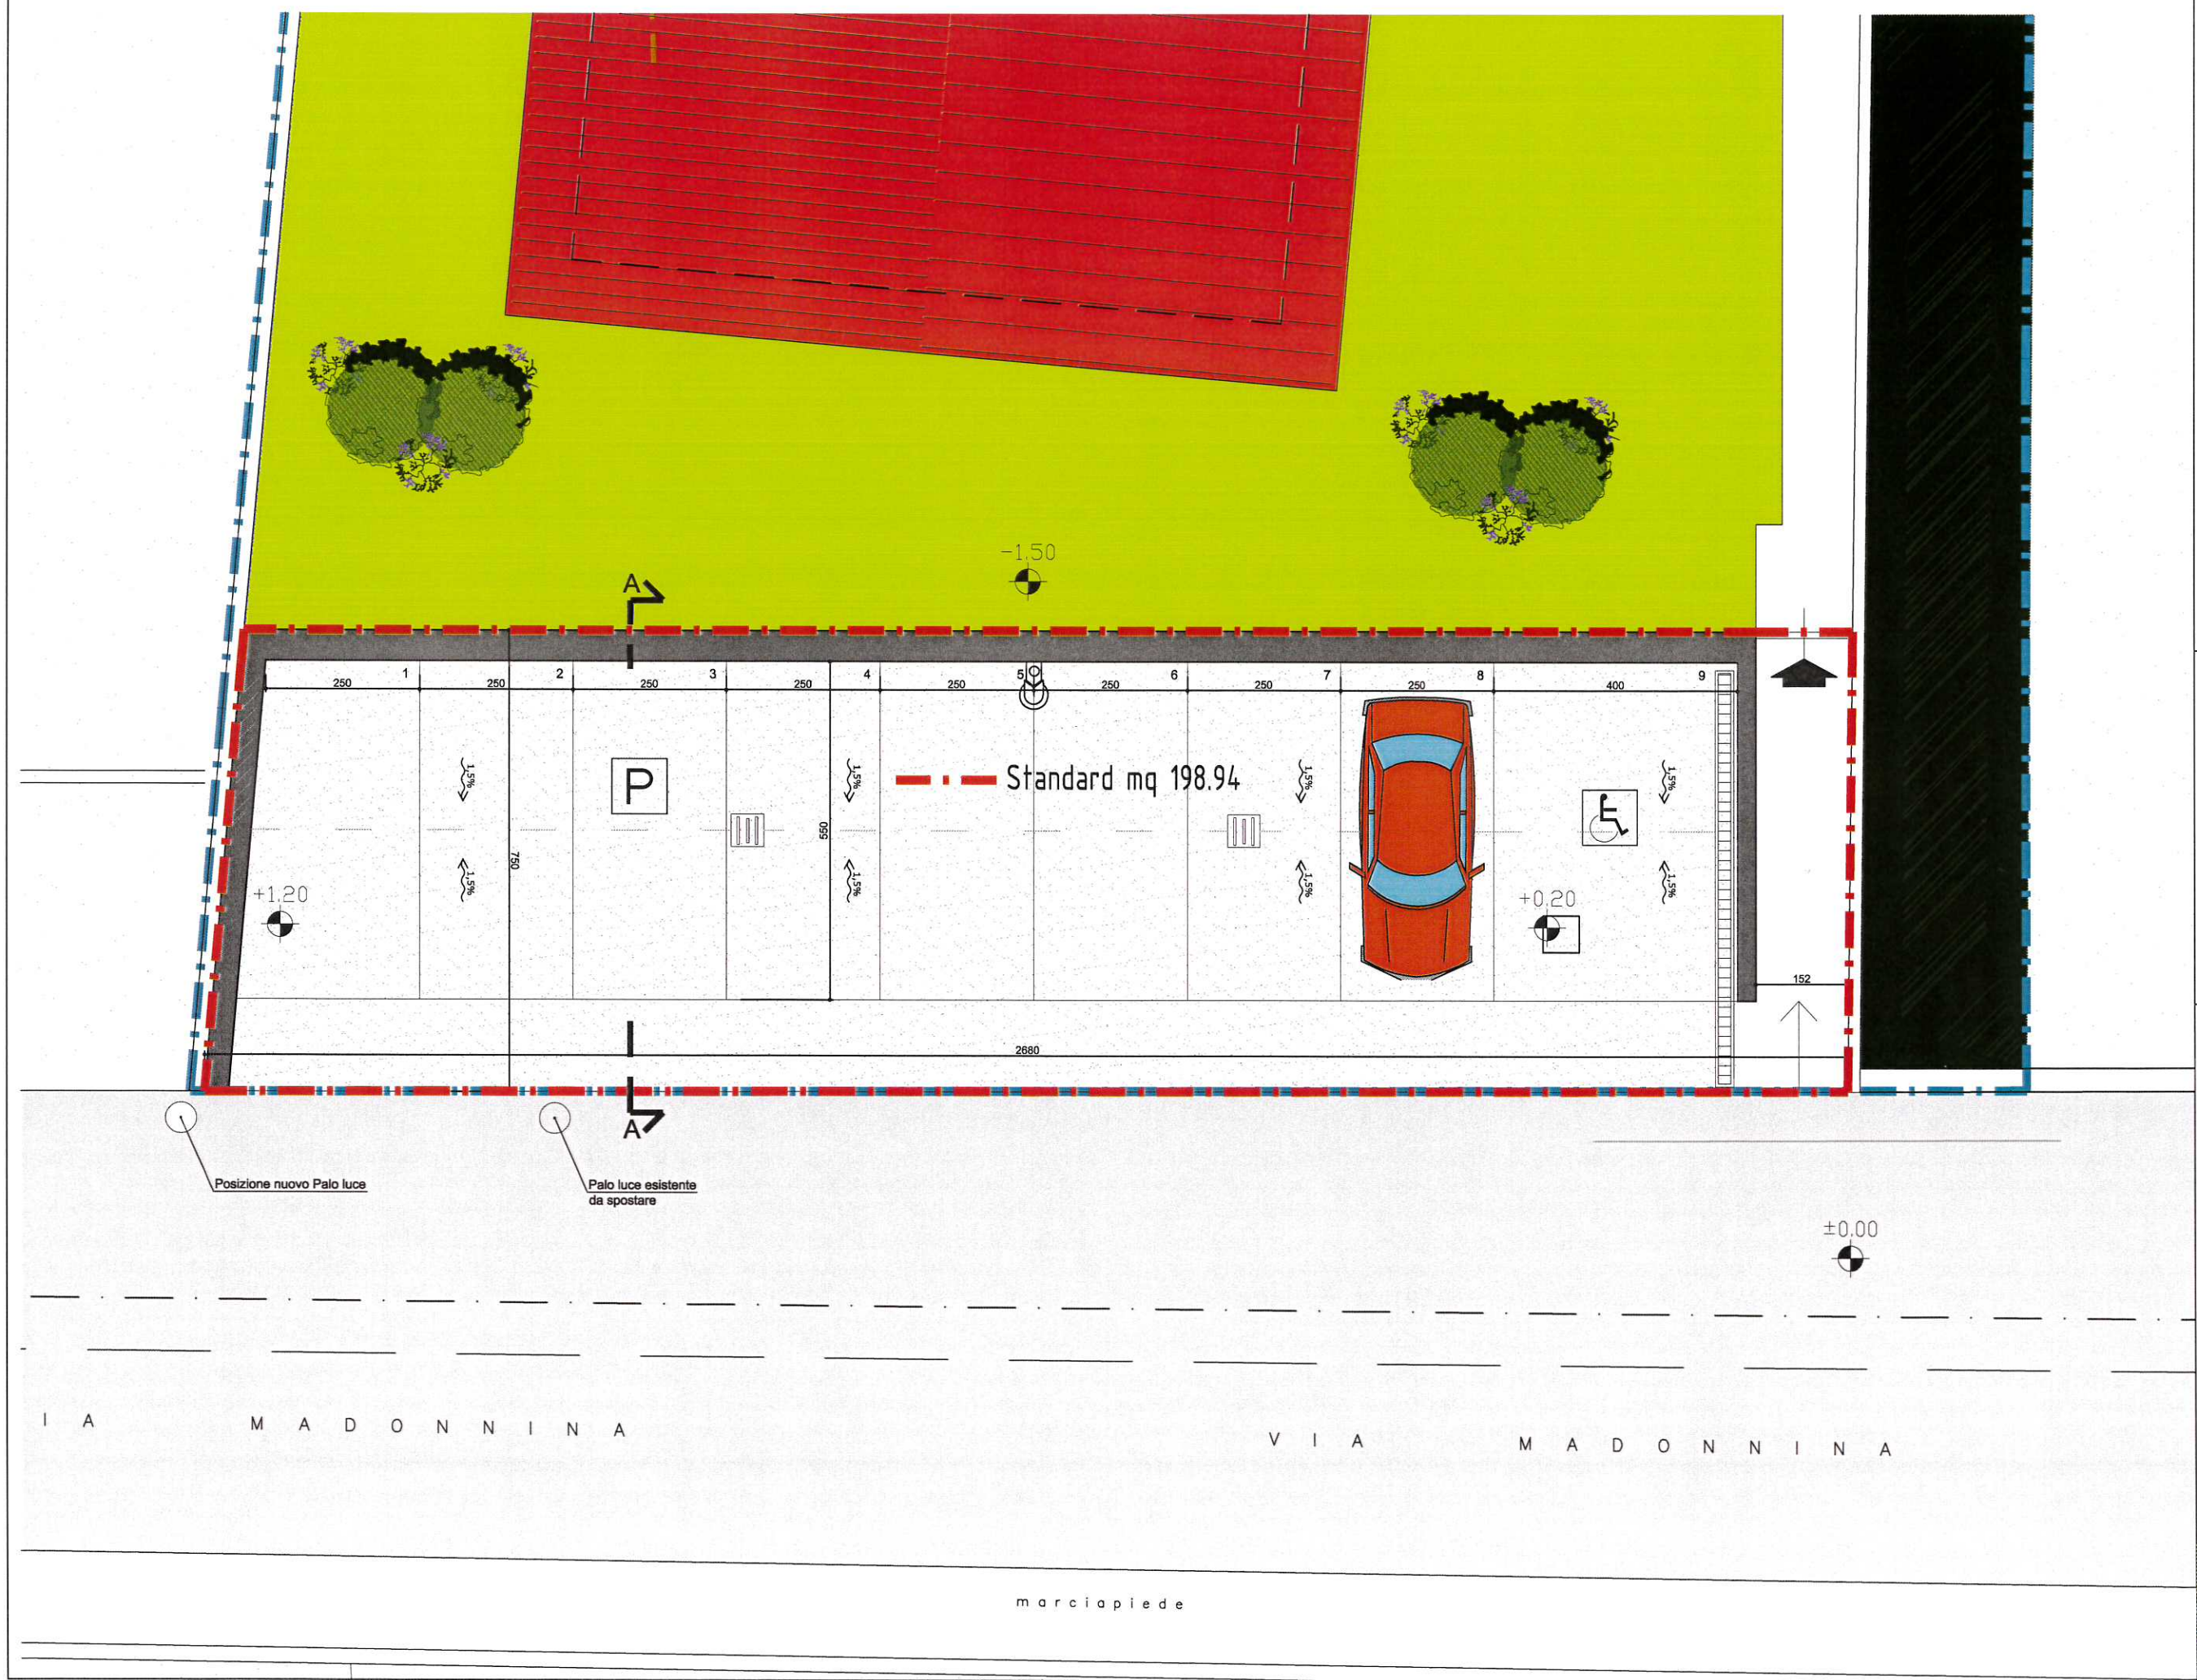

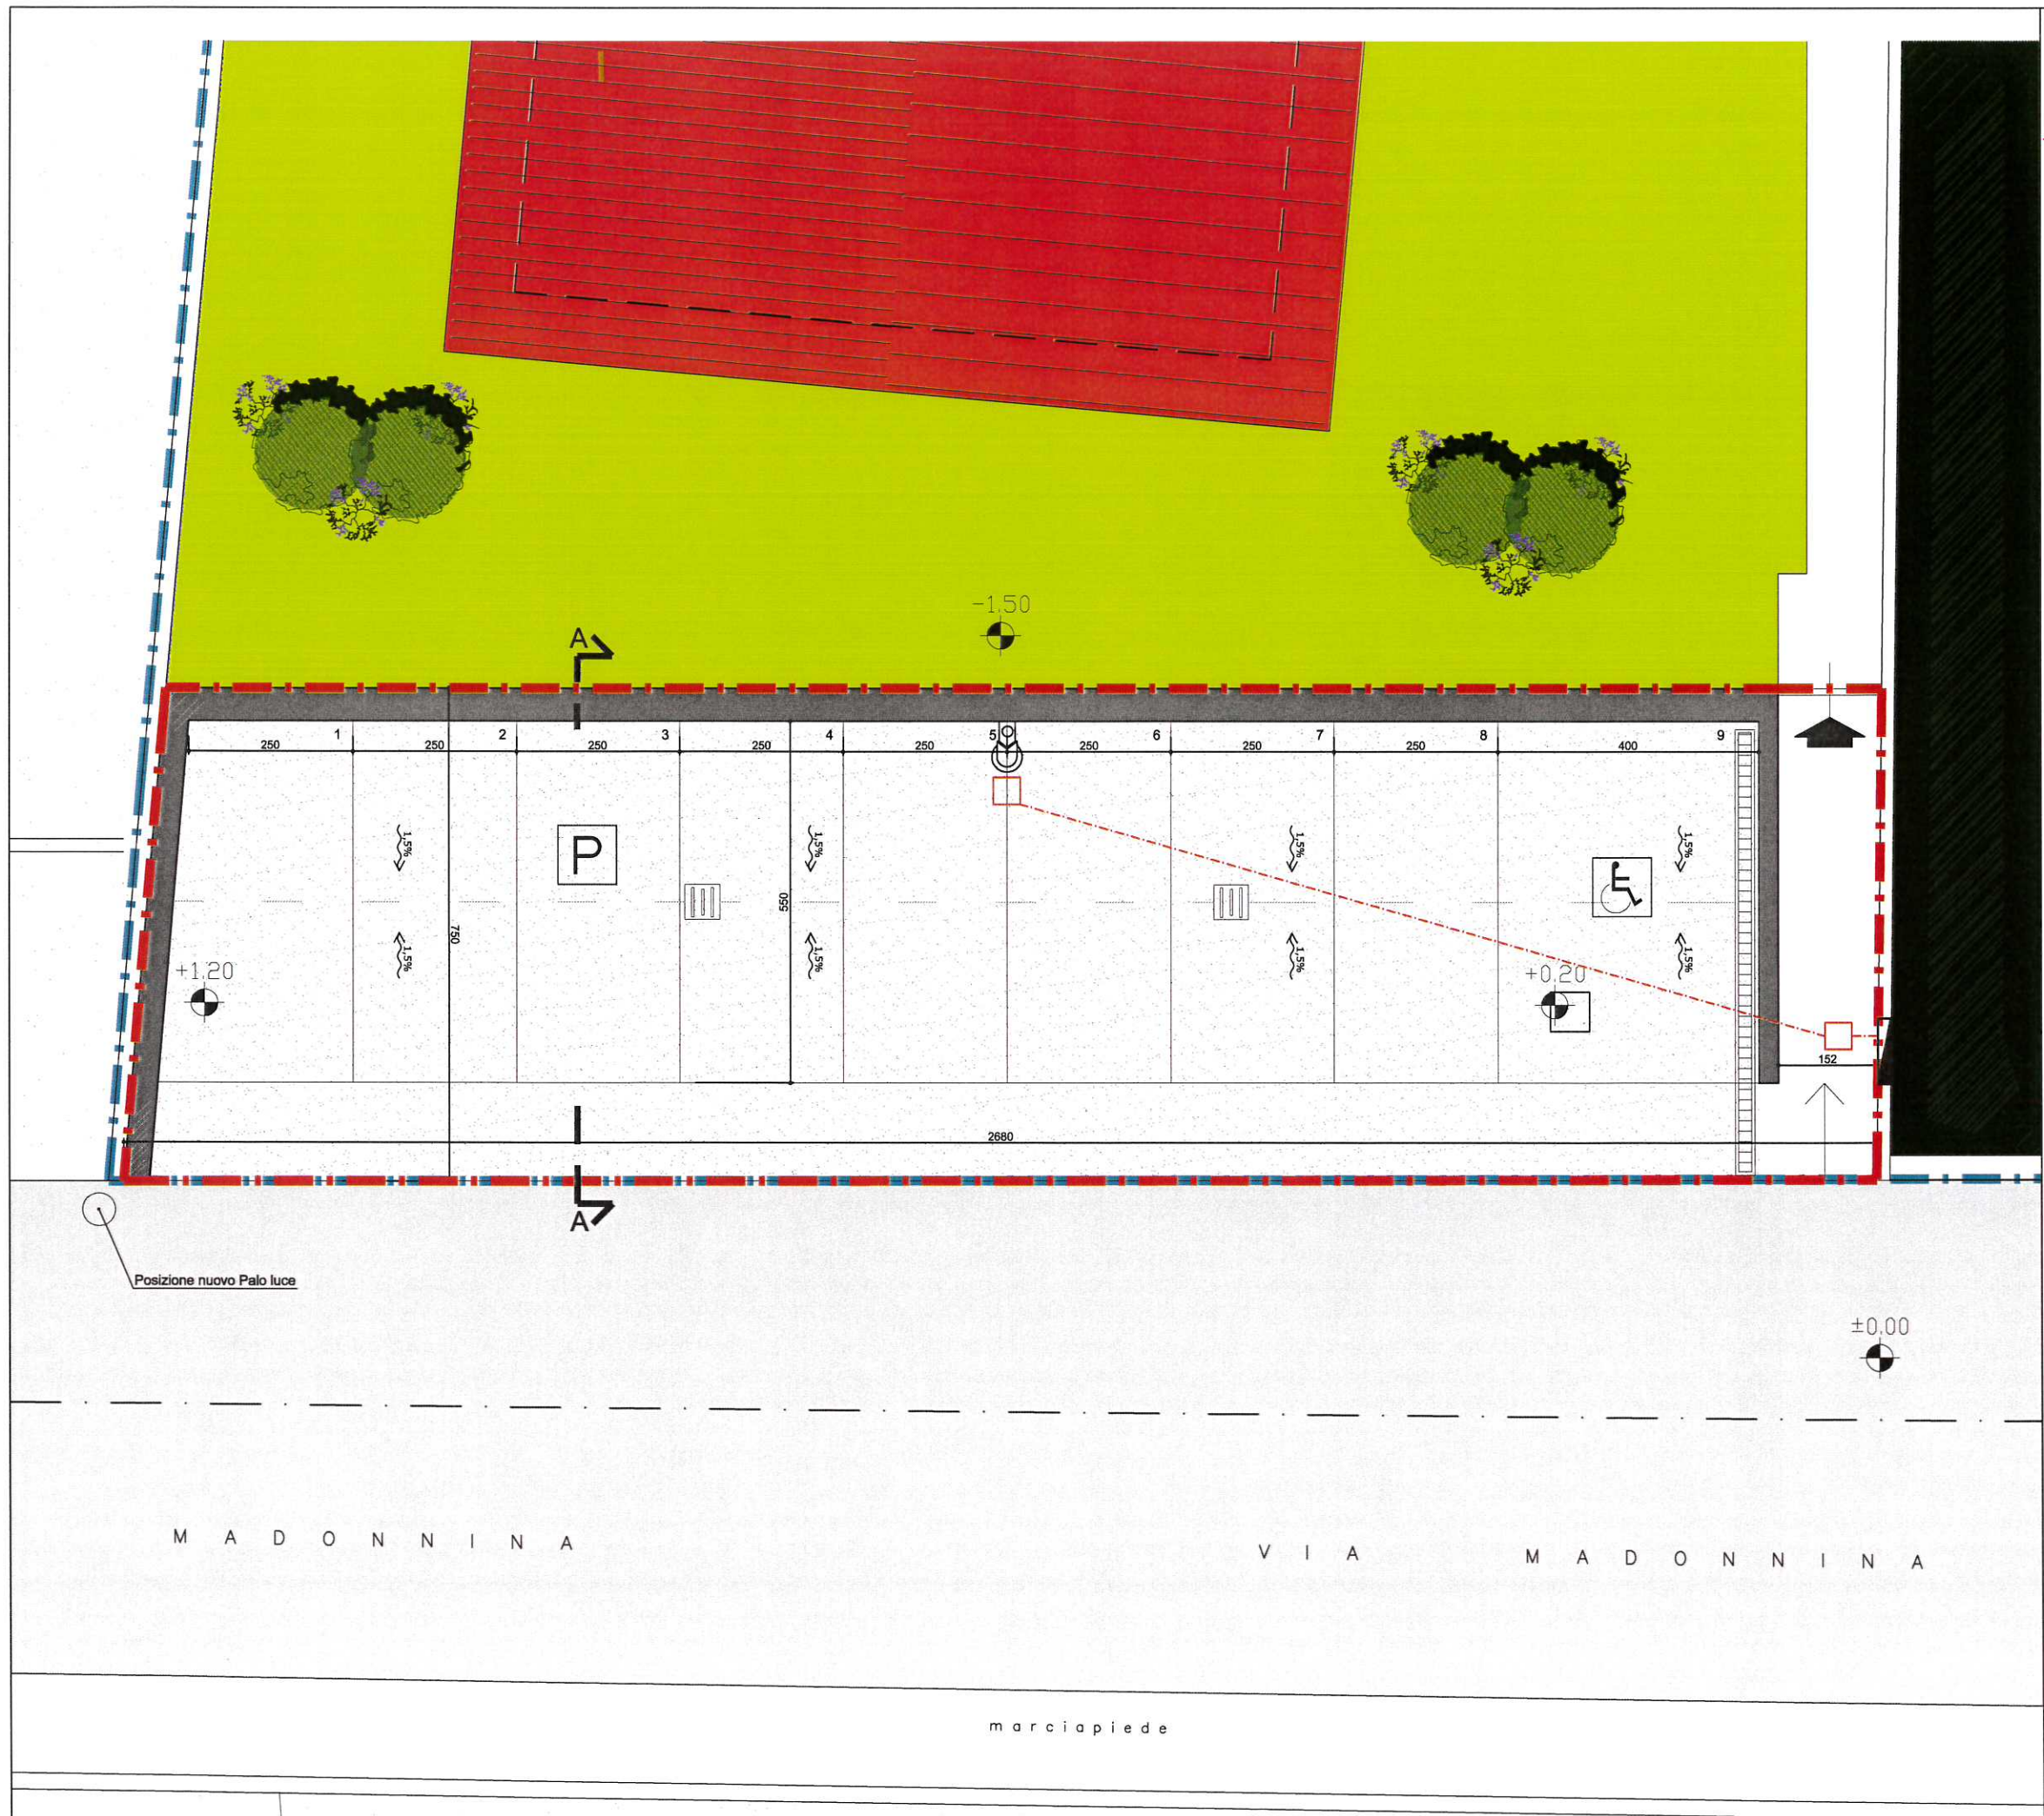

LEGENDA

-  Cavidotto corrugato in polietilene
-  Pozzetto prefabbricato in cls
-  Punto Luce Singolo Tipo Disano 1 VOLO
-  Vano contatore pali illuminazione



studio tecnico GATTI
 Geom. Antonio Gatti - Dott. Ing. Eugenio Gatti - Dott. Arch. Emanuele Gatti
 (20045 Besenò B.za (MI) - Via S. Caterino n° 51-53 - Tel. (0362) 995328/996568)

studio GALBIATI & PARTNERS
 di Geom. CESARE GALBIATI
 20844 TRILUGLIO (MI) - Via Vittorio Emanuele II, 62
 telefono: 0362 / 946.239/9 - fax: 0362 / 948.246
 e-mail: info@sgabub.it





LEGENDA

-  Acque nere, Tubo in PVC Ø200
-  Pozzetto prefabbricato in cls con griglia in ghisa
-  Pozzetto di ispezione
-  Canaletta in cls prefabbricato con griglia zincata



studio tecnico GATTI
 Geom. Antonio Gatti - Dott. Ing. Eugenio Gatti - Dott. Arch. Emanuele Gatti
 20045 Besenò B.za (MI) - Via S. Caterino n° 51-53 - Tel. (0362) 995328/996588

studio GALBIATI & PARTNERS
 di geom. CESARE GALBIATI
 20844 TRUGGIO (MI) - via Vittorio Emanuele II, 62
 telefono: 0362/948.2289 - fax: 0362/948.248
 e-mail: info@stgabal.it

