




2007

**Codifica dei fabbricati
oggetto di rilievo**

CS_03

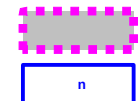


codifica di riferimento alle schede

Scala 1:2.000

CODIFICA	NUCLEO	Uso prevalente	Uso piano terra	Tipologia	Stato utilizzo	Piani	Proprietà	Stato di conservazione	Valore architettonico	Tipo di intervento
CS_03_001	MONTESIRO	ATT	ATT	IS	OCC	2/3	PRIVATA	S	C	NESSUNO
CS_03_002	MONTESIRO	ATT	ATT	IS	OCC	2+S	PRIVATA	B	C	C
CS_03_003	MONTESIRO	ATT	COM	IS	OCC	2	PUBBLICA	B	N	N
CS_03_004	MONTESIRO	ATT	ATT	IS	OCC	3	PUBBLICA	S	N	NESSUNO
CS_03_005	MONTESIRO	RES	RES	IS	OCC	3	PRIVATA	O	C	C
CS_03_006	MONTESIRO	COM	COM	IS	OCC	1	PRIVATA	O	N	N
CS_03_007	MONTESIRO	RES	RES	IS	½ DISUSO	3	PRIVATA	M	C	C
CS_03_008	MONTESIRO	RES	RES	AL	OCC	2/3	PRIVATA	S	C	C
CS_03_009	MONTESIRO	ATT	ATT	IS	OCC	1	PRIVATA	O	E	NESSUNO
CS_03_010	MONTESIRO	RES	RES	IS	OCC	1	PRIVATA	O	N	T
CS_03_011	MONTESIRO	RES	COM/RES	CO	OCC	2	PRIVATA	B	C	C
CS_03_012	MONTESIRO	RES	RES/ACC	CO	OCC	1/2	PRIVATA	M	C	C
CS_03_013	MONTESIRO	RES	RES	CO	OCC	2	PRIVATA	B	C	NESSUNO
CS_03_014	MONTESIRO	RES	RES	CO	OCC	2	PRIVATA	M	C	NESSUNO
CS_03_015	MONTESIRO	RES	RES/COM	CO	OCC	3	PRIVATA	B	C	C
CS_03_016	MONTESIRO	RES	COM	IS	OCC	2/3	PRIVATA	B	C	C
CS_03_017	MONTESIRO	RES	RES/COM	LI	OCC	2/3	PRIVATA	O	N	T
CS_03_018	MONTESIRO	RES	COM	LI	OCC	2	PRIVATA	B	N	NESSUNO
CS_03_019	MONTESIRO	RES	RES	LI	OCC	3	PRIVATA	O	C	C
CS_03_020	MONTESIRO	RES	RES	CO	OCC	3	PRIVATA	B	C	C
CS_03_021	MONTESIRO	RES	RES/COM	CO	OCC	2	PRIVATA	B	C	C
CS_03_022a	MONTESIRO	RES	RES	CO	OCC	2+S	PRIVATA	O	C	C
CS_03_022b	MONTESIRO	RES	RES	CO	OCC	2	PRIVATA	B	C	C
CS_03_022c	MONTESIRO	RES	RES/ACC	CO	OCC	2+S	PRIVATA	O	C	C
CS_03_022d	MONTESIRO	RES	RES/ACC	CO	OCC	3+S	PRIVATA	B	C	A
CS_03_023	MONTESIRO	RES	RES	CO	OCC	2/3	PRIVATA	B	C	A
CS_03_024	MONTESIRO	RES	RES	CO	OCC	2	PRIVATA	B	N	NESSUNO
CS_03_025	MONTESIRO	RES	RES	CO	OCC	2	PRIVATA	S	C	NESSUNO
CS_03_026	MONTESIRO	ATT	ATT	IS	OCC	1	PRIVATA	B	E	NESSUNO
CS_03_027	MONTESIRO	RES	RES/ACC	CO	OCC	2	PRIVATA	B	C	C
CS_03_028	MONTESIRO	RES	RES	IS	OCC	2	PRIVATA	B	N	T
CS_03_029	MONTESIRO	RES	RES	CO	OCC	2/3	PRIVATA	S	C	C
CS_03_030	MONTESIRO	RES	RES	CO	OCC	2	PRIVATA	M	N	T
CS_03_031	MONTESIRO	RES	RES	CO	OCC	2	PRIVATA	C	C	NESSUNO
CS_03_032	MONTESIRO	RES	RES/ACC	CO	½ DISUSO	2	PRIVATA	S	C	C
CS_03_033	MONTESIRO	RES	RES	CO	OCC	2	PRIVATA	B	N	A
CS_03_034	MONTESIRO	ACC	ACC	CO	OCC	2	PRIVATA	C	N	NESSUNO
CS_03_035	MONTESIRO	ACC	ACC	CO	OCC	2	PRIVATA	C	N	A
CS_03_036	MONTESIRO	EX ACC	EX ACC	CO	DIS	2	PRIVATA	R	C	NESSUNO
CS_03_037	MONTESIRO	ACC	ACC	CO	OCC	2	PRIVATA	S	N	NESSUNO
CS_03_038	MONTESIRO	ACC	ACC	CO	OCC	2	PRIVATA	S	N	A
CS_03_039	MONTESIRO	RES	ACC	CO	½ DISUSO	2	PRIVATA	C	C	NESSUNO

CODIFICA	NUCLEO	Uso prevalente	Uso piano terra	Tipologia	Stato utilizzo	Piani	Proprietà	Stato di conservazione	Valore architettonico	Tipo di intervento
CS_03_040	MONTESIRO	RES	RES	CO	OCC	2	PRIVATA	S	C	A
CS_03_041	MONTESIRO	RES	RES	AL	OCC	2	PRIVATA	S	C	NESSUNO
CS_03_042	MONTESIRO	COM	COM	AL	OCC	1	PRIVATA	B	N	N
CS_03_043	MONTESIRO	RES	RES/COM	BLOCCO	OCC	4	PRIVATA	S	N	N
CS_03_044	MONTESIRO	PRO_B	PRO_B	LI	OCC	1	PRIVATA	M	N	NESSUNO
CS_03_045	MONTESIRO	RES	RES	CO	½ DISUSO	2	PRIVATA	M	C	NESSUNO
CS_03_046	MONTESIRO	RES	RES	CO	OCC	2	PRIVATA	B	N	NESSUNO
CS_03_047	MONTESIRO	ACC	ACC	CO	OCC	1	PRIVATA	C	C	NESSUNO
CS_03_048	MONTESIRO	RES	RES	CO	OCC	2	PRIVATA	O	N	T
CS_03_049	MONTESIRO	RES	PASSAGGIO P.	CO	OCC	2	PRIVATA	B	N	T
CS_03_050	MONTESIRO	(RES)	(RES)	CO	½ DISUSO	2	PRIVATA	I	N	I
CS_03_051	MONTESIRO	RES	RES	CO	OCC	2	PRIVATA	O	C	C
CS_03_052	MONTESIRO	RES	RES	CO	OCC	3	PRIVATA	S	N	T
CS_03_053	MONTESIRO	RES	RES	IS	OCC	2	PRIVATA	S	C	C
CS_03_054	MONTESIRO	(RES)	RES	IS	OCC	2+S	PRIVATA	B	E	C
CS_03_055	MONTESIRO	RES	RES	CO	OCC	3	PRIVATA	S	N	T
CS_03_056	MONTESIRO	ACC	ACC	CO	OCC	1	PRIVATA	C	C	NESSUNO
CS_03_057	MONTESIRO	RES	RES	CO	OCC	2	PRIVATA	S	C	A
CS_03_058	MONTESIRO	RES	RES/ACC	CO	OCC	2/3	PRIVATA	S	C	C
CS_03_059	MONTESIRO	RES	RES/ACC	CO	OCC	2	PRIVATA	S	C	C
CS_03_060	MONTESIRO	RES	RES/ACC	CO	OCC	2	PRIVATA	S	C	C
CS_03_061	MONTESIRO	RES	RES/ACC	CO	OCC	2	PRIVATA	S	N	T
CS_03_062	MONTESIRO	RES	RES	CO	OCC	2+S	PRIVATA	O	C	C
CS_03_063	MONTESIRO	RES	RES	CO	OCC	2+S	PRIVATA	O	C	C
CS_03_064	MONTESIRO	RES	RES	CO	OCC	2	PRIVATA	O	C	C
CS_03_065	MONTESIRO	RES	RES	CO	OCC	3	PRIVATA	O	C	A
CS_03_066	MONTESIRO	(RES)	RES	IS	OCC	2	PRIVATA	M	E	NESSUNO
CS_03_067	MONTESIRO	ACC	ACC	IS	OCC	2	PRIVATA	M	C	NESSUNO
CS_03_068	MONTESIRO	(RES)	RES	IS	OCC	2	PRIVATA	O	E	C
CS_03_069	MONTESIRO	RES	RES	IS	OCC	1	PRIVATA	O	N	NUOVO
CS_03_070	MONTESIRO	RES	RES	LI	OCC	2	PRIVATA	M	C	NESSUNO
CS_03_071	MONTESIRO	ACC	ACC	LI	OCC	2	PRIVATA	C	C	NESSUNO
CS_03_072	MONTESIRO	ACC	ACC	LI	OCC	2	PRIVATA	C	C	T
CS_03_073	MONTESIRO	ACC	ACC	LI	OCC	2	PRIVATA	C	C	T
CS_03_074	MONTESIRO	EX ACC	EX ACC	ALTRO	DIS	2	PRIVATA	C	C	T
CS_03_075	MONTESIRO	RES	RES	ALTRO	OCC	2	PRIVATA	S	C	T
CS_03_076	MONTESIRO	RES	RES	ALTRO	OCC	1	PRIVATA	S	C	T

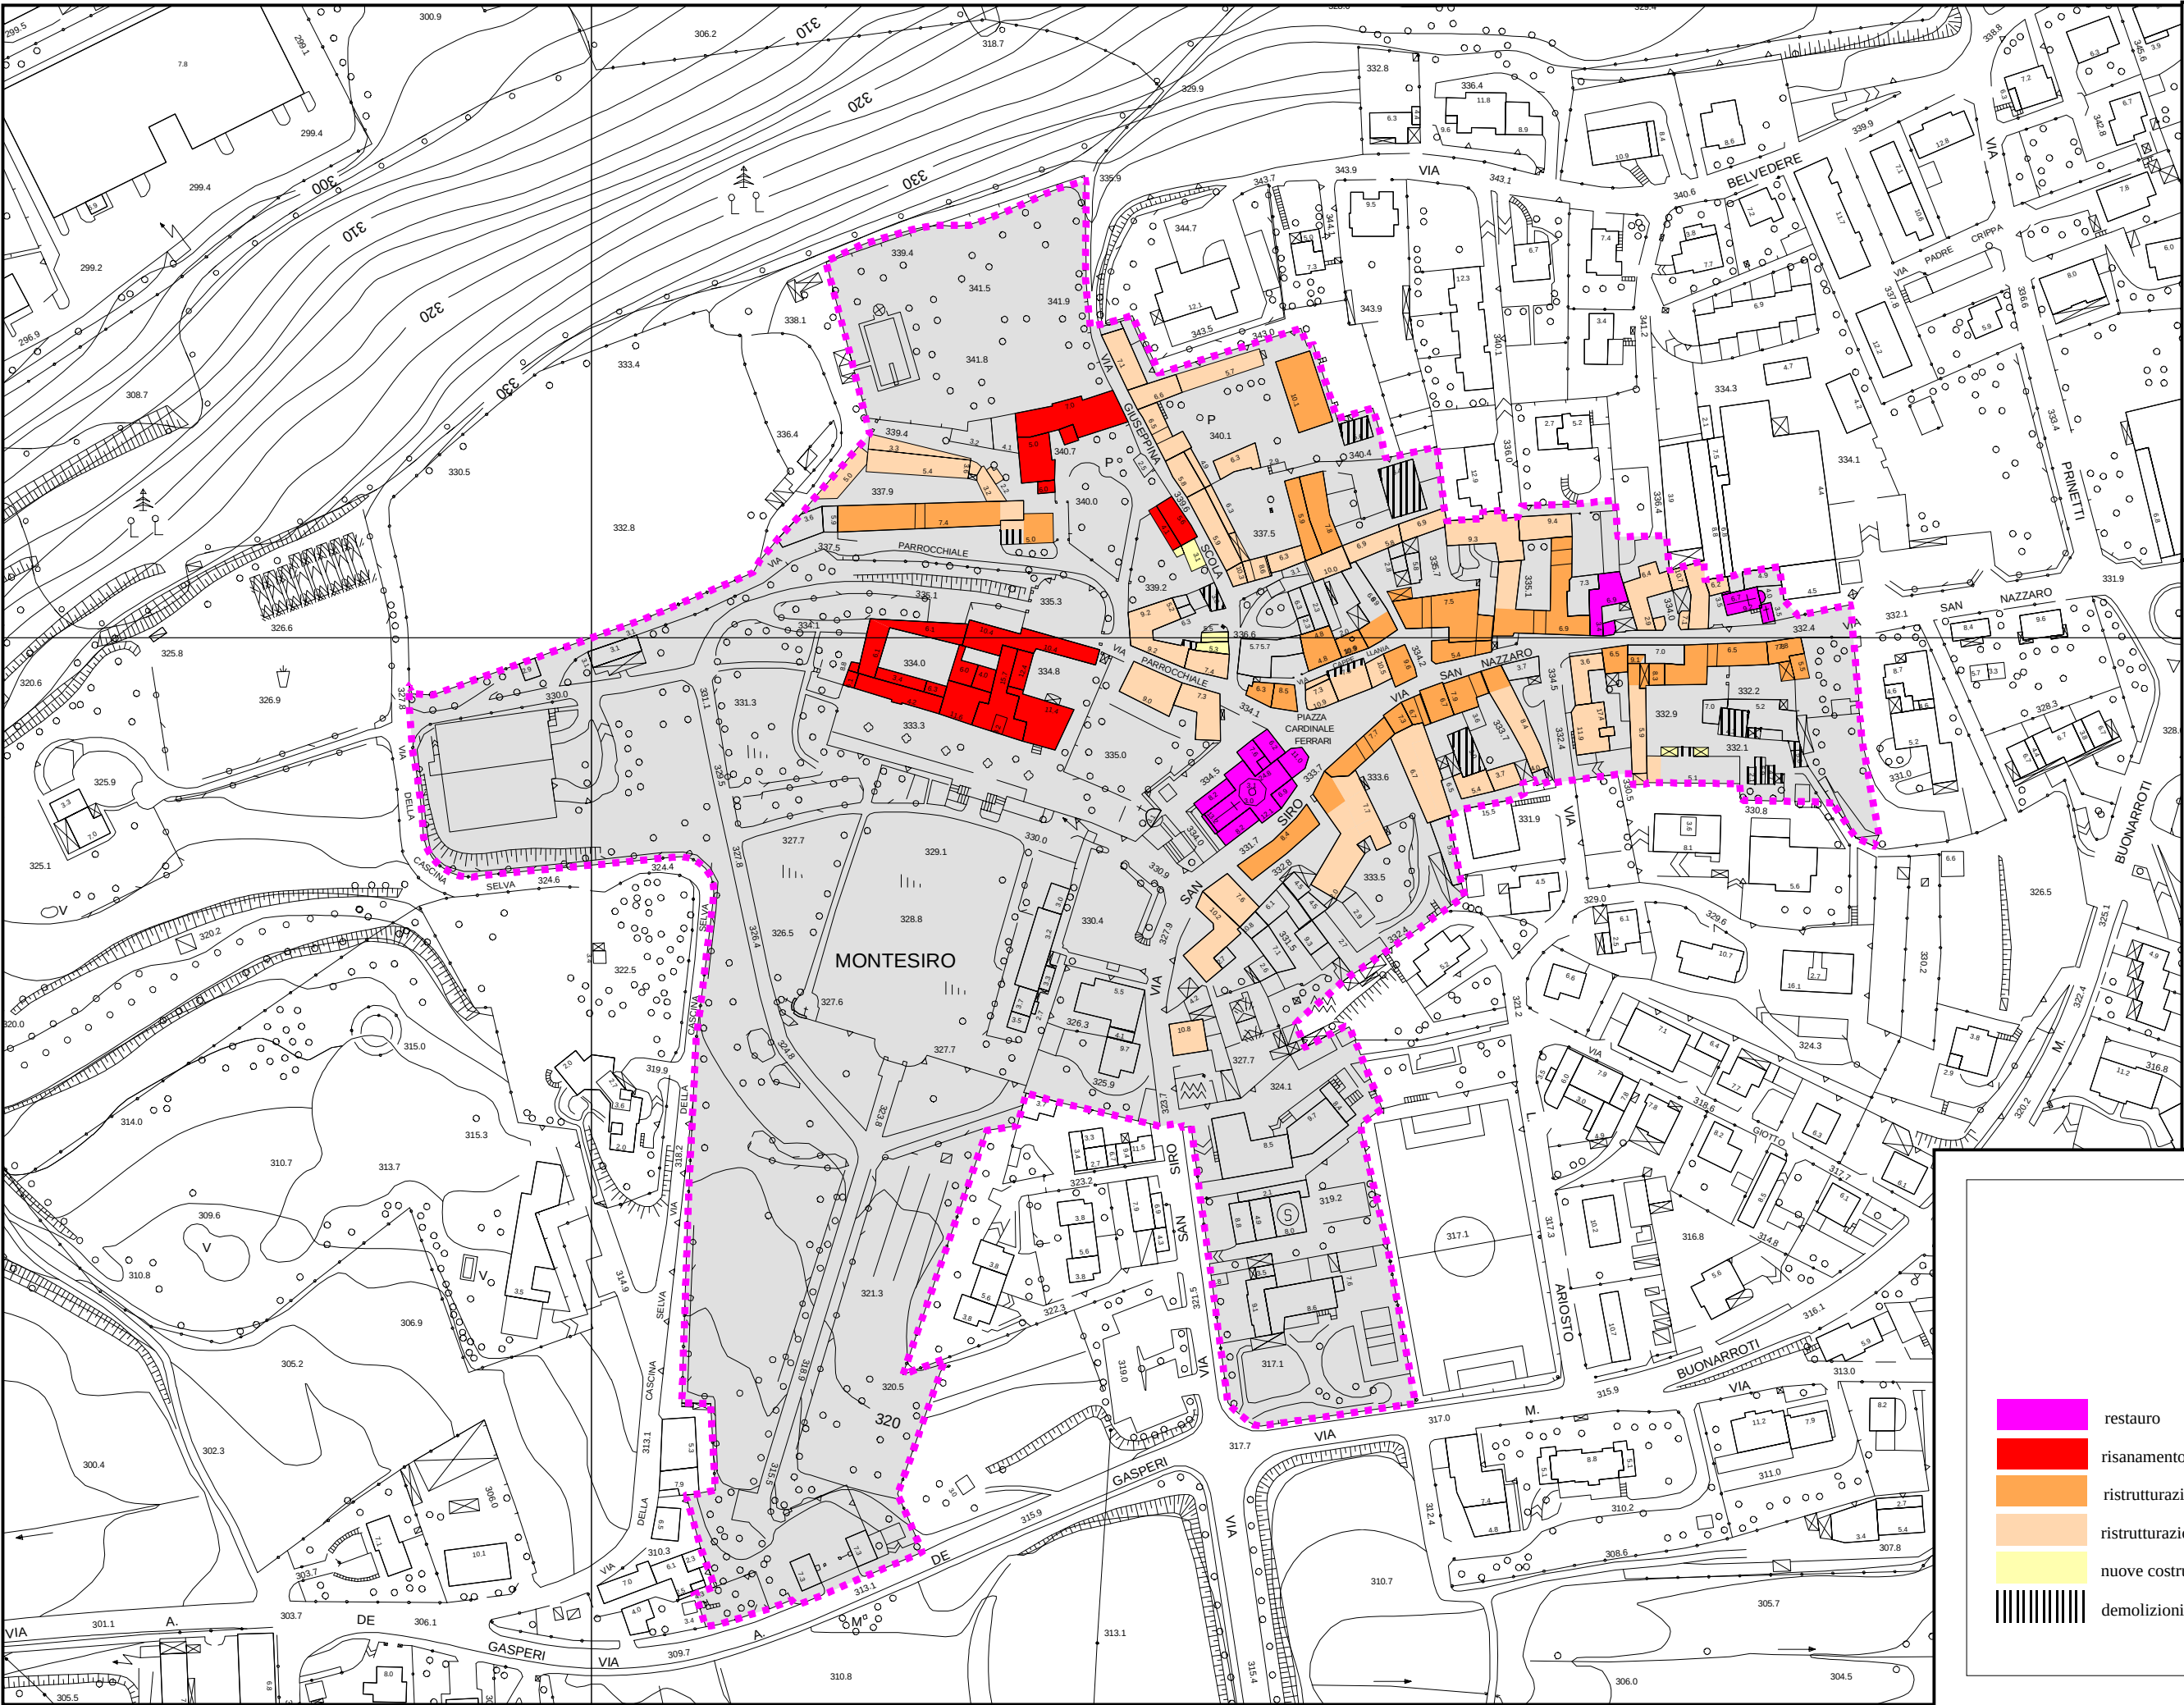

PGT



COMUNE DI BESANA IN BRIANZA

2007


ANALISI DEL SISTEMA
DEI CENTRI STORICI E DEI
NUCLEI DI ANTICA
FORMAZIONE

**Tipi di intervento
operativo vigenti**
(Piani Particolareggiati dei Centri Storici
Approvazione G.R. del 13.12.1977)

MONTESIURO

CS_03

- restauro
- risanamento e ripristino conservativo
- ristrutturazione e conservazione parziale
- ristrutturazione edilizia
- nuove costruzioni
- demolizioni

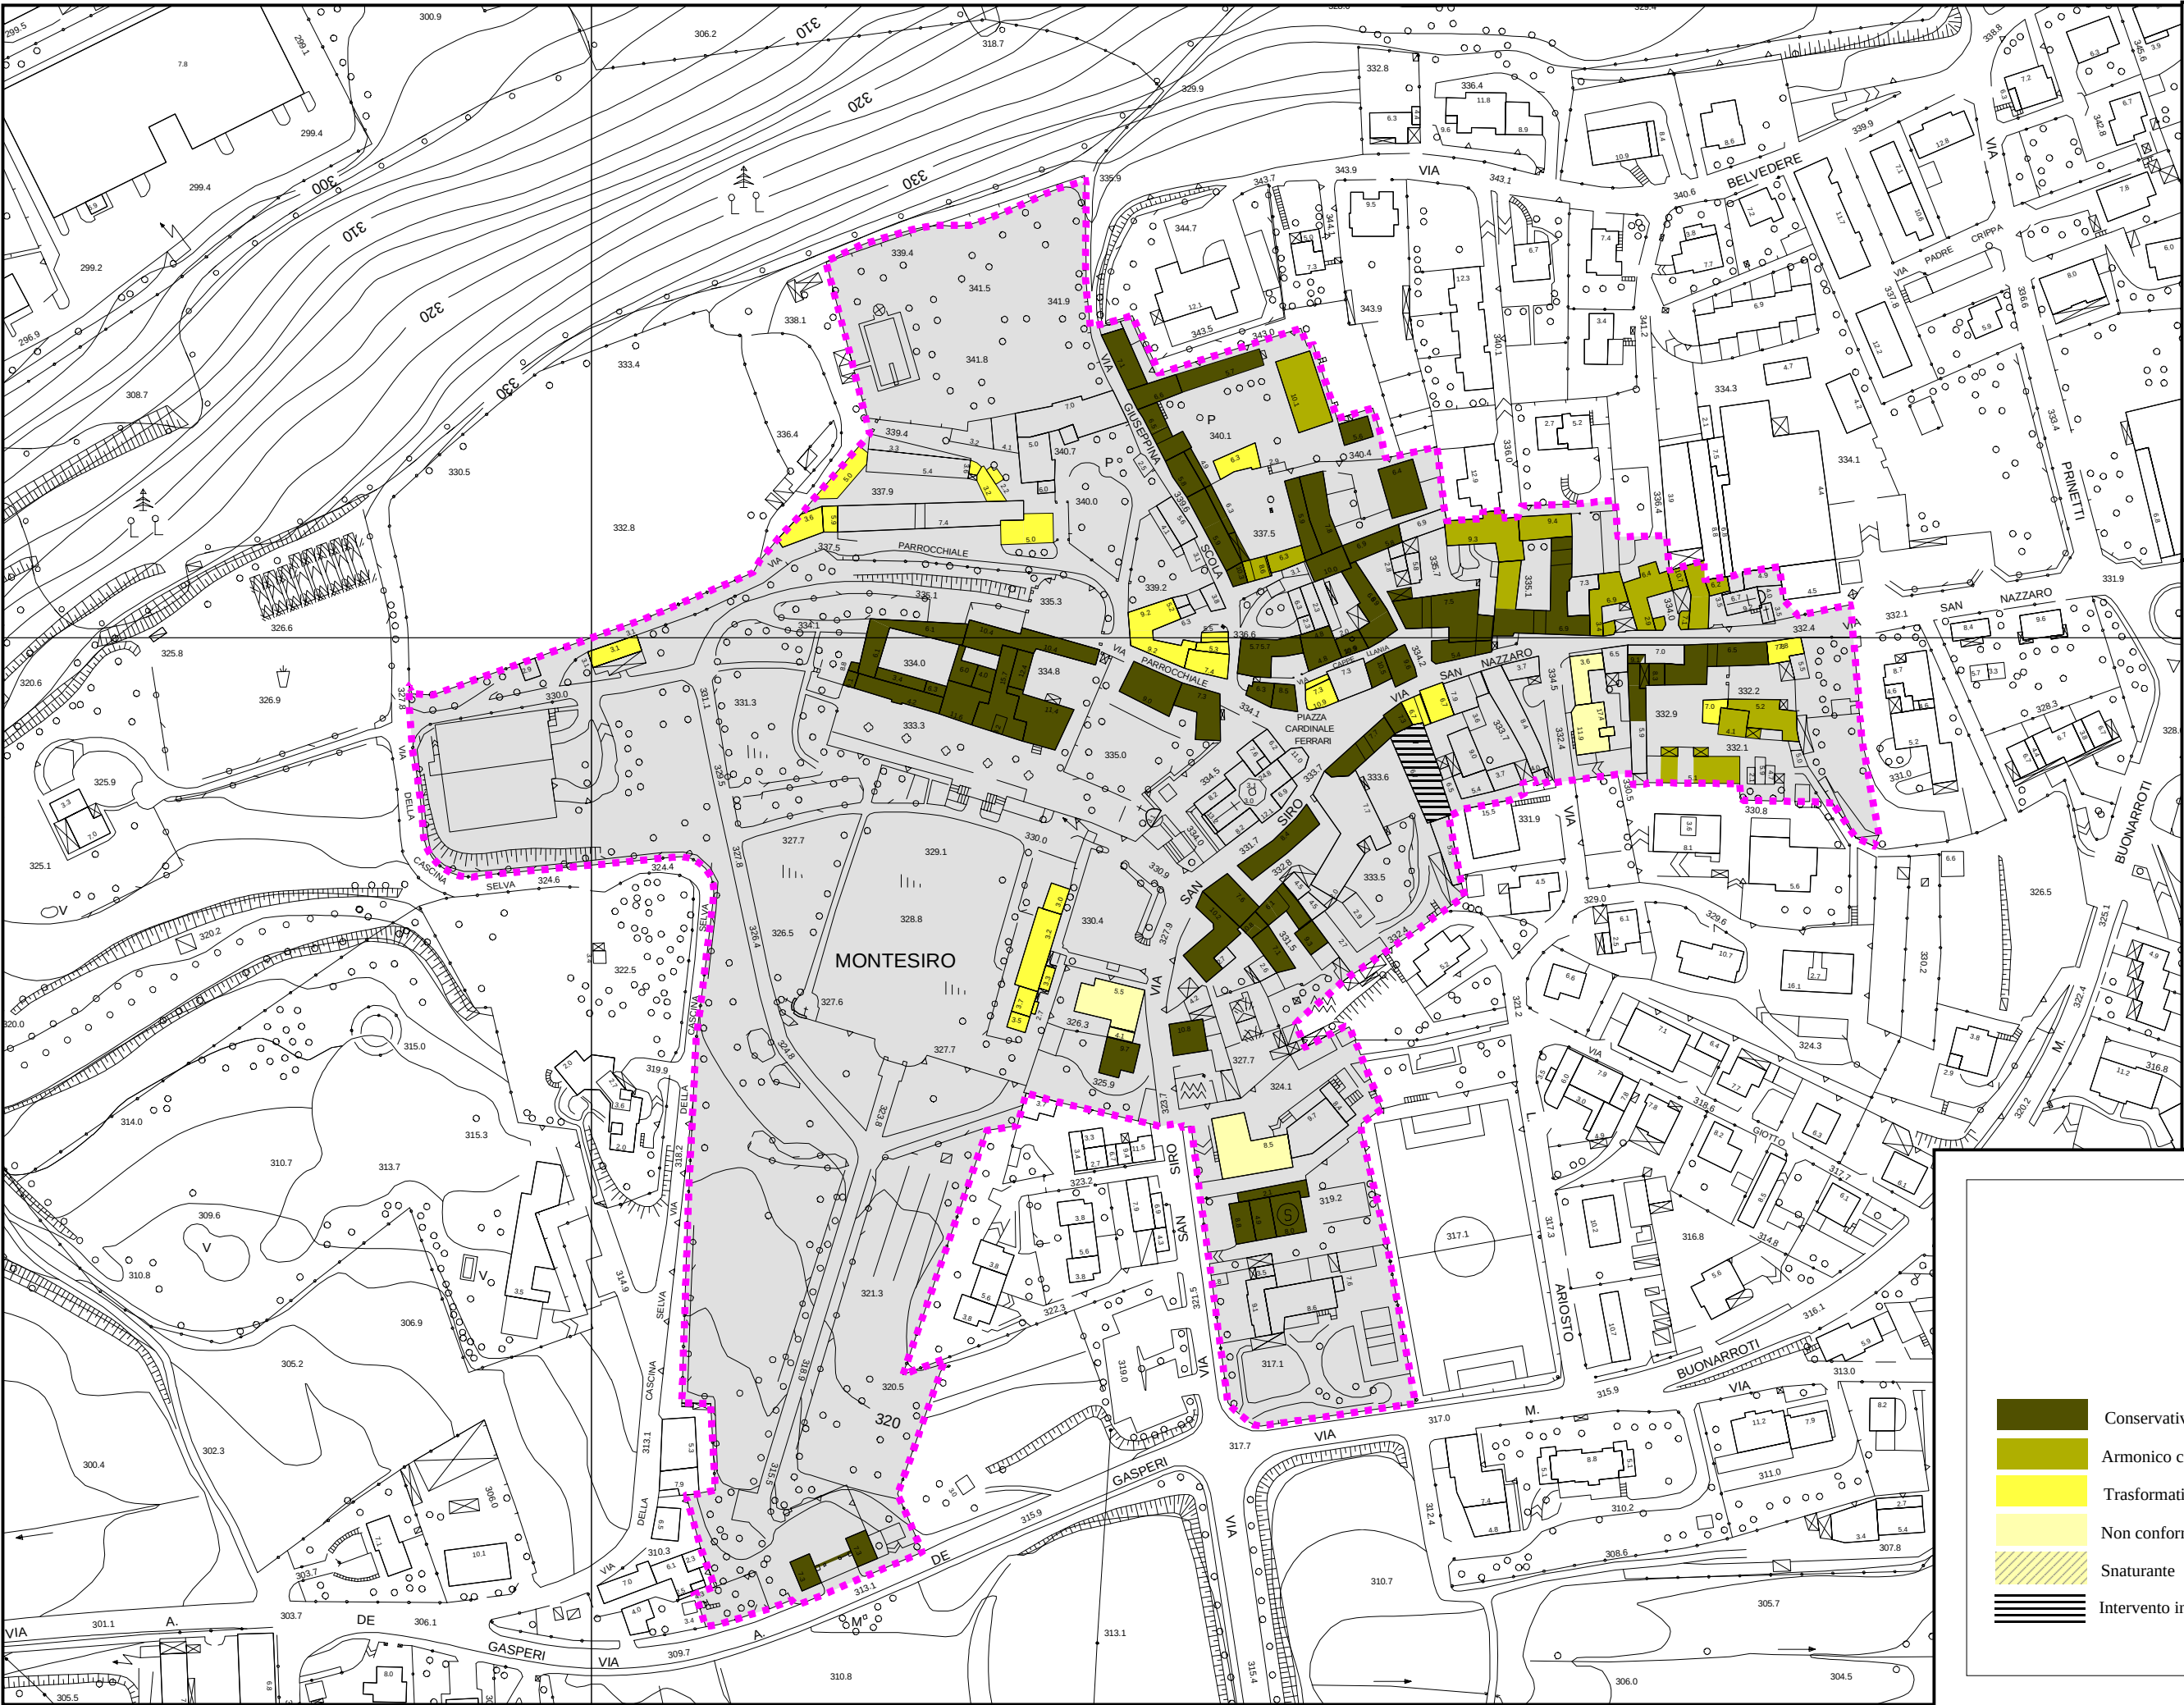

PGT



COMUNE DI BESANA IN BRIANZA

2007


ANALISI DEL SISTEMA
DEI CENTRI STORICI E DEI
NUCLEI DI ANTICA
FORMAZIONE

Valutazione degli
interventi effettuati
sugli edifici

MONTESIURO

CS_03

- Conservativo
- Armonico con il contesto
- Trasformativo compatibile
- Non conforme al contesto
- Snaturante
- Intervento in corso

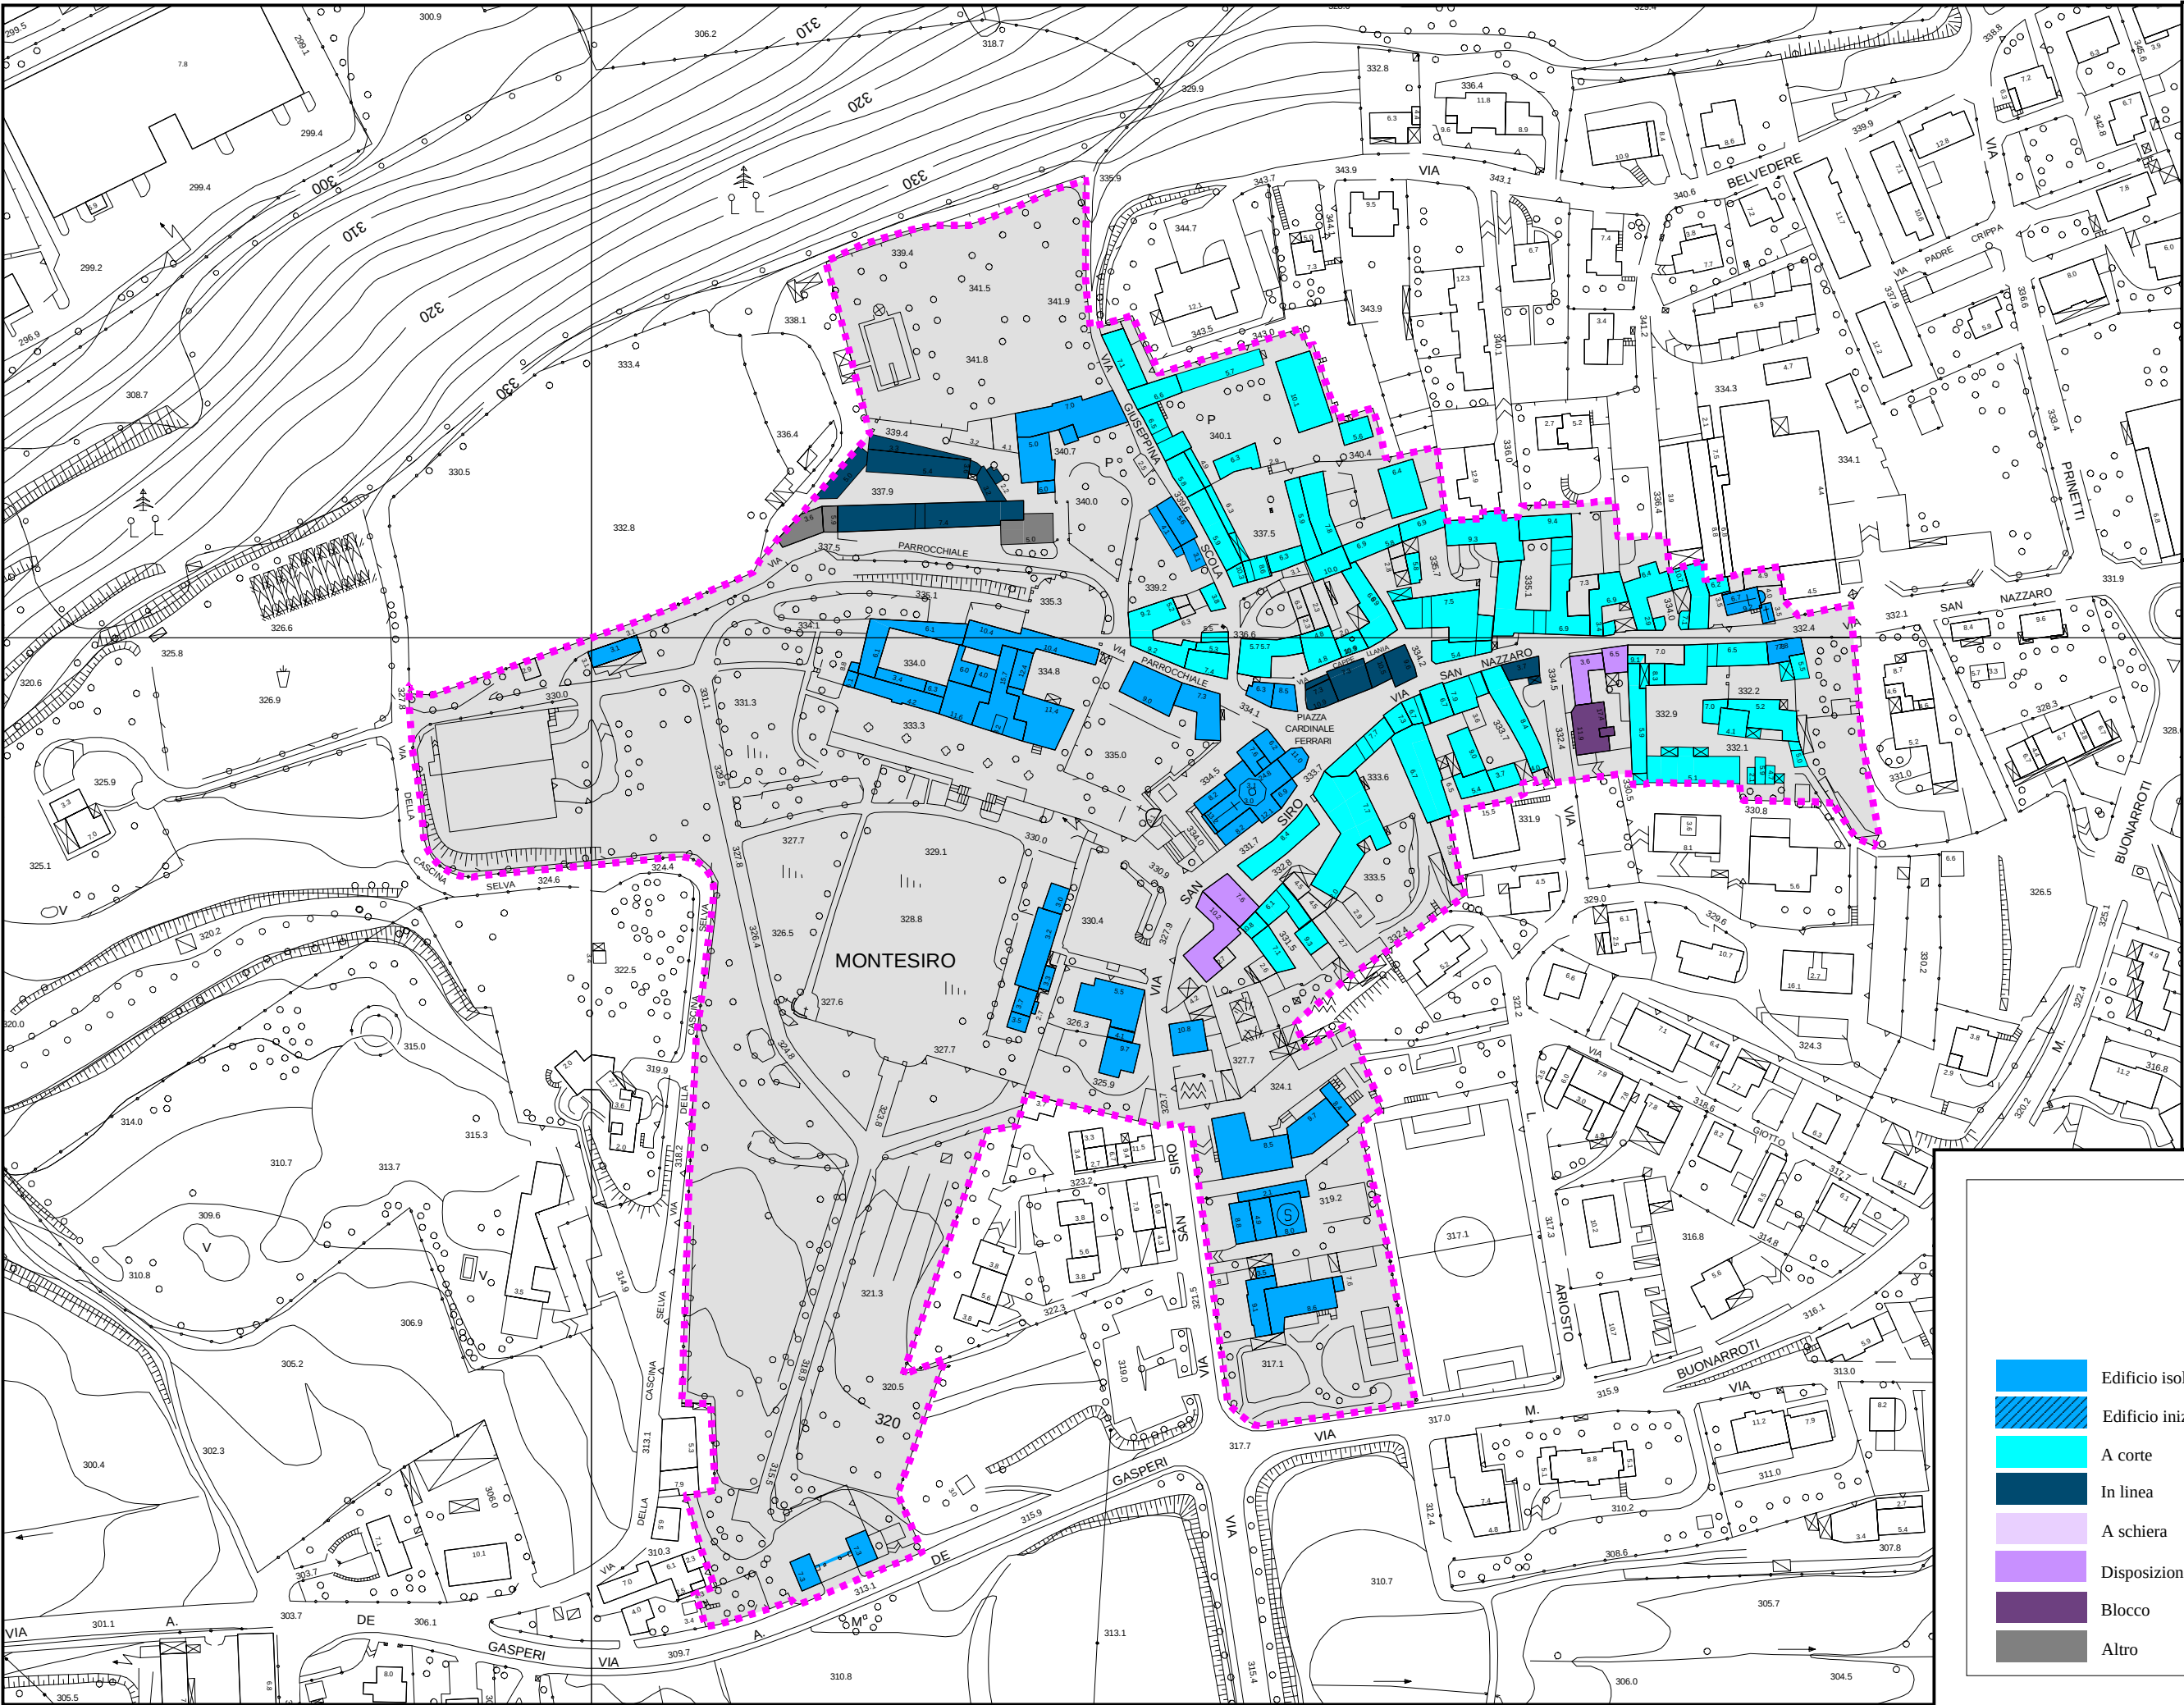

PGT



COMUNE DI BESANA IN BRIANZA

2007


ANALISI DEL SISTEMA
DEI CENTRI STORICI E DEI
NUCLEI DI ANTICA
FORMAZIONE

Tipologia del lotto

MONTESIURO

CS_03

- Edificio isolato o complesso di costruzioni isolato
- Edificio inizialmente nato come isolato
- A corte
- In linea
- A schiera
- Disposizione a L
- Blocco
- Altro

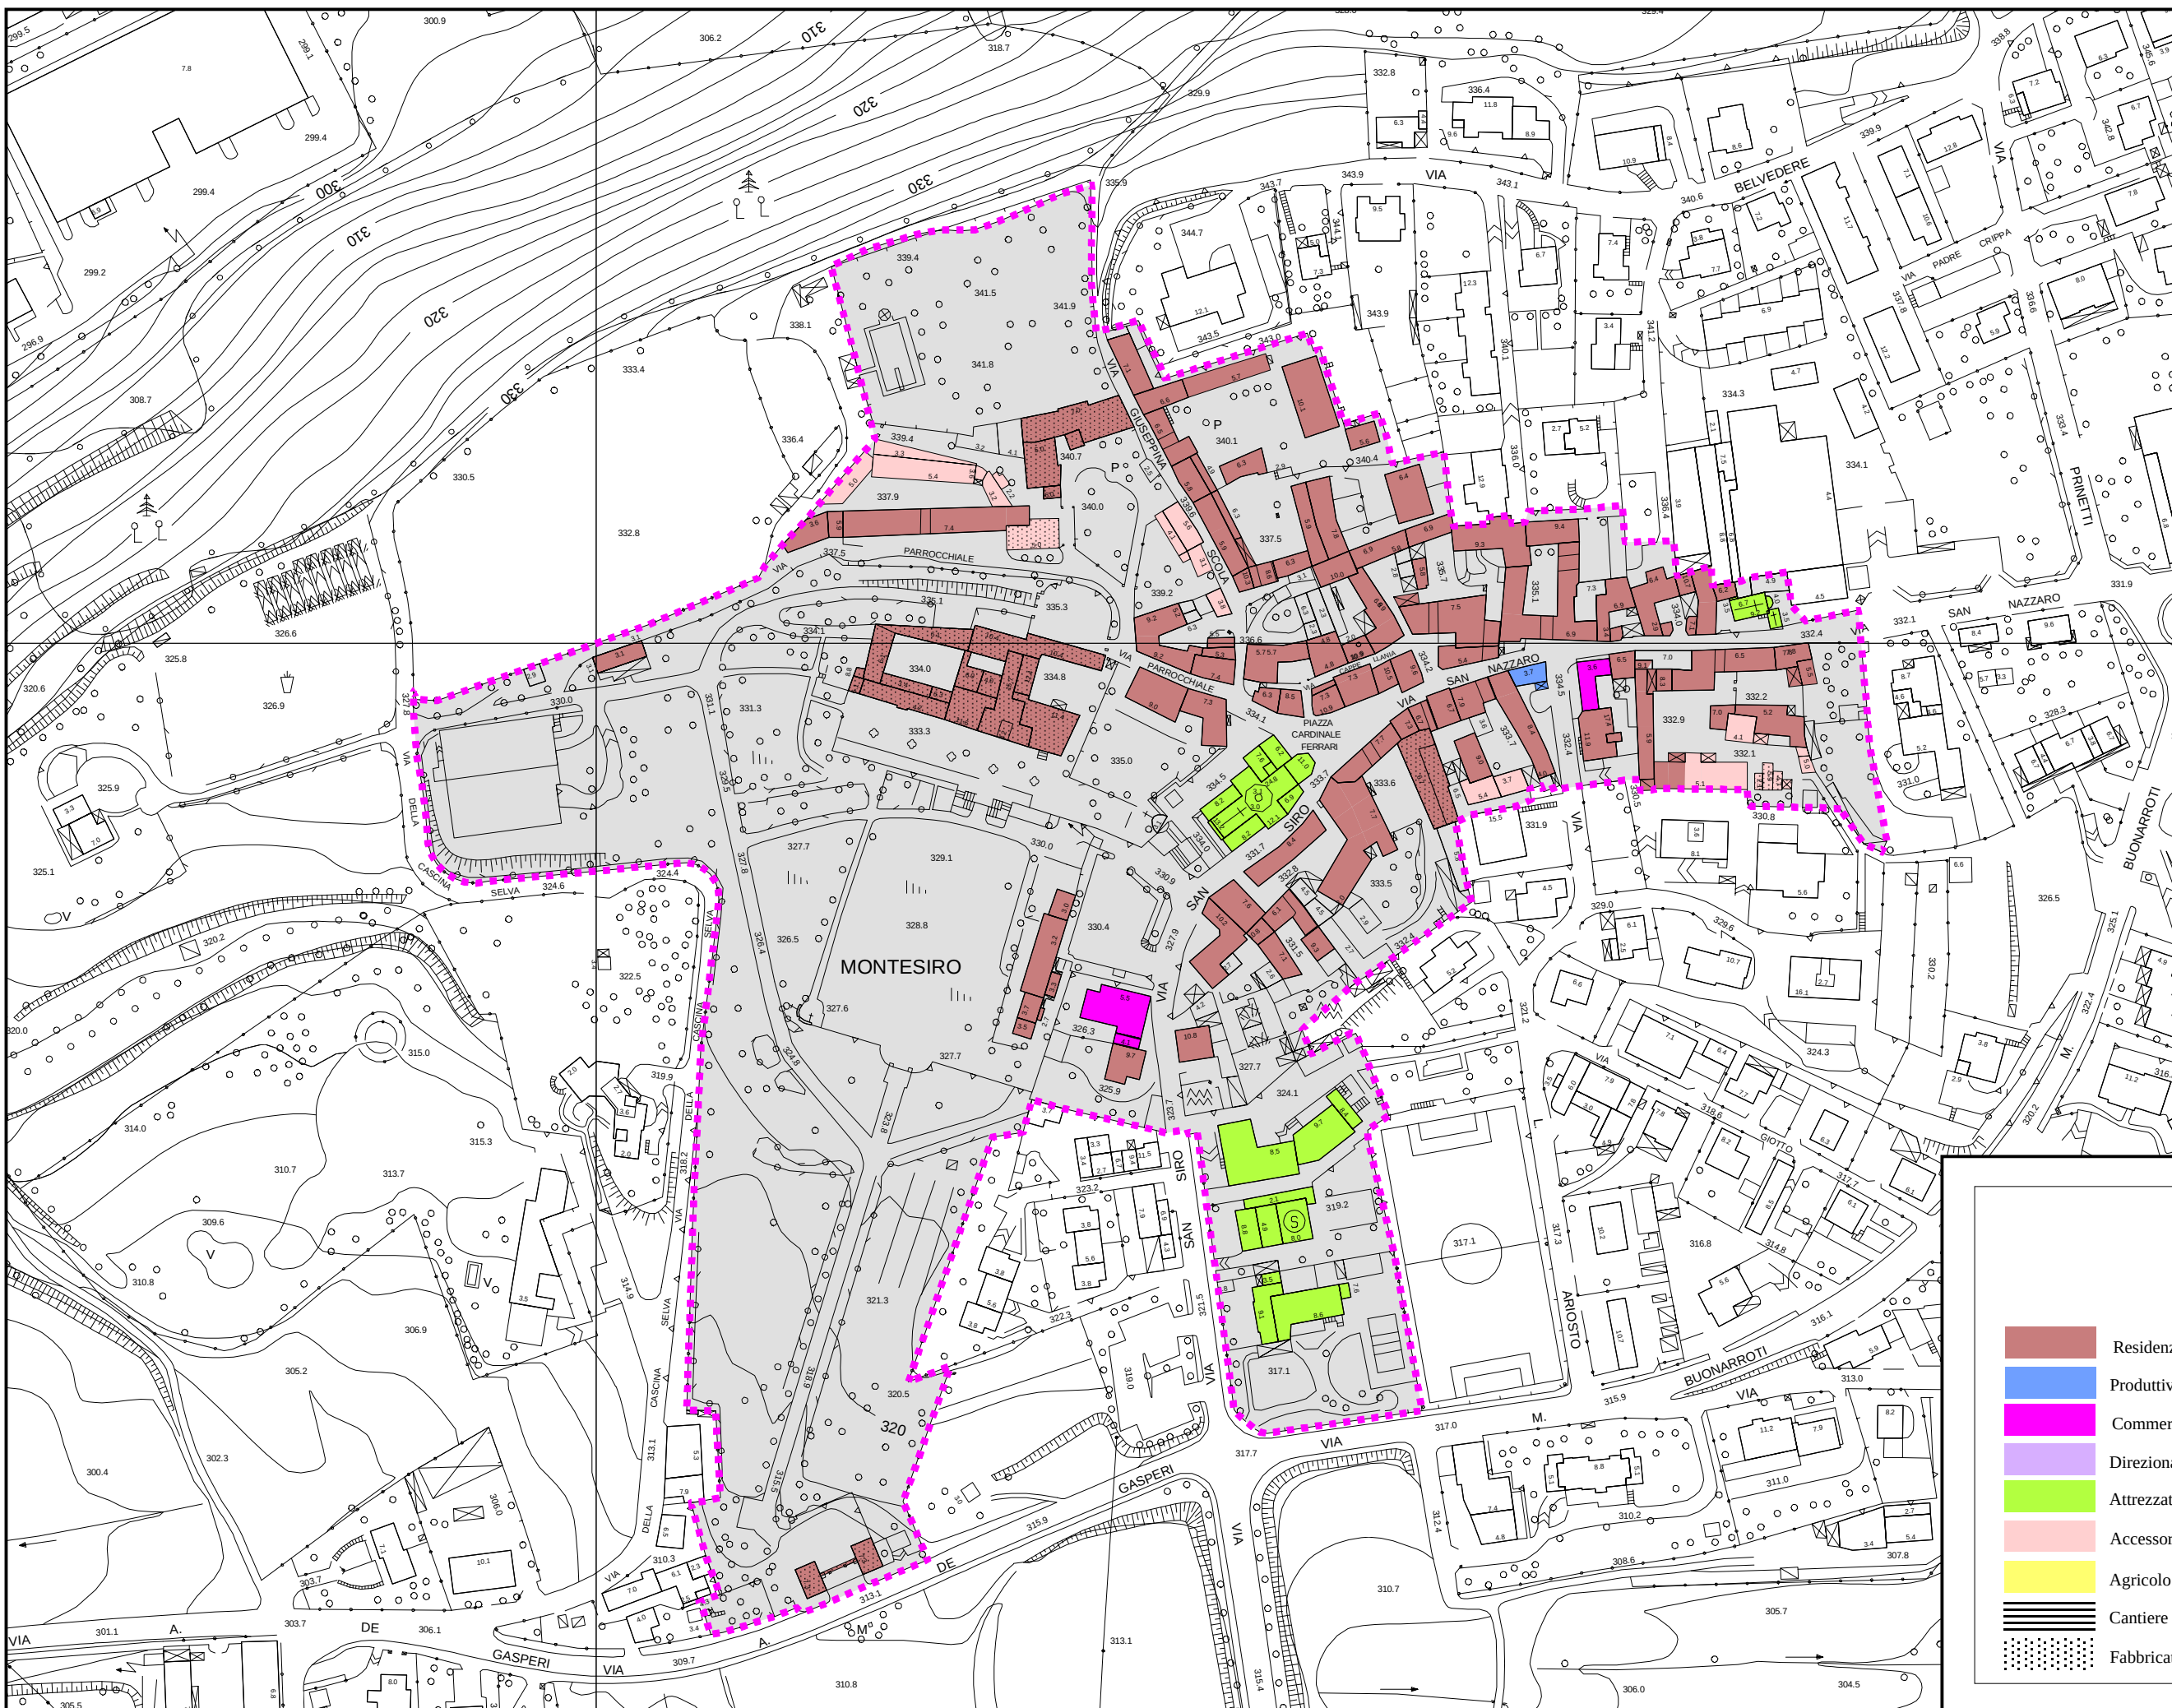

PGT



COMUNE DI BESANA IN BRIANZA

2007

ANALISI DEL SISTEMA DEI CENTRI STORICI E DEI NUCLEI DI ANTICA FORMAZIONE

Usi prevalenti

MONTESIRO

CS_03

- | | |
|---|--|
|  | Residenziali |
|  | Produttivo |
|  | Commerciale |
|  | Direzionale/terziario |
|  | Attrezzature pubbliche e/o di interesse pubblico |
|  | Accessori |
|  | Agricolo (usi rurali e/o vivai) |
|  | Cantiere in corso |
|  | Fabbricato smesso o in dismissione |

Scala 1:2.000


2007

Utilizzazione degli edifici

CS_03



Scala 1:2.000

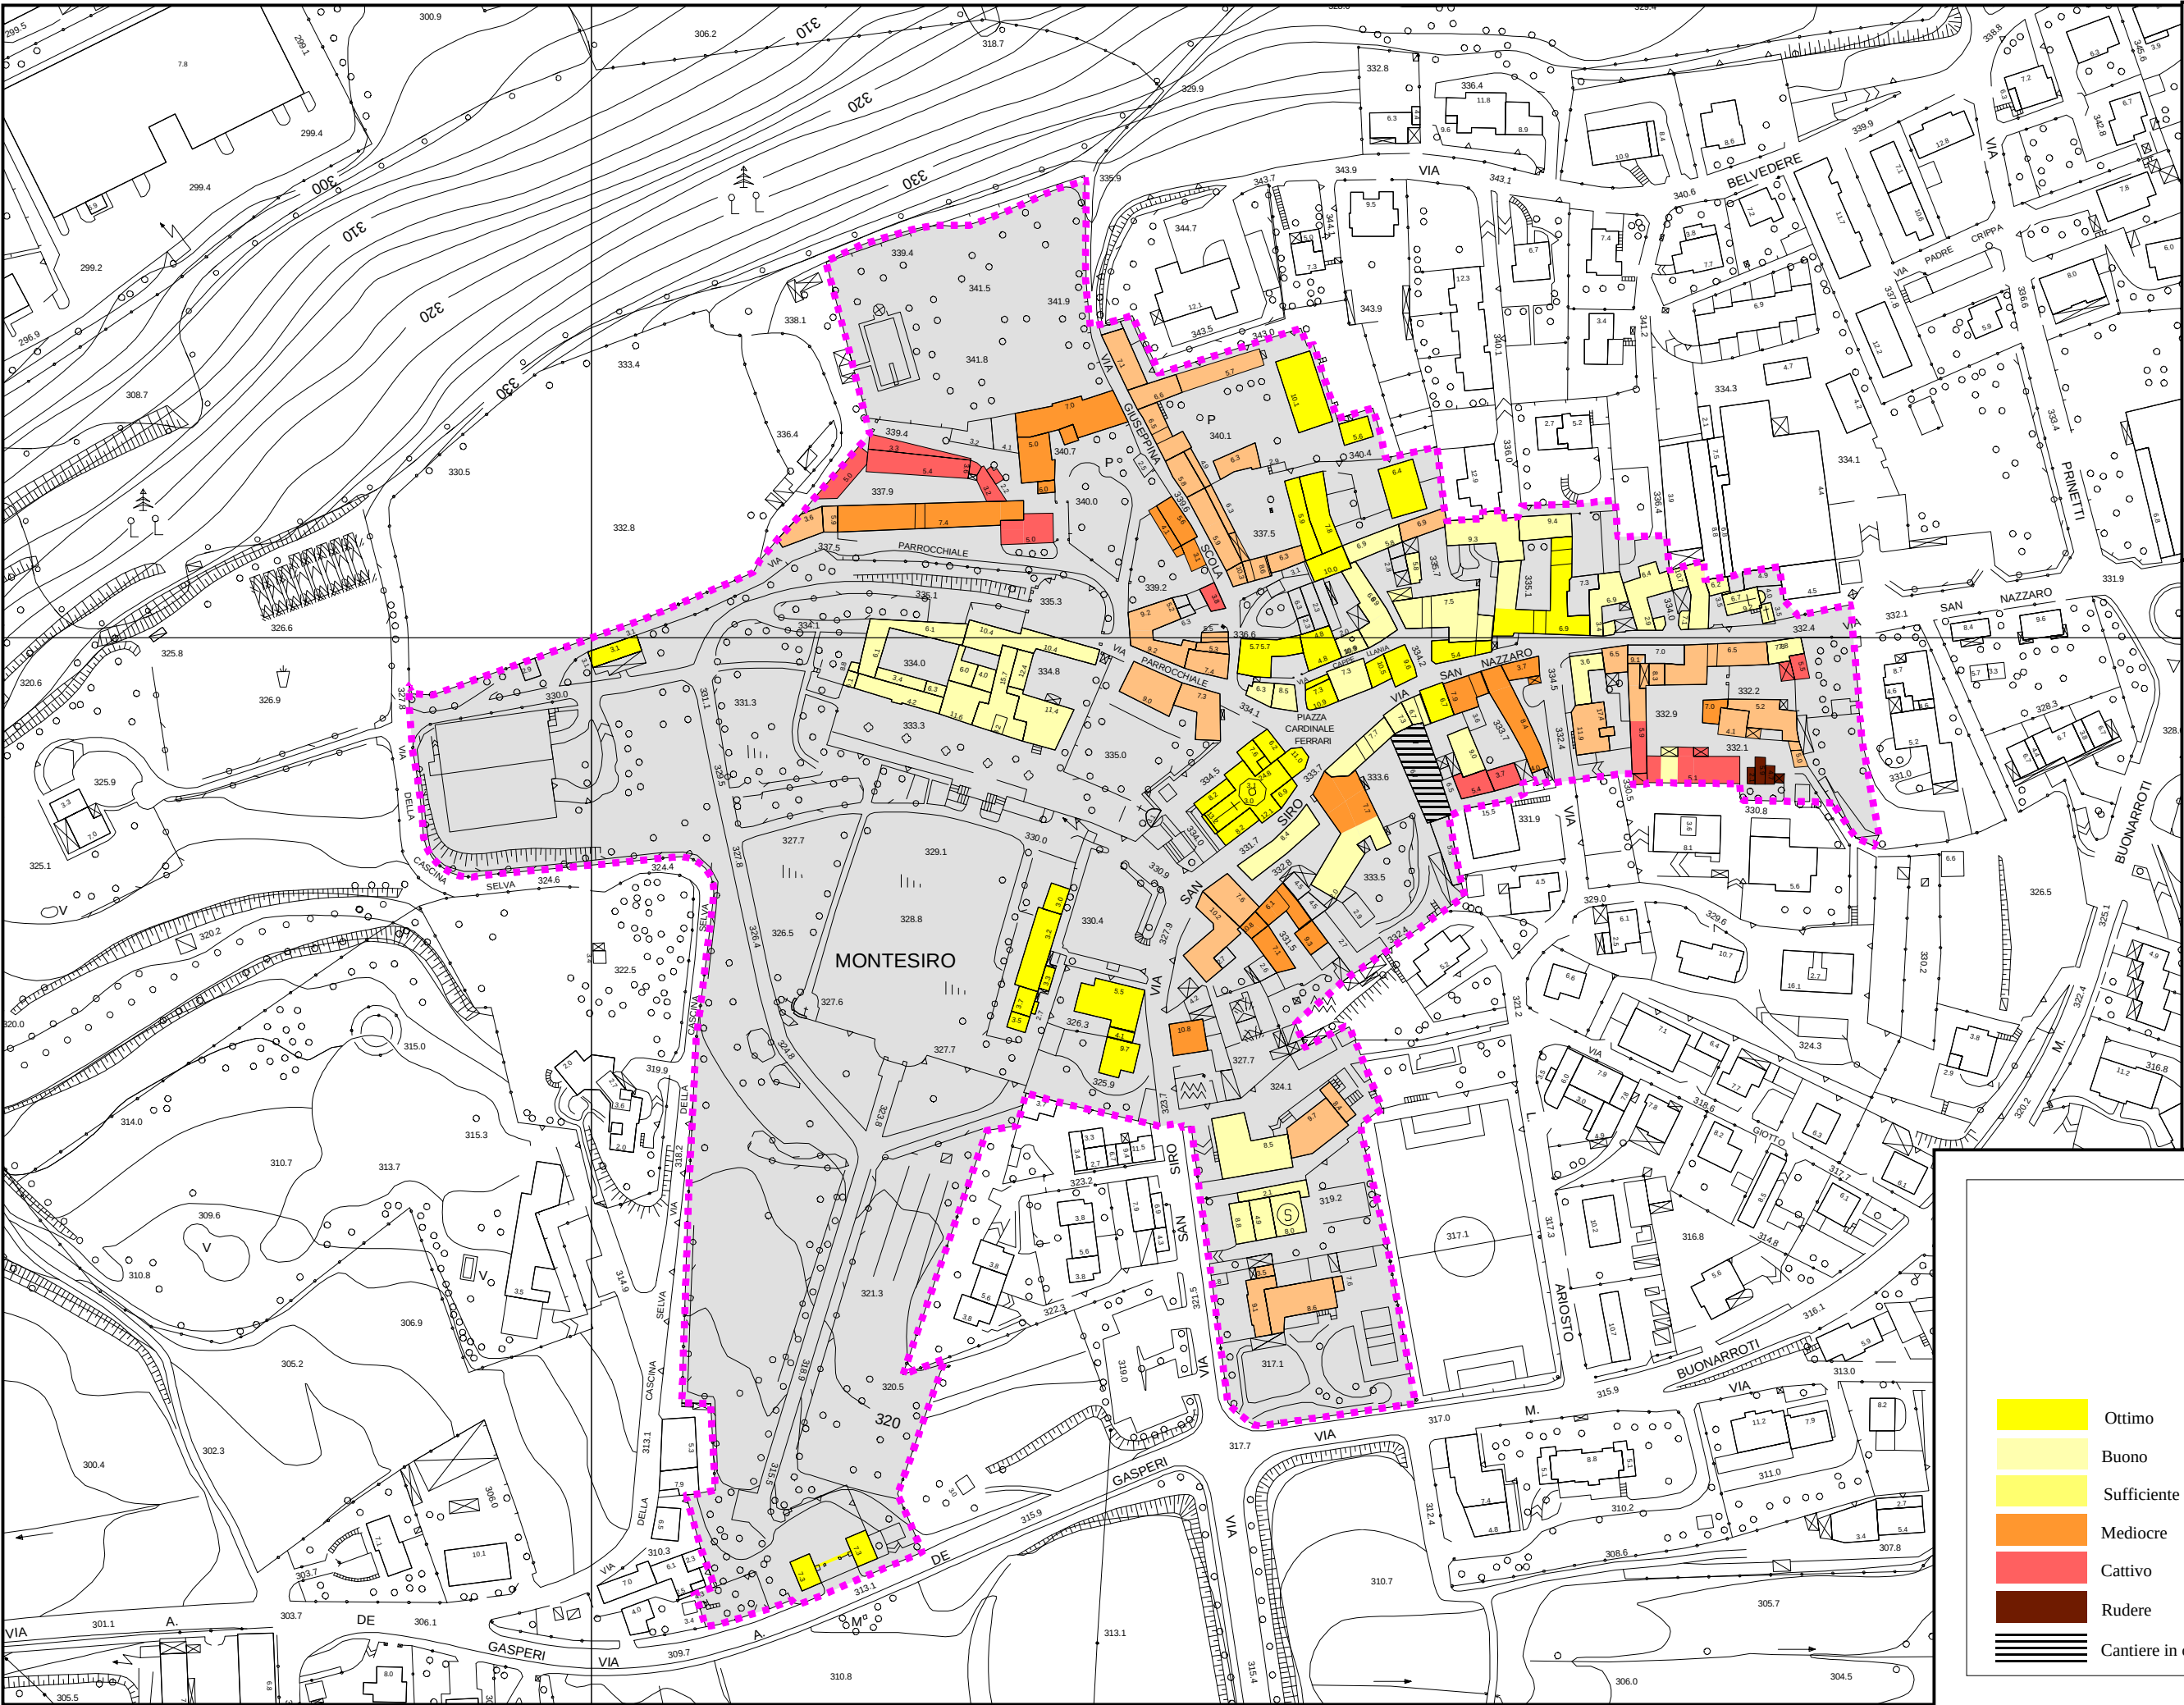

PGT



COMUNE DI BESANA IN BRIANZA

2007

ANALISI DEL SISTEMA
DEI CENTRI STORICI E DEI
NUCLEI DI ANTICA
FORMAZIONE

Stato di conservazione

MONTESIURO

CS_03

- | | |
|--|-------------------|
| | Ottimo |
| | Buono |
| | Sufficiente |
| | Mediocre |
| | Cattivo |
| | Rudere |
| | Cantiere in corso |

Scala 1:2.000



PGT



COMUNE DI BESANA IN BRIANZA

2007

ANALISI DEL SISTEMA
DEI CENTRI STORICI E DEI
NUCLEI DI ANTICA
FORMAZIONE

Datazione degli edifici

MONTESIURO

CS_03

-  edifici esistenti al 1850
-  edifici realizzati fra il 1850 ed il 1919
-  edifici realizzati fra il 1919 ed il 1945
-  edifici realizzati dopo il 1945

Scala 1:2.000

