

CTR SCALA 1:2000



AREA SU ORTOFOTO



MAPPA CATASTALE SCALA 1:2000

Ingegnere Antonio GORI

Ubicazione Intervento:  
Comune di Scarlino (GR)  
Via Filippo Turati

Oggetto:  
INTERVENTO DI COSTRUZIONE DEL CENTRO COTTURA A SERVIZIO DEL NIDO D'INFANZIA E DELLA SCUOLA DELL'INFANZIA DI VIA TURATI A SCARLINO SCALO (GR) CONTRADDISTINTO DAL CUP C98H22000360006

Titolo Tavola/Relazione:  
INQUADRAMENTO AREA DI INTERVENTO  
CTR - ORTOFOTO - CATASTALE  
VINCOLISTICA

IL TECNICO:  
Dott. Ing. Antonio Gori

REV.	DATA	OGGETTO	RILIEVI	DISEGNI	PROG.	CONTR.	APPROV.
00	18/02/2023				A.Gori	A.Gori	

STUDIO TECNICO DI INGEGNERIA  
Largo della Fiera, 11 - 57021 Venturina Terme (LI)  
Tel.: 0565.473239  
C.F.: GRONTN76A19L182X  
P.IVA: 01521620490  
email: info@studioingegneriagori.it

INDICATA	DATA DEL RILIEVO
Gori	


STILE STAMPA	STILE STAMPA
1	1/5

LARGH. FORMATO SCALA LAYOUT

COMMITTENTE:  
Comune di Scarlino (GR)  
Via Martiri d'Istia, 1, 58020 Scarlino GR

IDENTIFICAZIONE  
G E N E 2 3 0 2 1 8 - 7 0 0 1

COD. COMMESSA DATA (ANNO-MESE-GIORNO) L.F.V. PROSPERINO DOCUMENTO/COMMESSA (P)

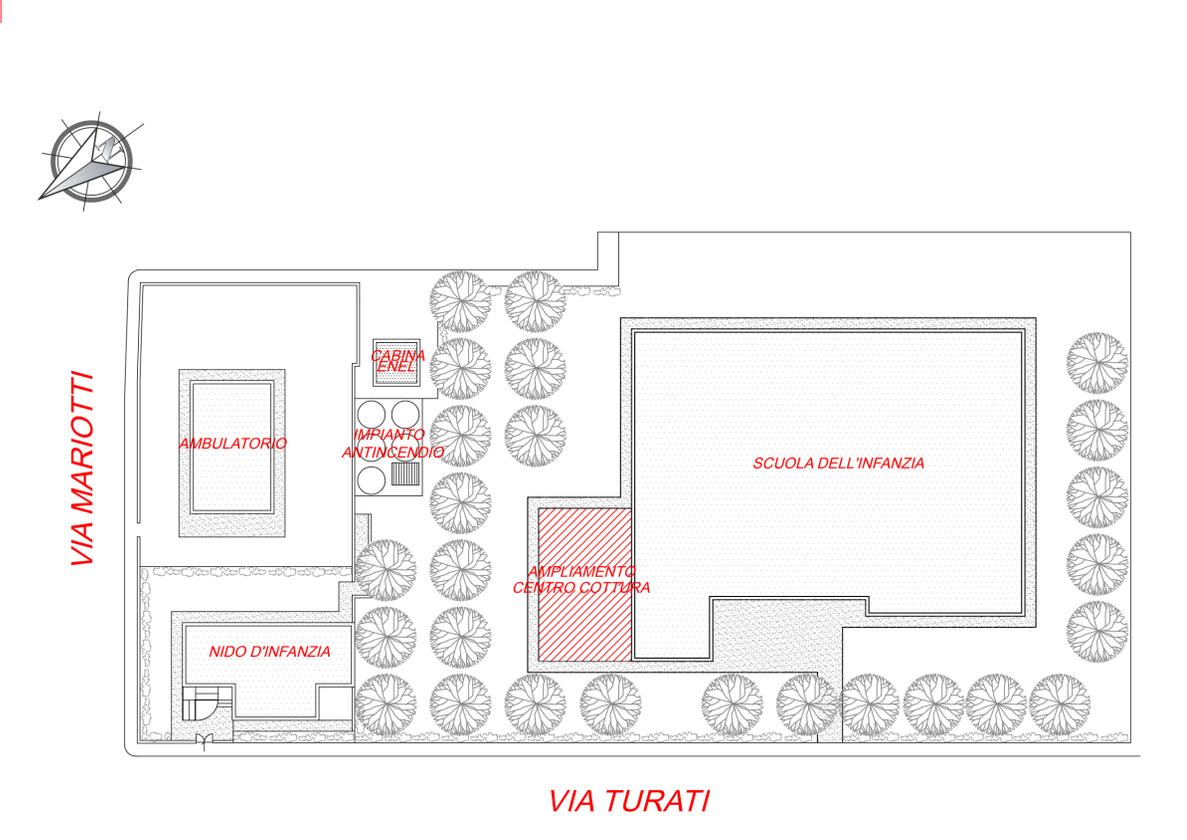

INQUADRAMENTO GENERALE STATO MODIFICATO



CARTA DELLA PERICOLOSITA' IDRAULICA