


RAPPORTI AERO-ILLUMINANTI

LOCALE	As (mq)	Af (mq)	R.A.I
LAVAGGIO	13,34	2,52	0,189
ANTI-CUCINA	5,20	n.r.	n.r.
PREPARAZIONE PASTI	39,94	5,04	0,126
DISPENSA	13,87	1,89	0,136
SPOGL.UOMINI	4,22	n.r.	n.r.
WC UOMINI	1,51	n.r.	n.r.
ANTIBAGNO UOMINI	2,18	n.r.	n.r.
SPOGL. DONNE	4,22	n.r.	n.r.
WC DONNE	1,51	n.r.	n.r.
ANTIBAGNO DONNE	2,18	n.r.	n.r.

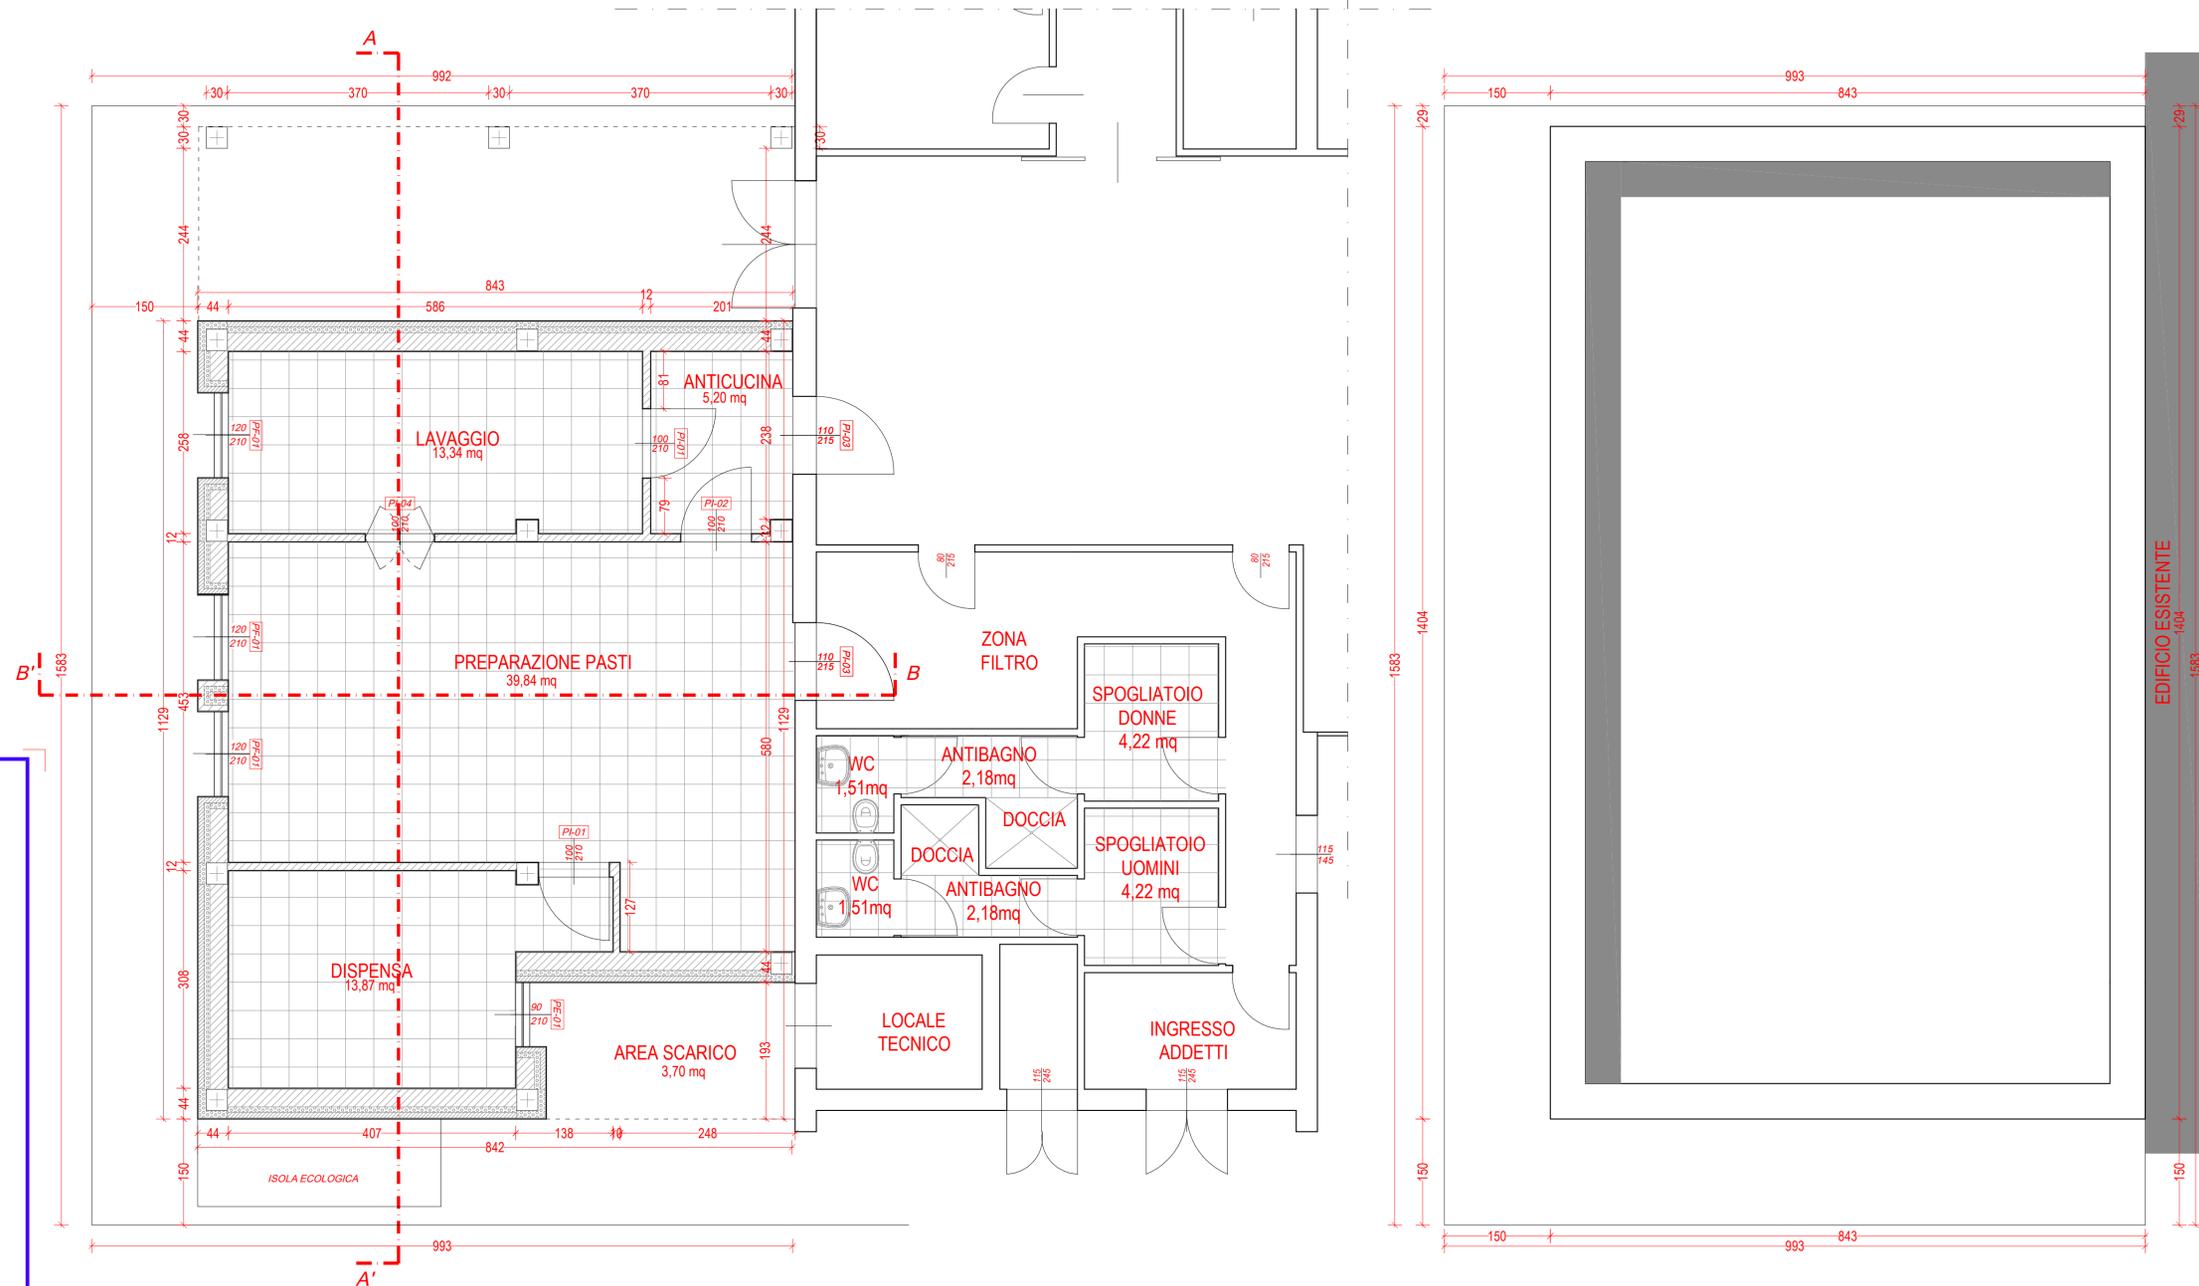

PIANO TERRA

COPERTURA CENTRO COTTURA

Ingegnere Antonio GORI

Ubicazione Intervento:
Comune di Scarlino (GR)
Via Filippo Turati

Oggetto:
INTERVENTO DI COSTRUZIONE DEL CENTRO COTTURA A SERVIZIO DEL NIDO D'INFANZIA E DELLA SCUOLA DELL'INFANZIA DI VIA TURATI A SCARLINO SCALO (GR) CONTRADDISTINTO DAL CUP C98H22000360006

Titolo Tavola/Relazione:

STATO DI PROGETTO:
PLANIMETRIE 1:50



IL TECNICO:
Dott. Ing. Antonio Gori

REV.	DATA	OGGETTO	RILIEVI	DISEGNI	PROG.	CONTR.	APPROV.
00	18/02/2023				A. Gori	A. Gori	

STUDIO TECNICO DI INGEGNERIA
Largo della Fiera, 11 - 57021 Venturina Terme (LI)
Tel.: 0565.473239
C.F.: GRONTN76A19L182X
P.IVA: 01521620490
email: info@studioingegneriagori.it

COMMITTENTE:
Comune di Scarlino (GR)
Via Martiri d'Istia, 1, 58020 Scarlino GR

1:50	DATA DEL RILIEVO
SCALA	
Gori	
STILE STAMPA	STILE STAMPA
1/5	SCALA LAYOUT
LARGH FORMATO	

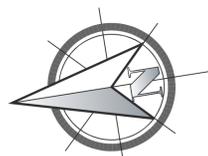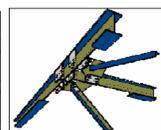

IDENTIFICAZIONE

ARCH 230218 - T004
COD.COMMESSA DATA (ANNO-MESE-GIORNO) LIV. PROGRESSIVO DOCUMENTO/COMMESSA/GR