



EDIFICIO ESISTENTE

PROSPETTO NORD



EDIFICIO ESISTENTE

PROSPETTO EST

Ingegner Antonio GORI

Ubicazione Intervento:
Comune di Scarlino (GR)
Via Filippo Turati

Oggetto:
INTERVENTO DI COSTRUZIONE DEL CENTRO COTTURA A SERVIZIO DEL NIDO D'INFANZIA E DELLA SCUOLA DELL'INFANZIA DI VIA TURATI A SCARLINO SCALO (GR) CONTRADDISTINTO DAL CUP C98H22000360006

Titolo Tavola/Relazione:
STATO DI PROGETTO:
PROSPETTI 1:50

IL TECNICO:
Dott. Ing. Antonio Gori

00	18/02/2023				A. Gori	A. Gori	
REV.	DATA	OGGETTO	RILIEVI	DISEGNI	PROG.	CONTR.	APPROV.

STUDIO TECNICO DI INGEGNERIA
Largo della Fiera, 11 - 57021 Venturina Terme (LI)
Tel.: 0565.473239
C.F.: GRONTN76A19L182X
P.IVA: 01521620490
email: info@studioingegneriagori.it


COMMITTENTE:
Comune di Scarlino (GR)
Via Martiri d'Istia, 1, 58020 Scarlino GR

1:50	DATA DEL RILIEVO
SCALA	
Gori	STILE STAMPA
STILE STAMPA	
A1	1/5
LARGH. FORMATO	SCALA LAYOUT

IDENTIFICAZIONE

ARCH 230218 - 7005

COD. COMMESSA DATA (ANNO-MESE-GIORNO) L.F.V. PROSPETTO/DOCUMENTO/COMMESSA (PR)

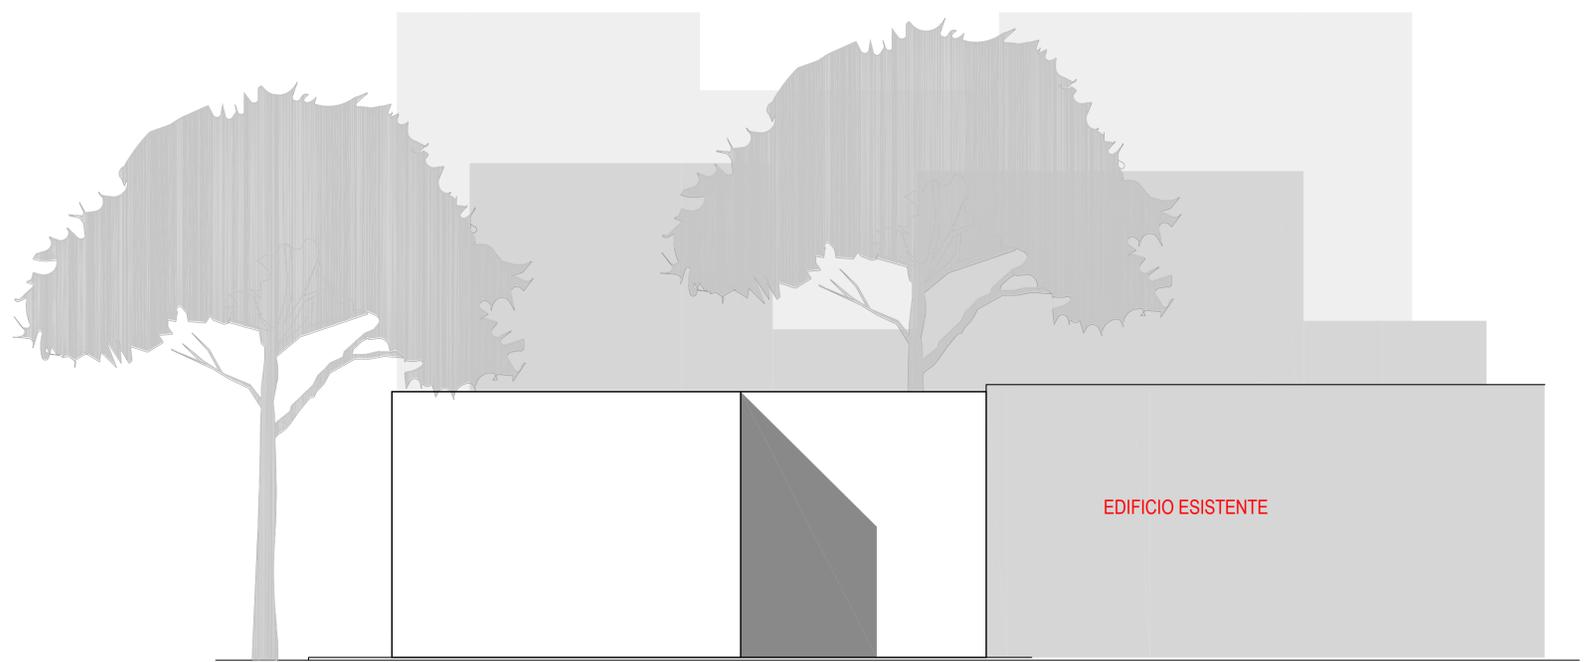

EDIFICIO ESISTENTE

PROSPETTO OVEST