

Comune di Sinagra

Tel. (0941) 594016

Provincia di Messina

P.IVA: 00216350835

Fax: (0941) 594372

ORDINANZA N. 20 del 30.08.2016

IL SINDACO

PREMESSO che:

- il centro urbano del Comune risulta oggettivamente carente di stalli di sosta riservati alle persone diversamente abili;
- tali carenze riguardano, in particolare, la piazza S. Teodoro e la via Roma, luogo quest'ultimo ove, in prossimità della Chiesa Madre, risulta di recente realizzata un'apposita struttura per l'abbattimento delle relative barriere architettoniche;

DATO ATTO che l'art. n°381 del regolamento di esecuzione del codice della strada, approvato con DPR. 16.12.1992, n°495, testualmente recita: *"ai fini di cui all'art. 188, comma 1, del codice, gli enti proprietari della strada devono allestire e mantenere funzionali ed efficienti tutte le strutture per consentire ed agevolare la mobilità delle persone invalide."*
Omissis;

RITENUTO di provvedere al riguardo individuando sulle aree pubbliche di riferimento appositi spazi da destinare per finalità di cui trattasi, meglio indicati nell'unità planimetria;

VISTO il D.Lgs.vo 30/04/1992, n.285 e s.m.i.;

VISTO il D.P.R. 16/12/1992, n.495 e s.m.i.;

VISTO il vigente Ordinamento Amministrativo degli Enti Locali, approvato con L.R. 15.03.1963, n.16 e successive modifiche ed integrazioni;

VISTO lo Statuto Comunale;

ORDINA

Per i motivi cui in premessa:

- 1.-Sono istituiti, rispettivamente nella piazza San Teodoro e nella Via Roma due distinti stalli di sosta per le finalità di cui all'art. 188 del vigente codice della strada in relazione a quanto prescritto dall'art. 381 del relativo regolamento di esecuzione.
- 2.-I detti stalli di sosta, che dovranno essere delimitati e segnalati in conformità alle prescrizioni del regolamento di esecuzione del vigente codice della strada, risultano opportunamente individuati nell'unito grafico allegato alla presente per costituirne parte integrante e sostanziale.

DISPONE

- Che copia del presente provvedimento venga notificata al Servizio di Polizia Municipale, alla locale Stazione Carabinieri e all'ufficio tecnico per quanto di competenza;

AVVERTE

- La presente Ordinanza la cui esecuzione è demandata a tutti gli organi di Polizia contemplati all'art. 12 del C.d.S., viene resa nota mediante pubblicazione sul sito istituzionale del comune e all'Albo Pretorio online ed acquista efficacia mediante la collocazione della relativa segnaletica stradale.


Ai sensi degli artt. 3, quarto comma, e 5, terzo comma, della legge 7 agosto 1990, n°241 avverte: Responsabile del Procedimento è il Comandante della Polizia Municipale - Roberto Radici -. Avverso la presente ordinanza è ammesso, nel termine di trenta giorni dalla pubblicazione all'Albo Pretorio. Ricorso al ministero dei Lavori pubblici ai sensi dell'art. 37 del nuovo C.d.S. nel rispetto dell'art. 74 del relativo regolamento di esecuzione.

Dalla Residenza Comunale, 30.08.2016



Il Sindaco

Avv.to Vincenza MACCORA -

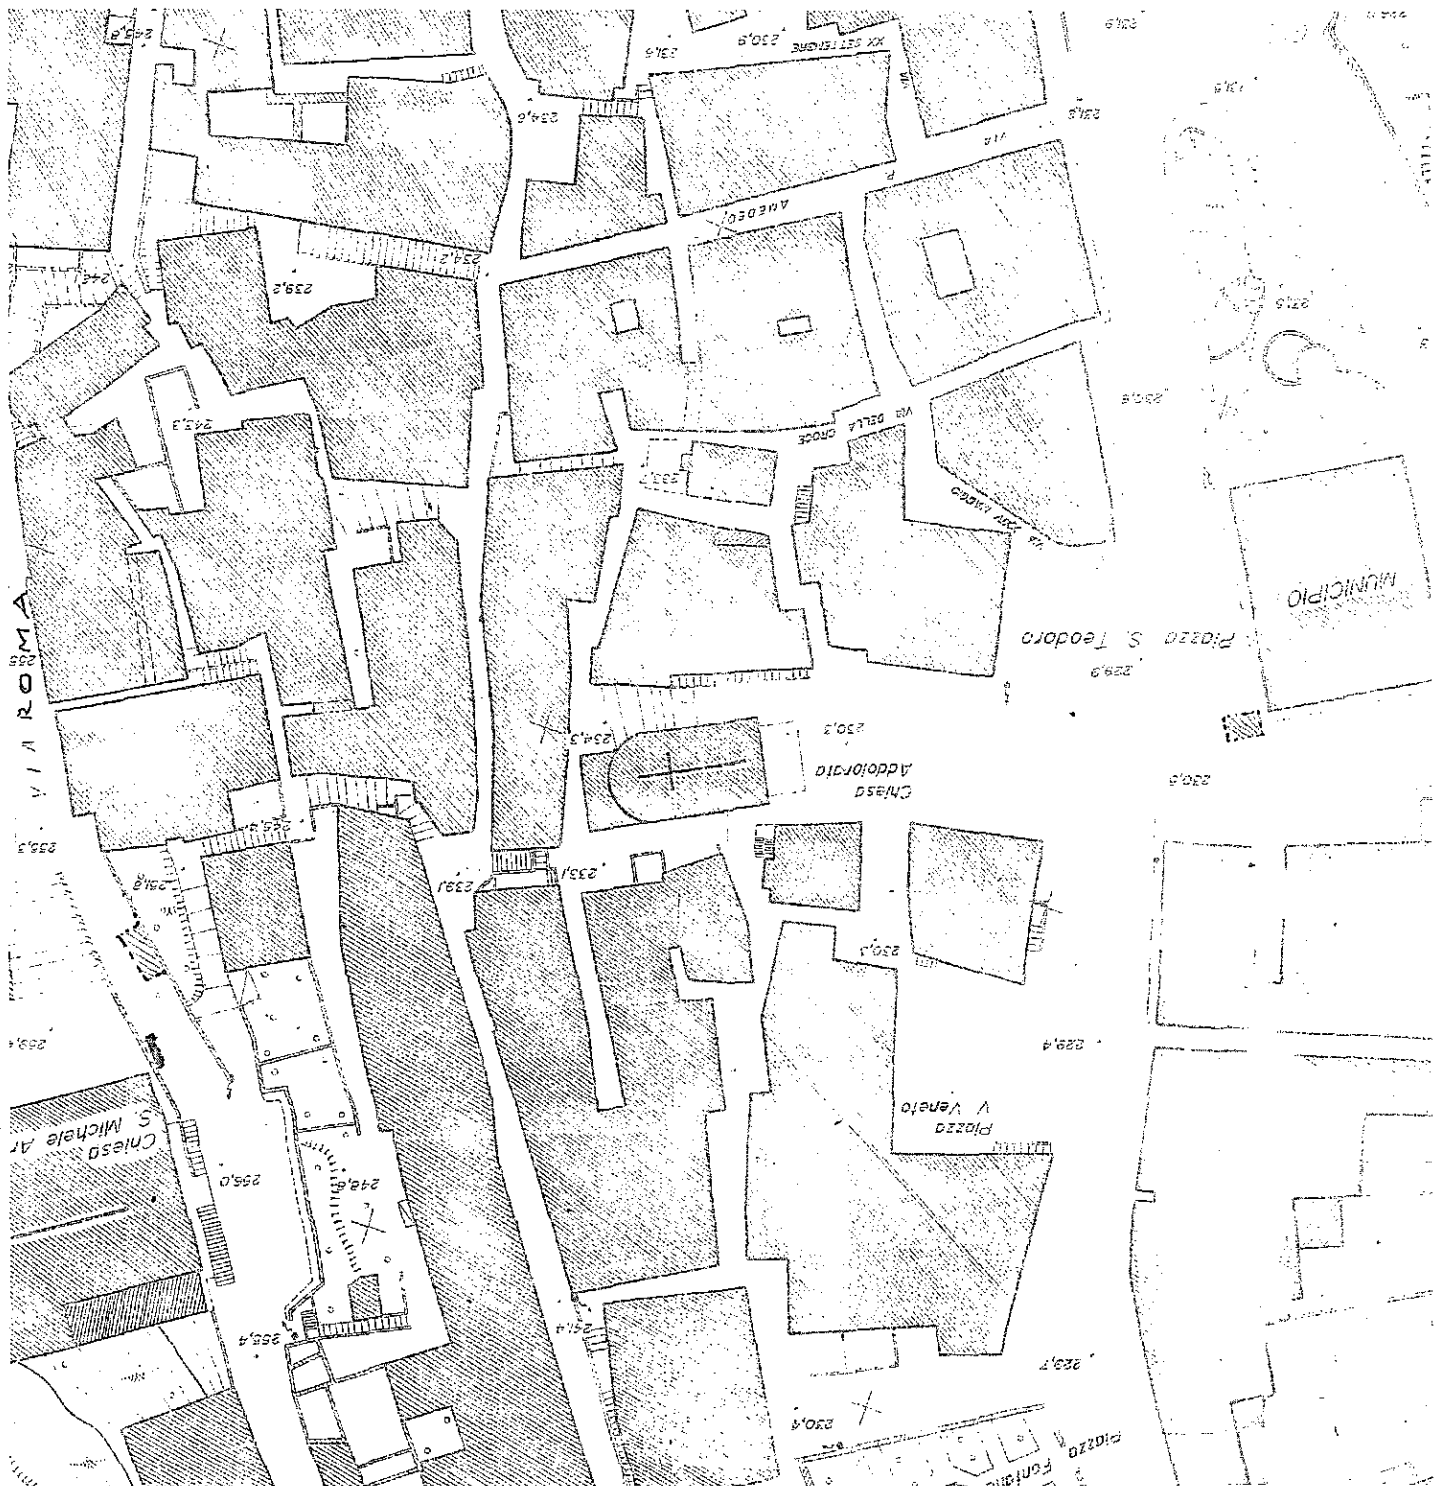

PIATTAFORMA
 DISABILI ESISTENTE
 PARCHEGGI
 RISERVATI PORTA-
 TORI DI HANDICAP
 DA REALIZZARE

PLANIMETRIA
 1:500