


LEGENDA:

- AREA COMPRESA NEL RAGGIO DI 200 m DAL CIMITERO
- AREA COMPRESA NEL RAGGIO DI 50 m DAL CIMITERO
- RUDERI RICADENTI NELLA FASCIA DI RISPETTO DI 200 m

AREA DA ESPROPRIARE NUOVO CIMITERO MQ 7240 CIRCA

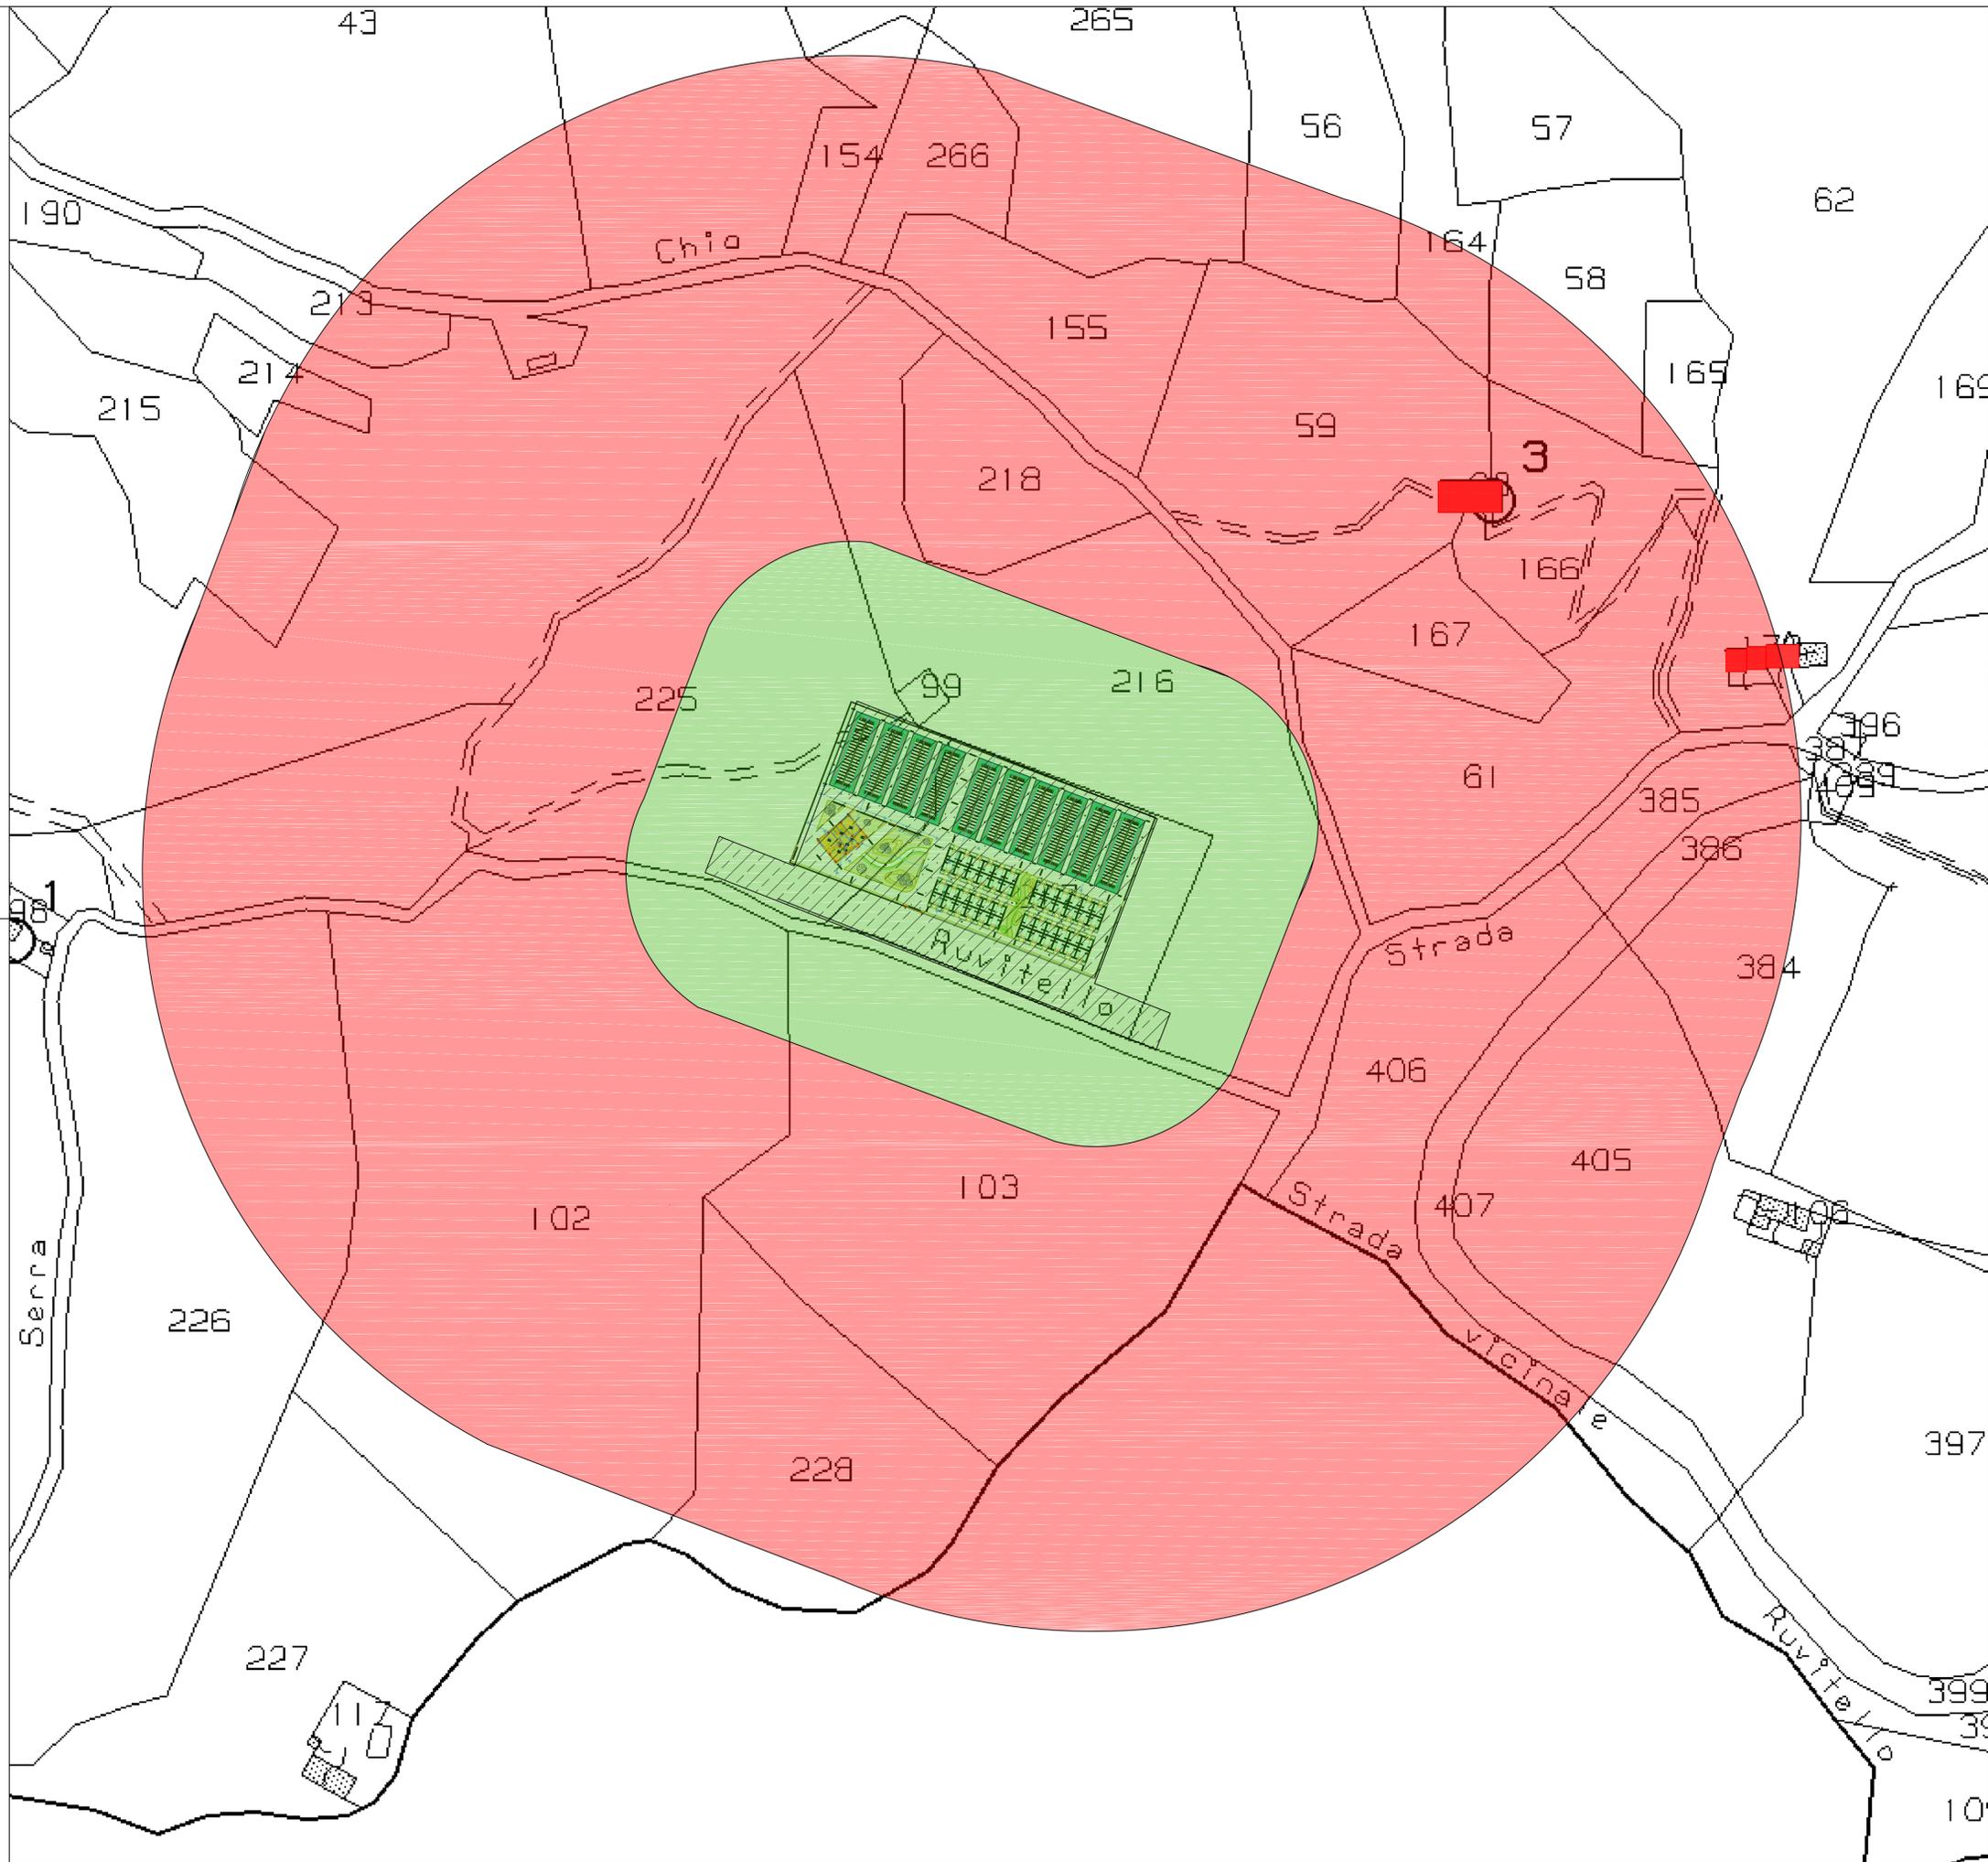



**CENTRALE UNICA DI
COMMITTENZA**

COMUNI ASSOCIATI: ACRI – BISIGNANO

Sede: Via Roma n. 65 - 87041 - Acri - CS - tel: 0984-921411 - fax: 0984-941048
pec: cuc@pec.comuneacri.gov.it





PROGETTO DEFINITIVO

OGGETTO: PROCEDURA APERTA AI SENSI DELL'ART. 183 COMMI DA 1 A 14 DEL D.Lgs. 50 DEL 18 APRILE 2016 PER L'AFFIDAMENTO DELLA CONCESSIONE DEL PROGETTAZIONE DEFINITIVA ED ESECUTIVA, COORDINAMENTO DELLA SICUREZZA IN FASE DI PROGETTAZIONE ED ESECUZIONE, DIREZIONE LAVORI, CONTABILITÀ, CONTO FINALE, REALIZZAZIONE E GESTIONE DEL NUOVO CIMITERO COMUNALE DA REALIZZARSI IN PROJECT FINANCING CON DIRITTO DI PRELAZIONE DA PARTE DEL PROPROMOTORE PG COSTRUZIONI SRL - BISIGNANO (CS) AI SENSI DELL'ART. 183, COMMA 15 DEL D.LGS. 50/2016
CIG: 7845517570
CUP F73J19000010007

STAZIONE APPALTANTE
Centrale Unica di Committenza ACRI/BISIGNANO, Codice AUSA:0000551474 –
Indirizzo: Via Roma N. 65 Città: Acri (CS)

PROGETTISTA	IMPRESA
Ing. Alessandro D'Alessandro	PG Costruzioni S.r.l.

A06	DESCRIZIONE: INQUADRAMENTO CATASTALE - FASCE DI RISPETTO	SCALA: 1:1000 DATA: 03/06/2019
------------	--	-----------------------------------