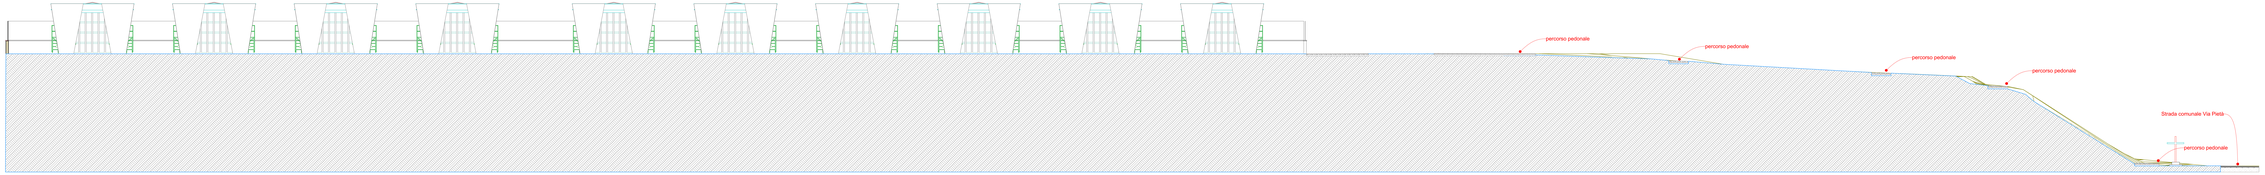

S-01 Sezione Edificio 1:100

CENTRALE UNICA DI COMMITTENZA

COMUNI ASSOCIATI: ACRI – BISIGNANO

Sede:Via Roma n. 65 -87041- Acri - CS- tel:0984-921411- fax:0984-941048
pec: cuc@pec.comunesacri.gov.it

PROGETTO DEFINITIVO

OGGETTO: PROCEDURA APERTA AI SENSI DELL'ART. 183 COMMI DA 1 A 14 DEL D.Lgs. 50 DEL 18 APRILE 2016 PER L'AFFIDAMENTO DELLA CONCESSIONE DEL PROGETTAZIONE DEFINITIVA ED ESECUTIVA, COORDINAMENTO DELLA SICUREZZA IN FASE DI PROGETTAZIONE ED ESECUZIONE,DIREZIONE LAVORI, CONTABILITÀ, CONTO FINALE, REALIZZAZIONE E GESTIONE DEL NUOVO CIMITERO COMUNALE DA REALIZZARSI IN PROJECT FINANCING CON DIRITTO DI PRELAZIONE DA PARTE DEL PROPRIOMOTORE PG COSTRUZIONI SRL - BISIGNANO (CS) AI SENSI DELL'ART. 183, COMMA 15 DEL D.LGS. 50/2016
CIG: 7845517570
CUP F73J19000010007

STAZIONE APPALTANTE
Centrale Unica di Committenza ACRI/BISIGNANO, Codice AUSA:0000551474 –
Indirizzo: Via Roma N. 65 Città: Acri (CS)

PROGETTISTA	IMPRESA
Ing. Alessandro D'Alessandro	*P.G. Costruzioni S.r.l.*

A11	**DESCRIZIONE:** SEZIONE LONGITUDINALE	SCALA: 1:100 DATA: 03/06/2019