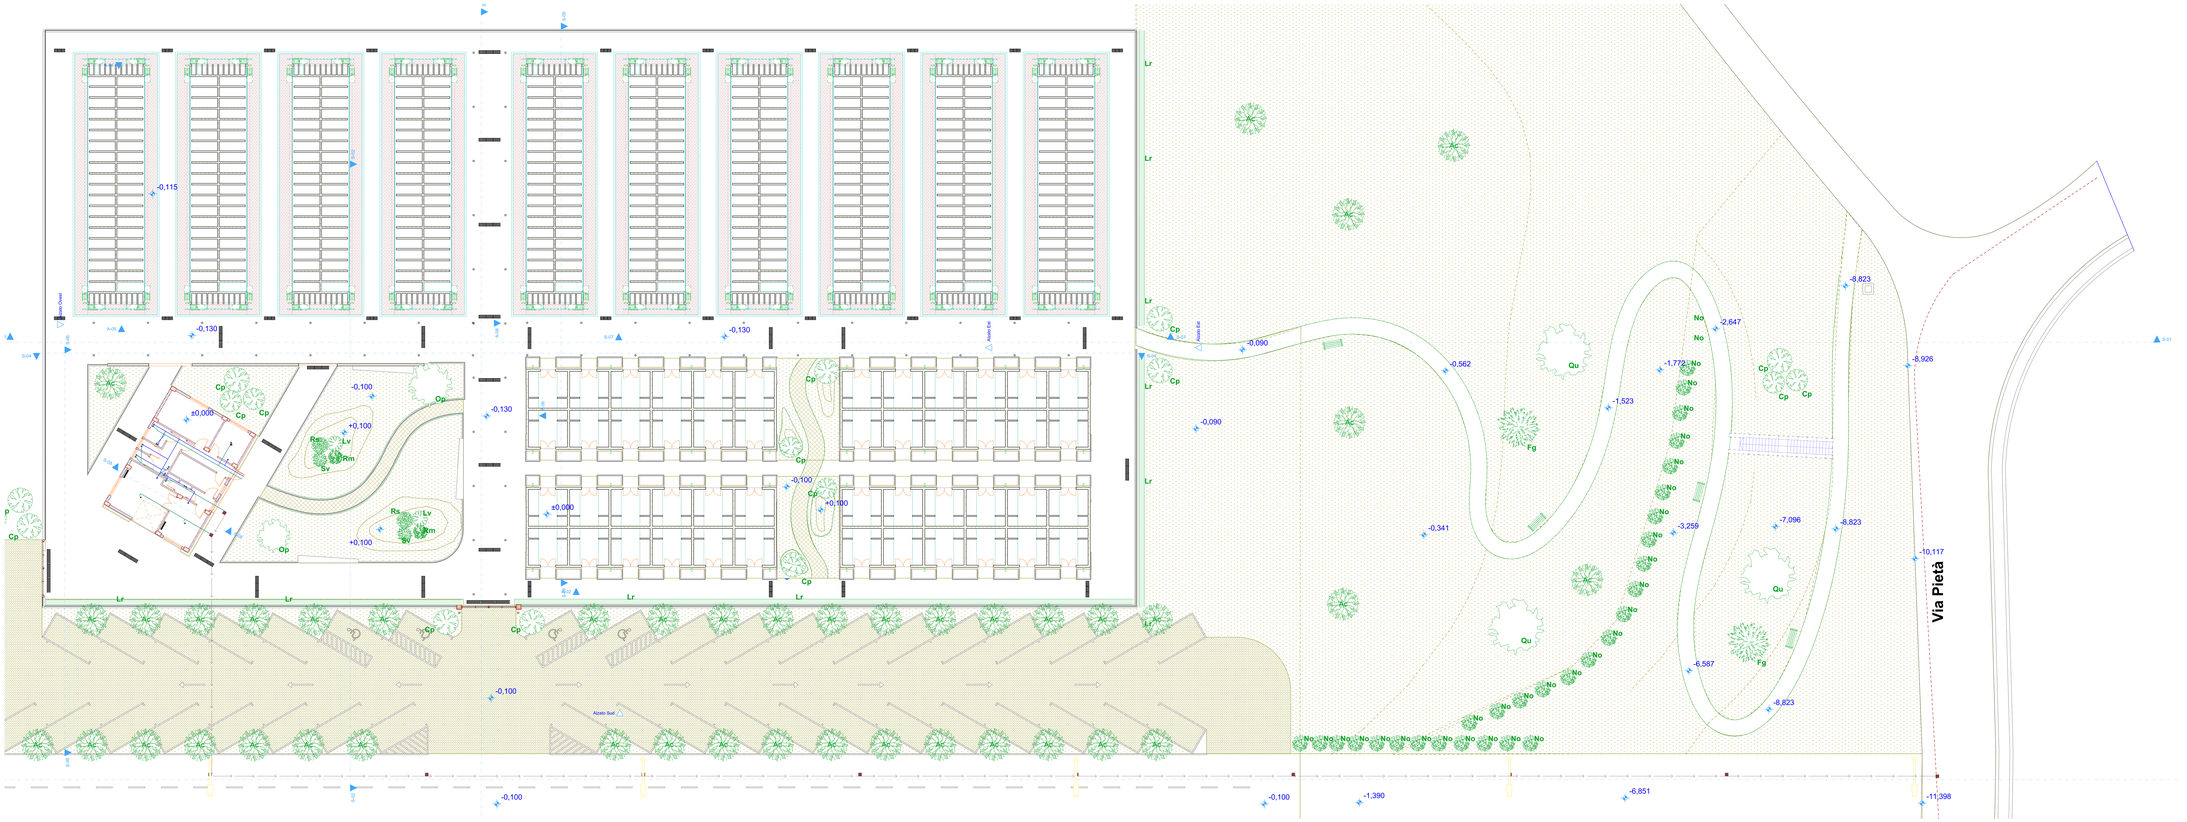

CENTRALE UNICA DI COMMITTENZA

COMUNI ASSOCIATI ACRI – BISIGNANO

Sede Via Roma n. 69, 87041 - Acri - CS. tel.0984-927411 fax.0984-941049

pec: cuc@pec.comunieacri.gov.it

PROGETTO DEFINITIVO

OGGETTO: PROCEDURA APERTA AI SENSI DELL'ART. 183 COMMI D.4 / 4.14 DEL D.Lgs. 50 DEL 18 APRILE 2016 PER L'AFFIDAMENTO DELLA CONCESSIONE DEL PROGETTAZIONE DEFINITIVA ED ESECUTIVA, COORDINAMENTO DELLA SICUREZZA IN FASE DI PROGETTAZIONE ED ESECUZIONE,DIREZIONE LAVORI, CONTABILITÀ, CONTO FINALE, COLLAUDO, NONCHÉ LA GESTIONE DEL NUOVO CIMITERO COMUNALE DA REALIZZARSI IN PROJECT FINANCING CON UNA CONTRIBUTO DI PEREQUAZIONE DA PARTE DELLA PROPONENTE PG COSTRUZIONI SRL - BISIGNANO (CS) AI SENSI DELL'ART. 183, COMMA 15 DEL D.LGS. 50/2016

CIG: 7840517576

CUP:F72J19000010007

STAZIONE APPALTANTE

Centrale Unica di Committenza ACRI/BISIGNANO, Codice AUSA 0000551474 –

Indirizzo: Via Roma N. 69 Città: Acri (CS)

PROGETTISTA	IMPRESA
Ing. Alessandro D'Alessandro	*P.G. Costruzioni S.r.l.*

A15	**DESCRIZIONE:** IMPIANTO FOGNARIO	SCALA: 1:100 DATA: 03/06/2019

IMPIANTO FOGNARIO

1:100