

Legenda

SIEPI

Lr **Laurus Nobilis**



ESSENZE ARBOREE

Fg **Fagus**



Cp **Cupressum**



Ac **Acer**




No **Nerium Oleander**



Op **Oblonga Pendula**



Qu **Quercus**

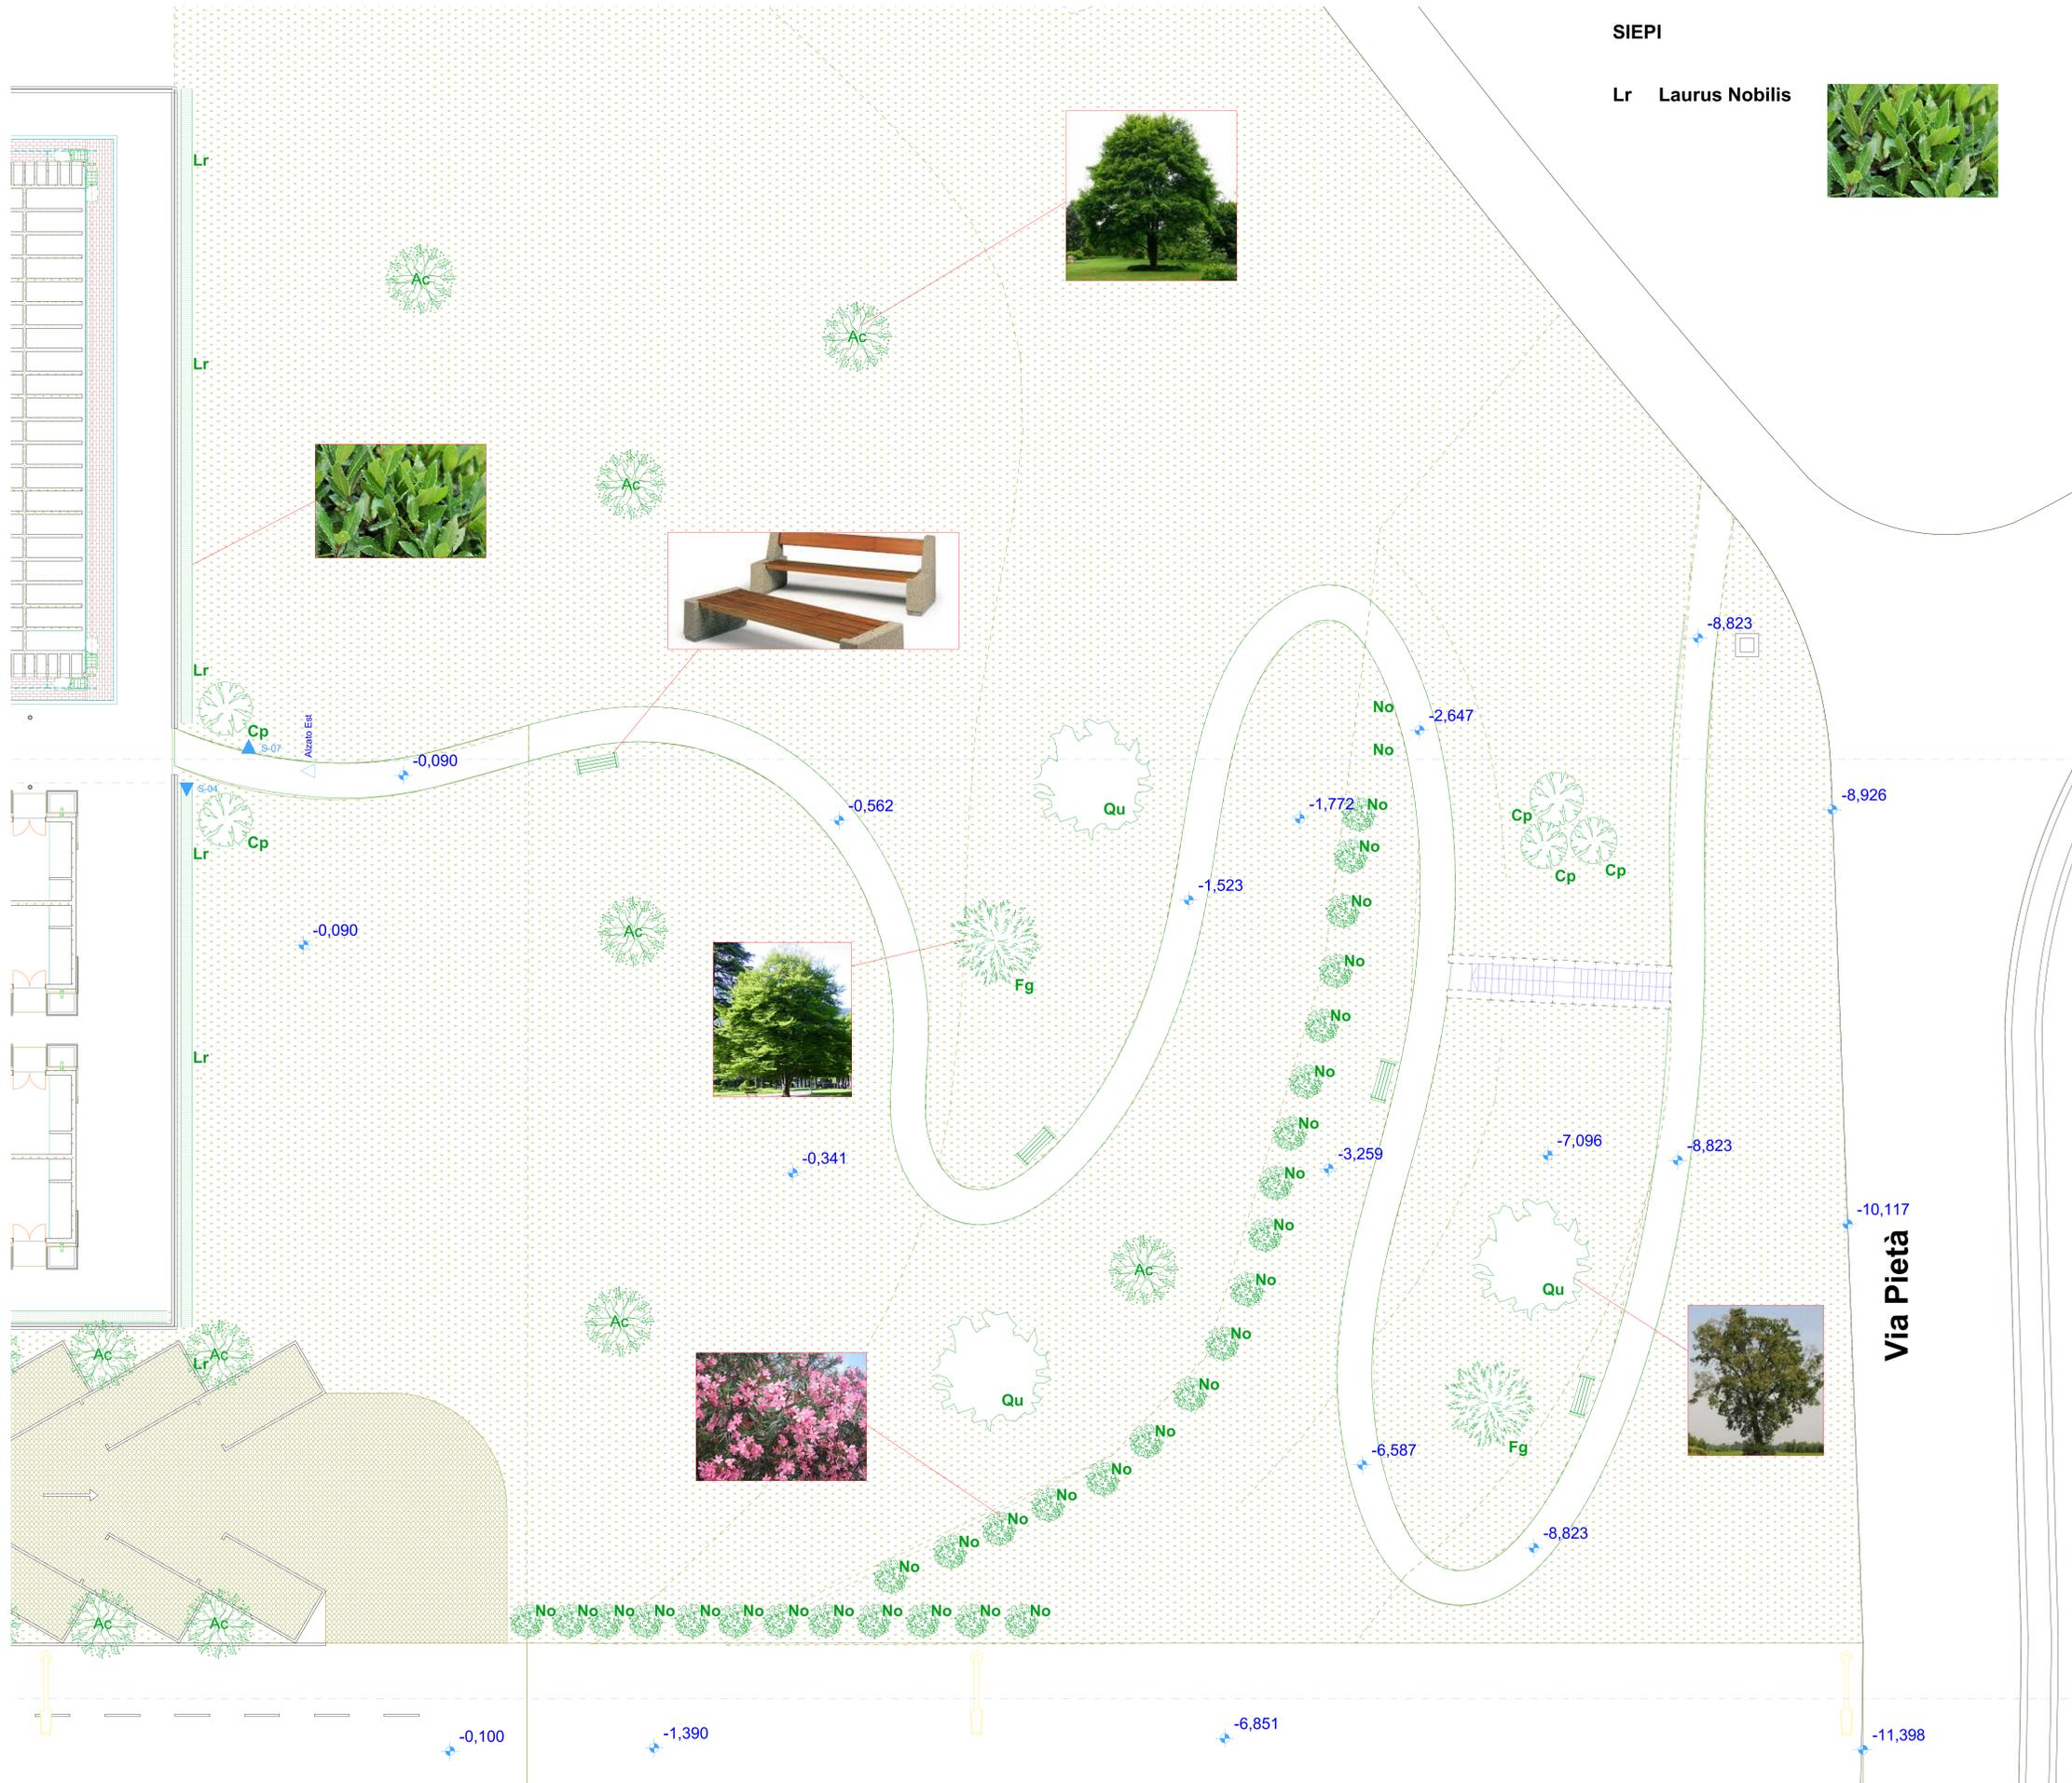

**CENTRALE UNICA DI
COMMITENZA**
COMUNI ASSOCIATI: ACRÌ - BISIGNANO
 Sede: Via Roma n. 65 - 87041 - Acri - CS - tel. 0984-921411 - fax: 0984-941048
 pec: cuc@pec.comuneacri.gov.it

PROGETTO DEFINITIVO

OGGETTO: PROCEDURA APERTA AI SENSI DELL'ART. 183 COMMI DA 1 A 14 DEL D.Lgs. 50 DEL 18 APRILE 2016 PER L'AFFIDAMENTO DELLA CONCESSIONE DEL PROGETTAZIONE DEFINITIVA ED ESECUTIVA, COORDINAMENTO DELLA SICUREZZA IN FASE DI PROGETTAZIONE ED ESECUZIONE, DIREZIONE LAVORI, CONTABILITÀ, CONTO FINALE, REALIZZAZIONE E GESTIONE DEL NUOVO CIMITERO COMUNALE DA REALIZZARSI IN PROJECT FINANCING CON DIRITTO DI PRELIEVO DA PARTE DEL PROPROMOTORE PG COSTRUZIONI SRL - BISIGNANO (CS) AI SENSI DELL'ART. 183, COMMA 15 DEL D.LGS. 50/2016
 CIG: 7845517570
 CUP: F73J19000010007

STAZIONE APPALTANTE Centrale Unica di Commitenza ACRÌ/BISIGNANO, Codice AUSA:000551474 – Indirizzo: Via Roma N. 65 Città: Acri (CS)	
PROGETTISTA Ing. Alessandro D'Alessandro	IMPRESA P.G. Costruzioni S.r.l.

A19

DESCRIZIONE:
PARCO DI ACCESSO -
SISTEMAZIONE A VERDE

SCALA: 1:100
DATA: 03/06/2019