

# LEGENDA

- LIMITE AMMINISTRATIVO COMUNALE
- ▲▲▲▲▲ AMBITO DI TUTELA PAESISTICA DI GRADO 3B (PTP N°9) DA ASSOGGETTARE A PIANO PARTICOLAREGGIATO
- ■ ■ ■ ■ ZONA "A/pt3b" - DI PARTICOLARE PREGIO AMBIENTALE - Sottozona A1/pt3b AREA ANTICIPAZIONE CON VINCOLI DI RECUPERO E RIQUALIFICAZIONE AMBIENTALE ED URBANISTICA Ricadente in ambito di tutela paesistica PTP di grado 3b
- ■ ■ ■ ■ ZONA "A/pt3b" - DI PARTICOLARE PREGIO AMBIENTALE - Sottozona A2/pt3b AREA DI RECUPERO AMBIENTALE EFFETTUATO MEDIANTE LA DEFINIZIONE URBANISTICA DEGLI ISOLATI Ricadente in ambito di tutela paesistica PTP di grado 3b
- ZONA "C" DI ESPANSIONE RESIDENZIALE ( IACP - Già attuato )
- ■ ■ ■ ■ ZONA I/pt2a - INTERESSATA DA ATTIVITA' ITTICHE
- ■ ■ ■ ■ ZONE "I1/pt1" e "I1/pt2a" - INTERESSATE DA ATTIVITA' DI ACQUACOLTURA Ricadenti in ambito di tutela paesistica PTP di grado 1 e di grado 2a
- ■ ■ ■ ■ ZONA "E5/pt1" - AREE A SPICCATO VOCAZIONE NATURALISTICA Ricadente in ambito di tutela paesistica PTP di grado 1
- ■ ■ ■ ■ ZONA "E5/pt2a" - AREE A SPICCATO VOCAZIONE NATURALISTICA Ricadente in ambito di tutela paesistica PTP di grado 2a
- ■ ■ ■ ■ AREE "S2" - ATTREZZATURE DI INTERESSE COMUNE
- ■ ■ ■ ■ AREE "S3" - Spazi pubblici attrezzati (Verde attrezzato)
- ■ ■ ■ ■ AREE "S3" - Spazi pubblici attrezzati (Verde urbano)
- ■ ■ ■ ■ ZONA H
- ■ ■ ■ ■ AREE "S4" - PARCHEGGI PUBBLICI
- PERCORSI NATURALISTICI
- ATTIVITA' TERZIARIE E ARTIGIANALI
- ■ ■ ■ ■ FABBRICATI DA DEMOLIRE

PIANO URBANISTICO COMUNALE DI TERRALBA DOTAZIONE AREE PER SPAZI PUBBLICI - MARCEDDI'							
AREE S1		AREE S2		AREE S3		AREE S4	
Asili nido, scuole materne e dell'obbligo							
Designazione area	Superficie (mq)	Designazione area	Superficie (mq)	Designazione area	Superficie (mq)	Designazione area	Superficie (mq)
S1.M1	2.167	S2.M1	2.941	S3.M1	2.915	S4.M1	290
S1.M2	1.367	S2.M2	1.362	S3.M2	4.877	S4.M2	400
S1.M3	1.352	S2.M3	1.099	S3.M3	1.099	S4.M3	171
S1.M4	4.877	S2.M4	42.271	S3.M4	55.936	S4.M4	3.953
S1.M5	1.099	S2.M5		S3.M5		S4.M5	
S1.M6	1.099	S2.M6		S3.M6		S4.M6	
S1.M7	1.099	S2.M7		S3.M7		S4.M7	
SOMMANO	0	SOMMANO	0	SOMMANO	55.936	SOMMANO	3.953

## COMUNE DI TERRALBA PROVINCIA DI ORISTANO

### MARCEDDI'

---


DELIBERA C.C. N. 25 DEL 15.06.2001  
PUBBLICATO NEL B.U.R.A.S. N. 31  
DEL 11 SETTEMBRE 2001

## PIANO URBANISTICO COMUNALE IN ADEGUAMENTO AL PIANO TERRITORIALE PAESISTICO N.9 DEL GOLFO DI ORISTANO

LEGGE REGIONALE 22 DICEMBRE 1989, N.45

elaborato	scala	elaborato	tavola
	1:2.000		
	data	41	M7
	ogg.		

<b>ZONIZZAZIONE CON INDIVIDUAZIONE DEI SERVIZI</b>	
PROGETTISTA <b>PROF. ARCH. TATIANA K. KIROVA</b> COLLABORATORI ING. LUCIANO RAMON ING. ALESSANDRO MERELLA	SINDACO <b>MARIA CRISTINA MANCA</b> ASS. URBANISTICA ING. ROBERTO SORU
CONSULENTI DOTT. SALVATORE PISTIS DOTT. ALBERTO CARIA	UFFICIO TECNICO COMUNALE GEOM. GIORGIO MELIS ING. CLAUDIO CASU GEOM. TULLIO SABA
GEOM. GIORGIO MELIS ING. CLAUDIO CASU GEOM. TULLIO SABA	FUNZIONARIO ISTRUTTORE DIRETTIVO ISTRUTTORE

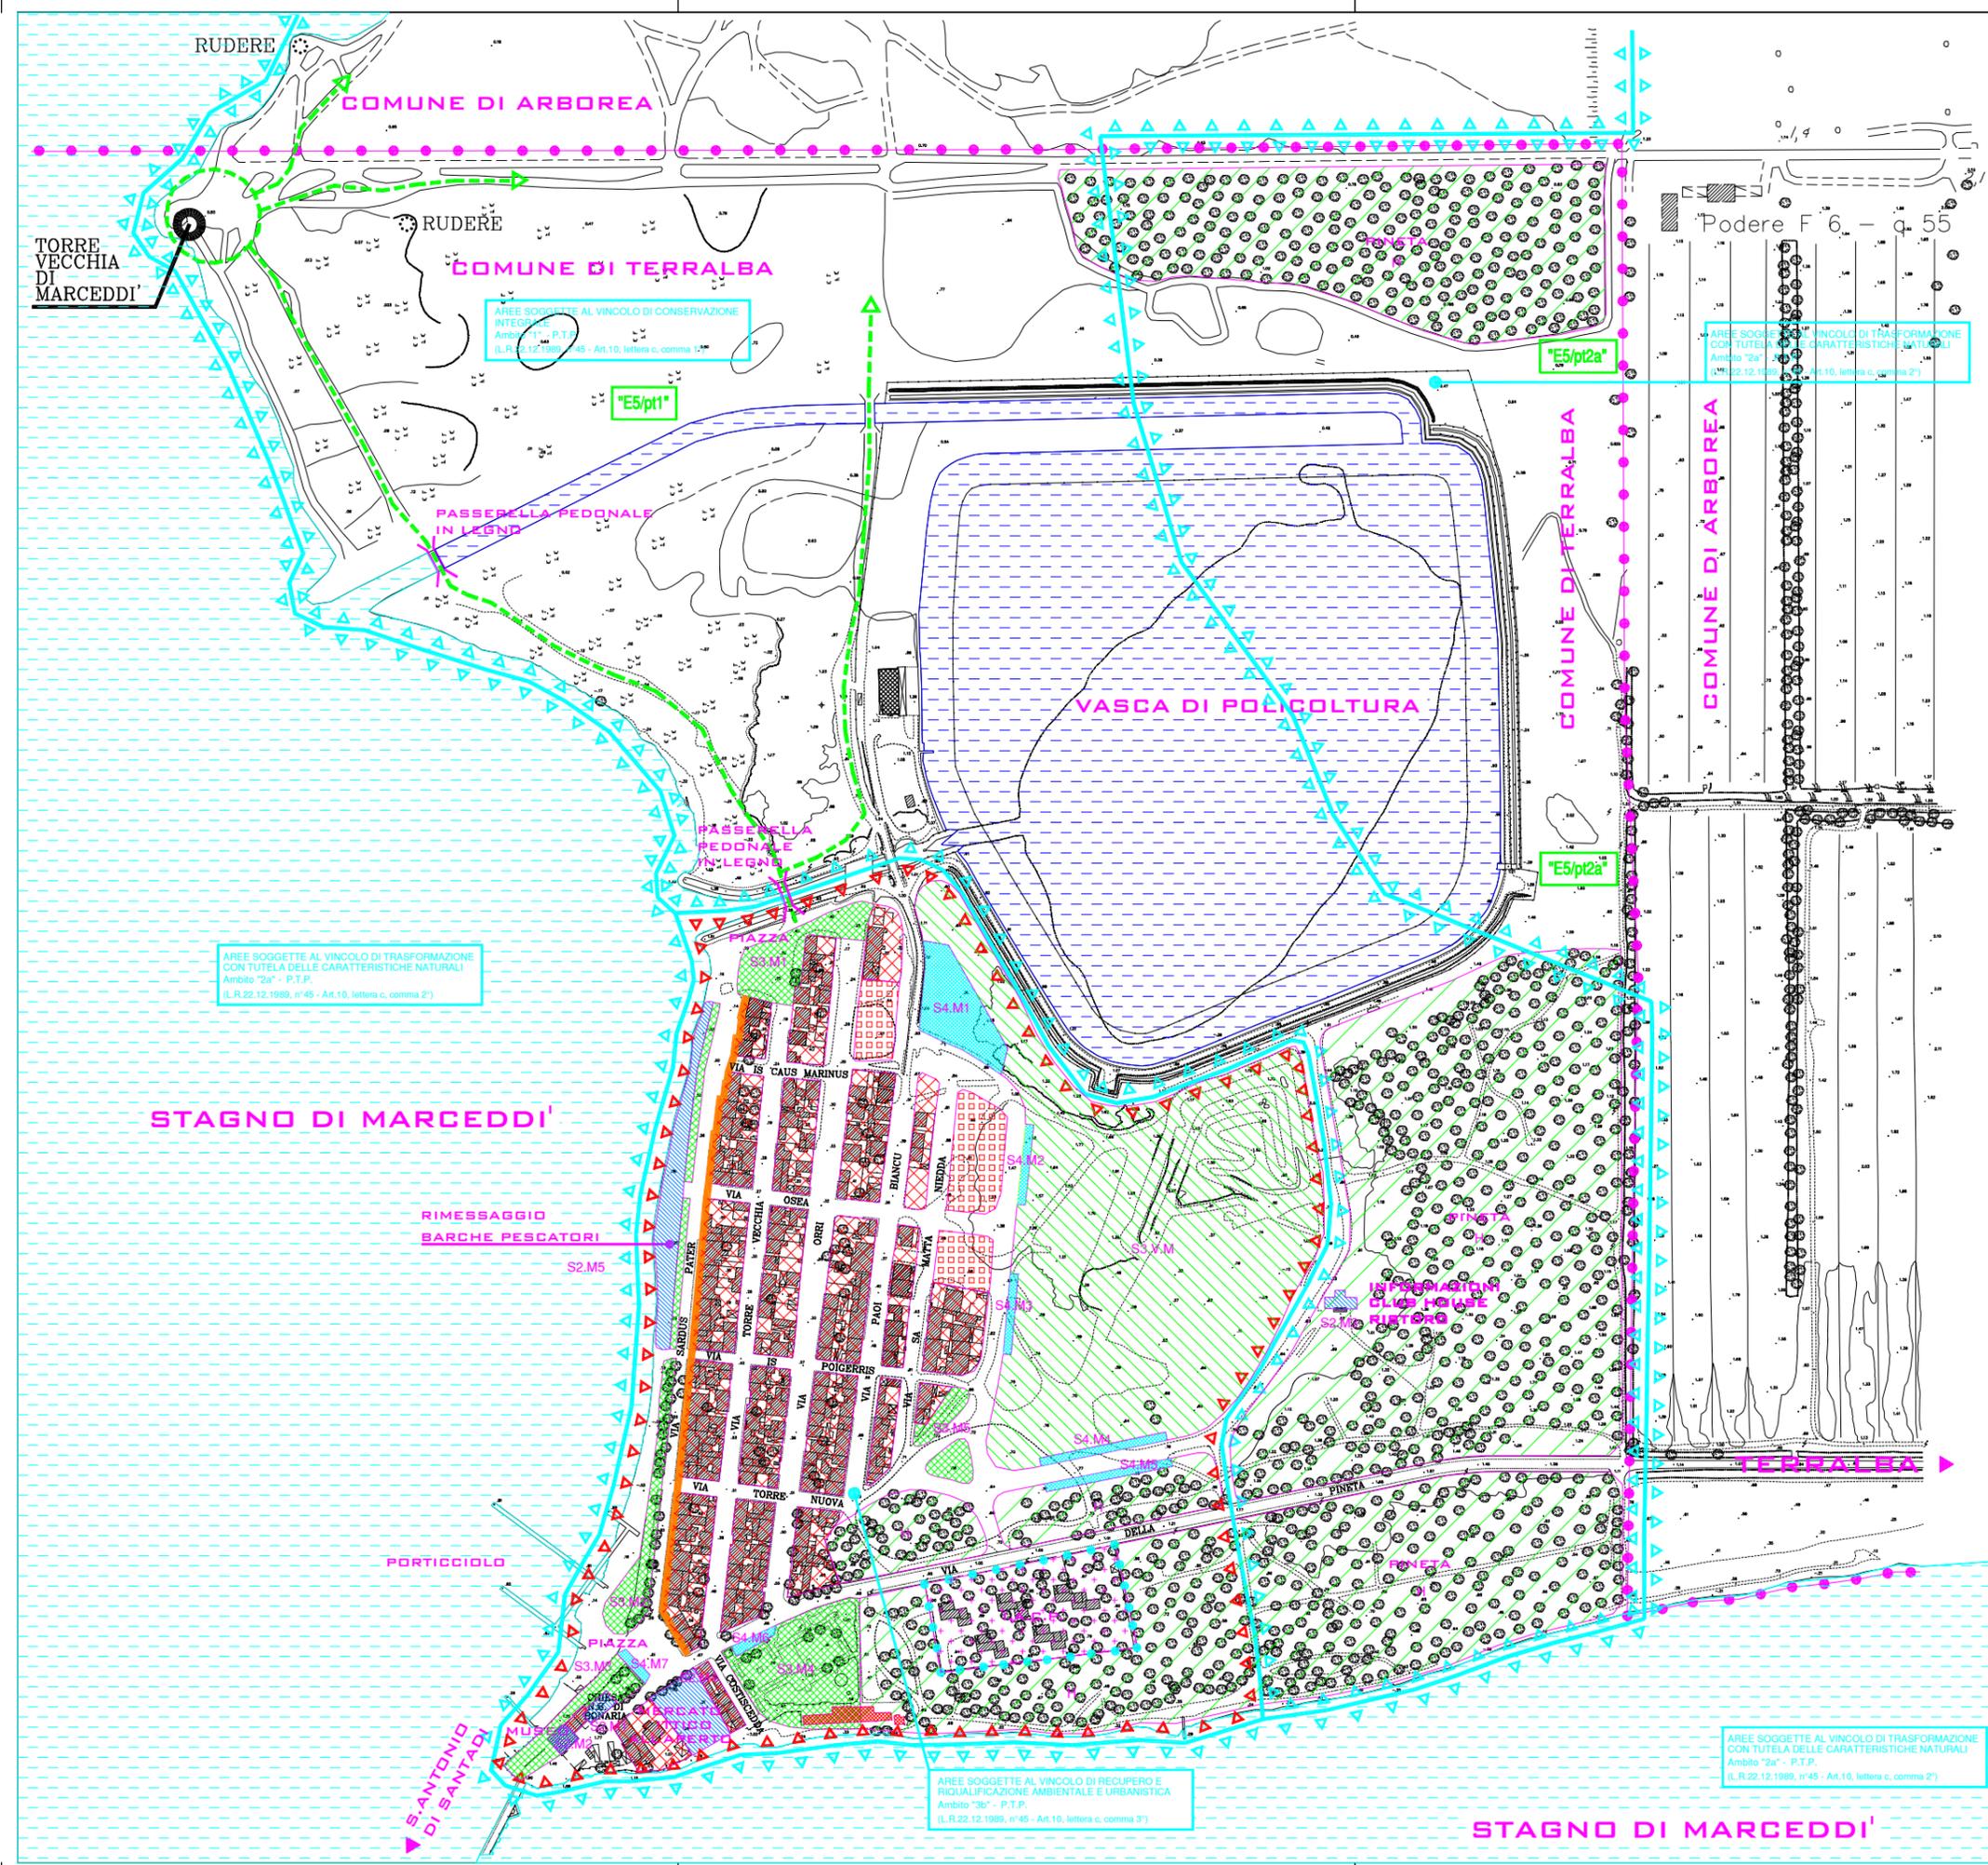

Questo elaborato non può essere copiato o riprodotto senza autorizzazione scritta dei redattori a norma delle leggi vigenti