




PLANIMETRIA CATASTALE - SCHEMA DI FRAZIONAMENTO
Scala 1:2000

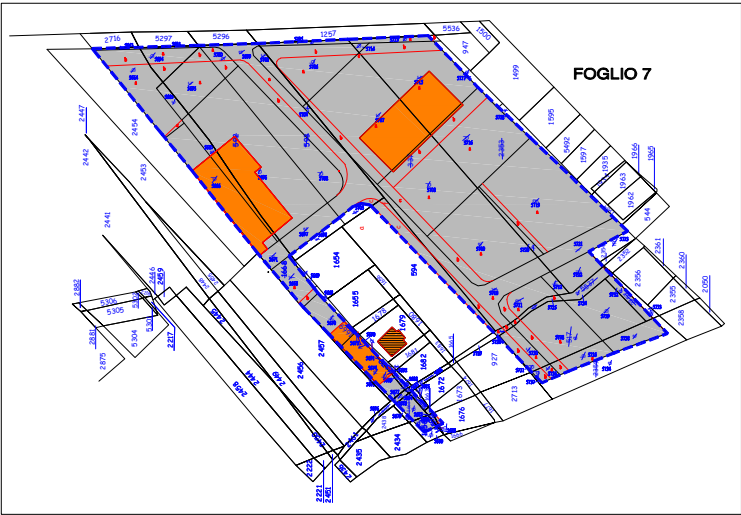

PLANIMETRIA CATASTALE - STRALCIO FUNZIONALE N 1
Scala 1:2000

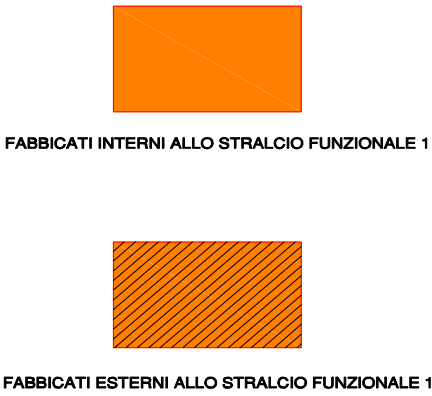

PLANIMETRIA DELLO STATO EDIFICATO
Scala 1:1000

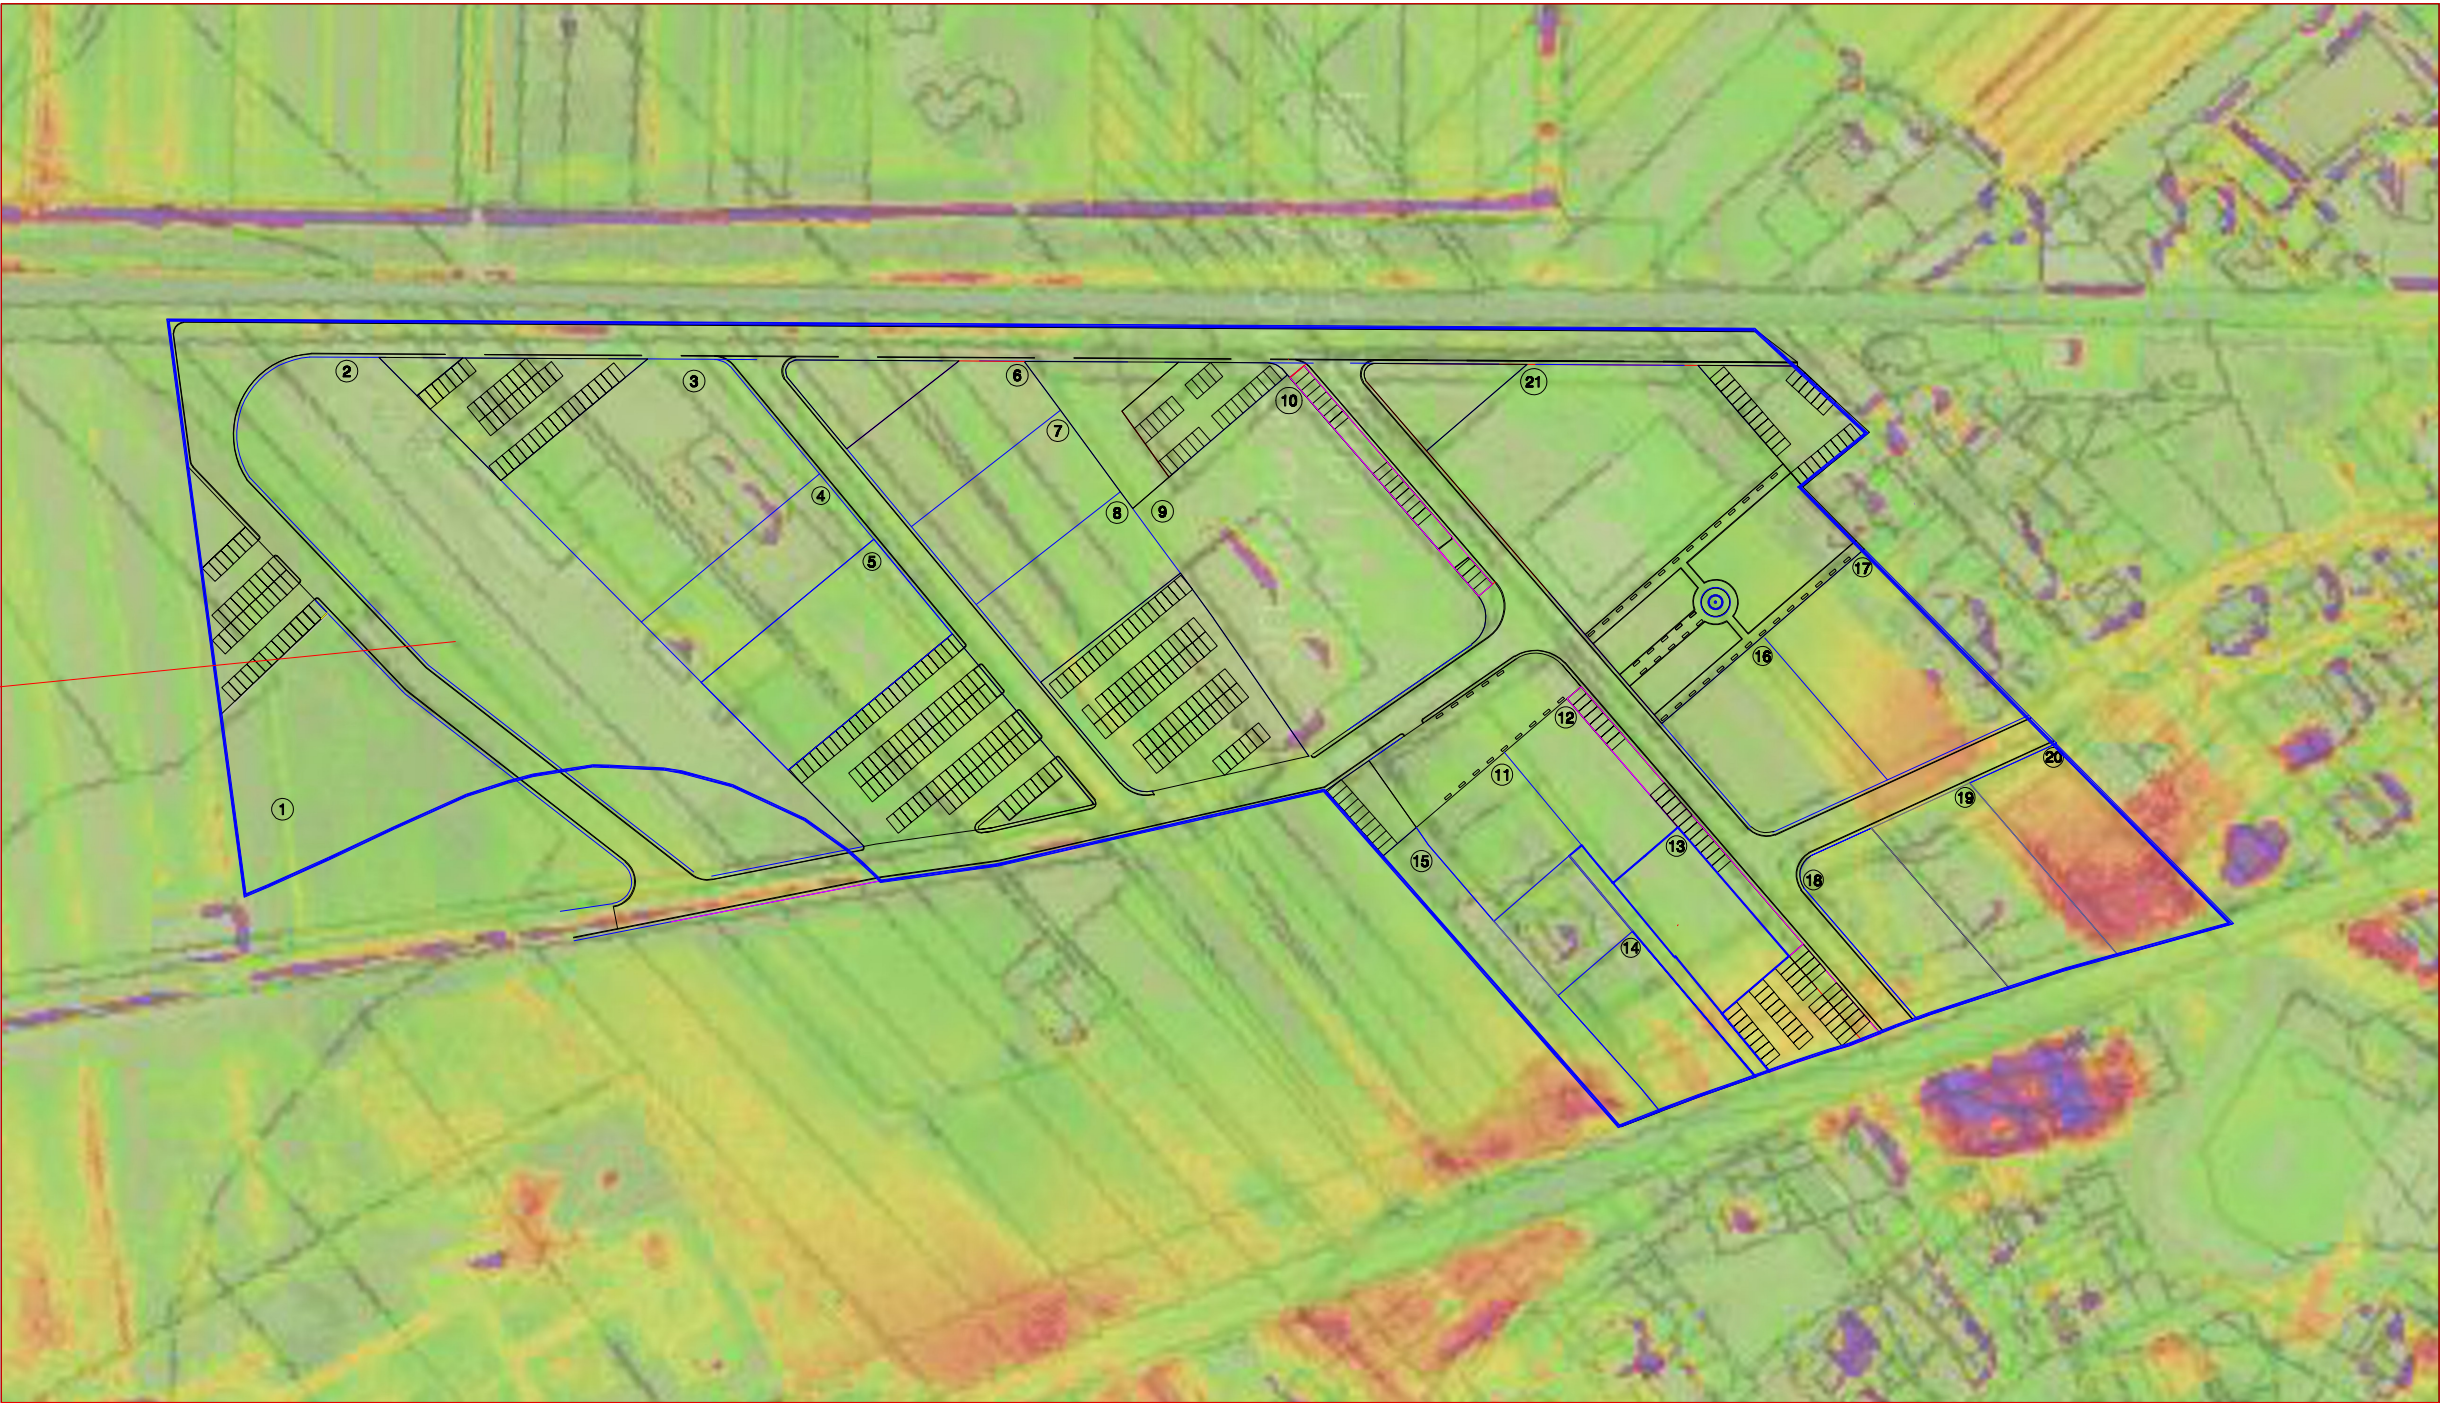

PLANIMETRIA PAI - BATTENTI IDRICI
Scala 1:1000



COMUNE DI TERRALBA
Provincia di Oristano



SARDEGNA

VARIANTE AL PIANO DI LOTTIZZAZIONE
Realizzazione di un Piano di lottizzazione Convenzionato individuato dal comparto D2.1 a destinazione commerciale e direzionale

TAVOLA
03

Data :
aprile 2025

N. aggiornamento

rif. cad. :
Tav 03.dwf

Il professionista
Dr. Ing. Antonello Atzori

- Planimetria PAI - battenti idrici

- Planimetrie catastali :
lottizzazione D2.1
stalcio funzionale n. 1

- Planimetrie dello stato edificato

Scala : 1:2000 - 1 : 1000

I lottizzanti:

REV. / 00

Cell. 347 432753
antonello@atizori.it

Via Mercadell' n. 135
09096 Terralba (Or)

Tutta la lottizzazione D2.1
risulta in area di criticità idraulica Hi*

