


# PLANIMETRIA FIERA DI PRIMAVERA

SCALA 1:4000

LEGENDA:  
— SVILUPPO FIERA

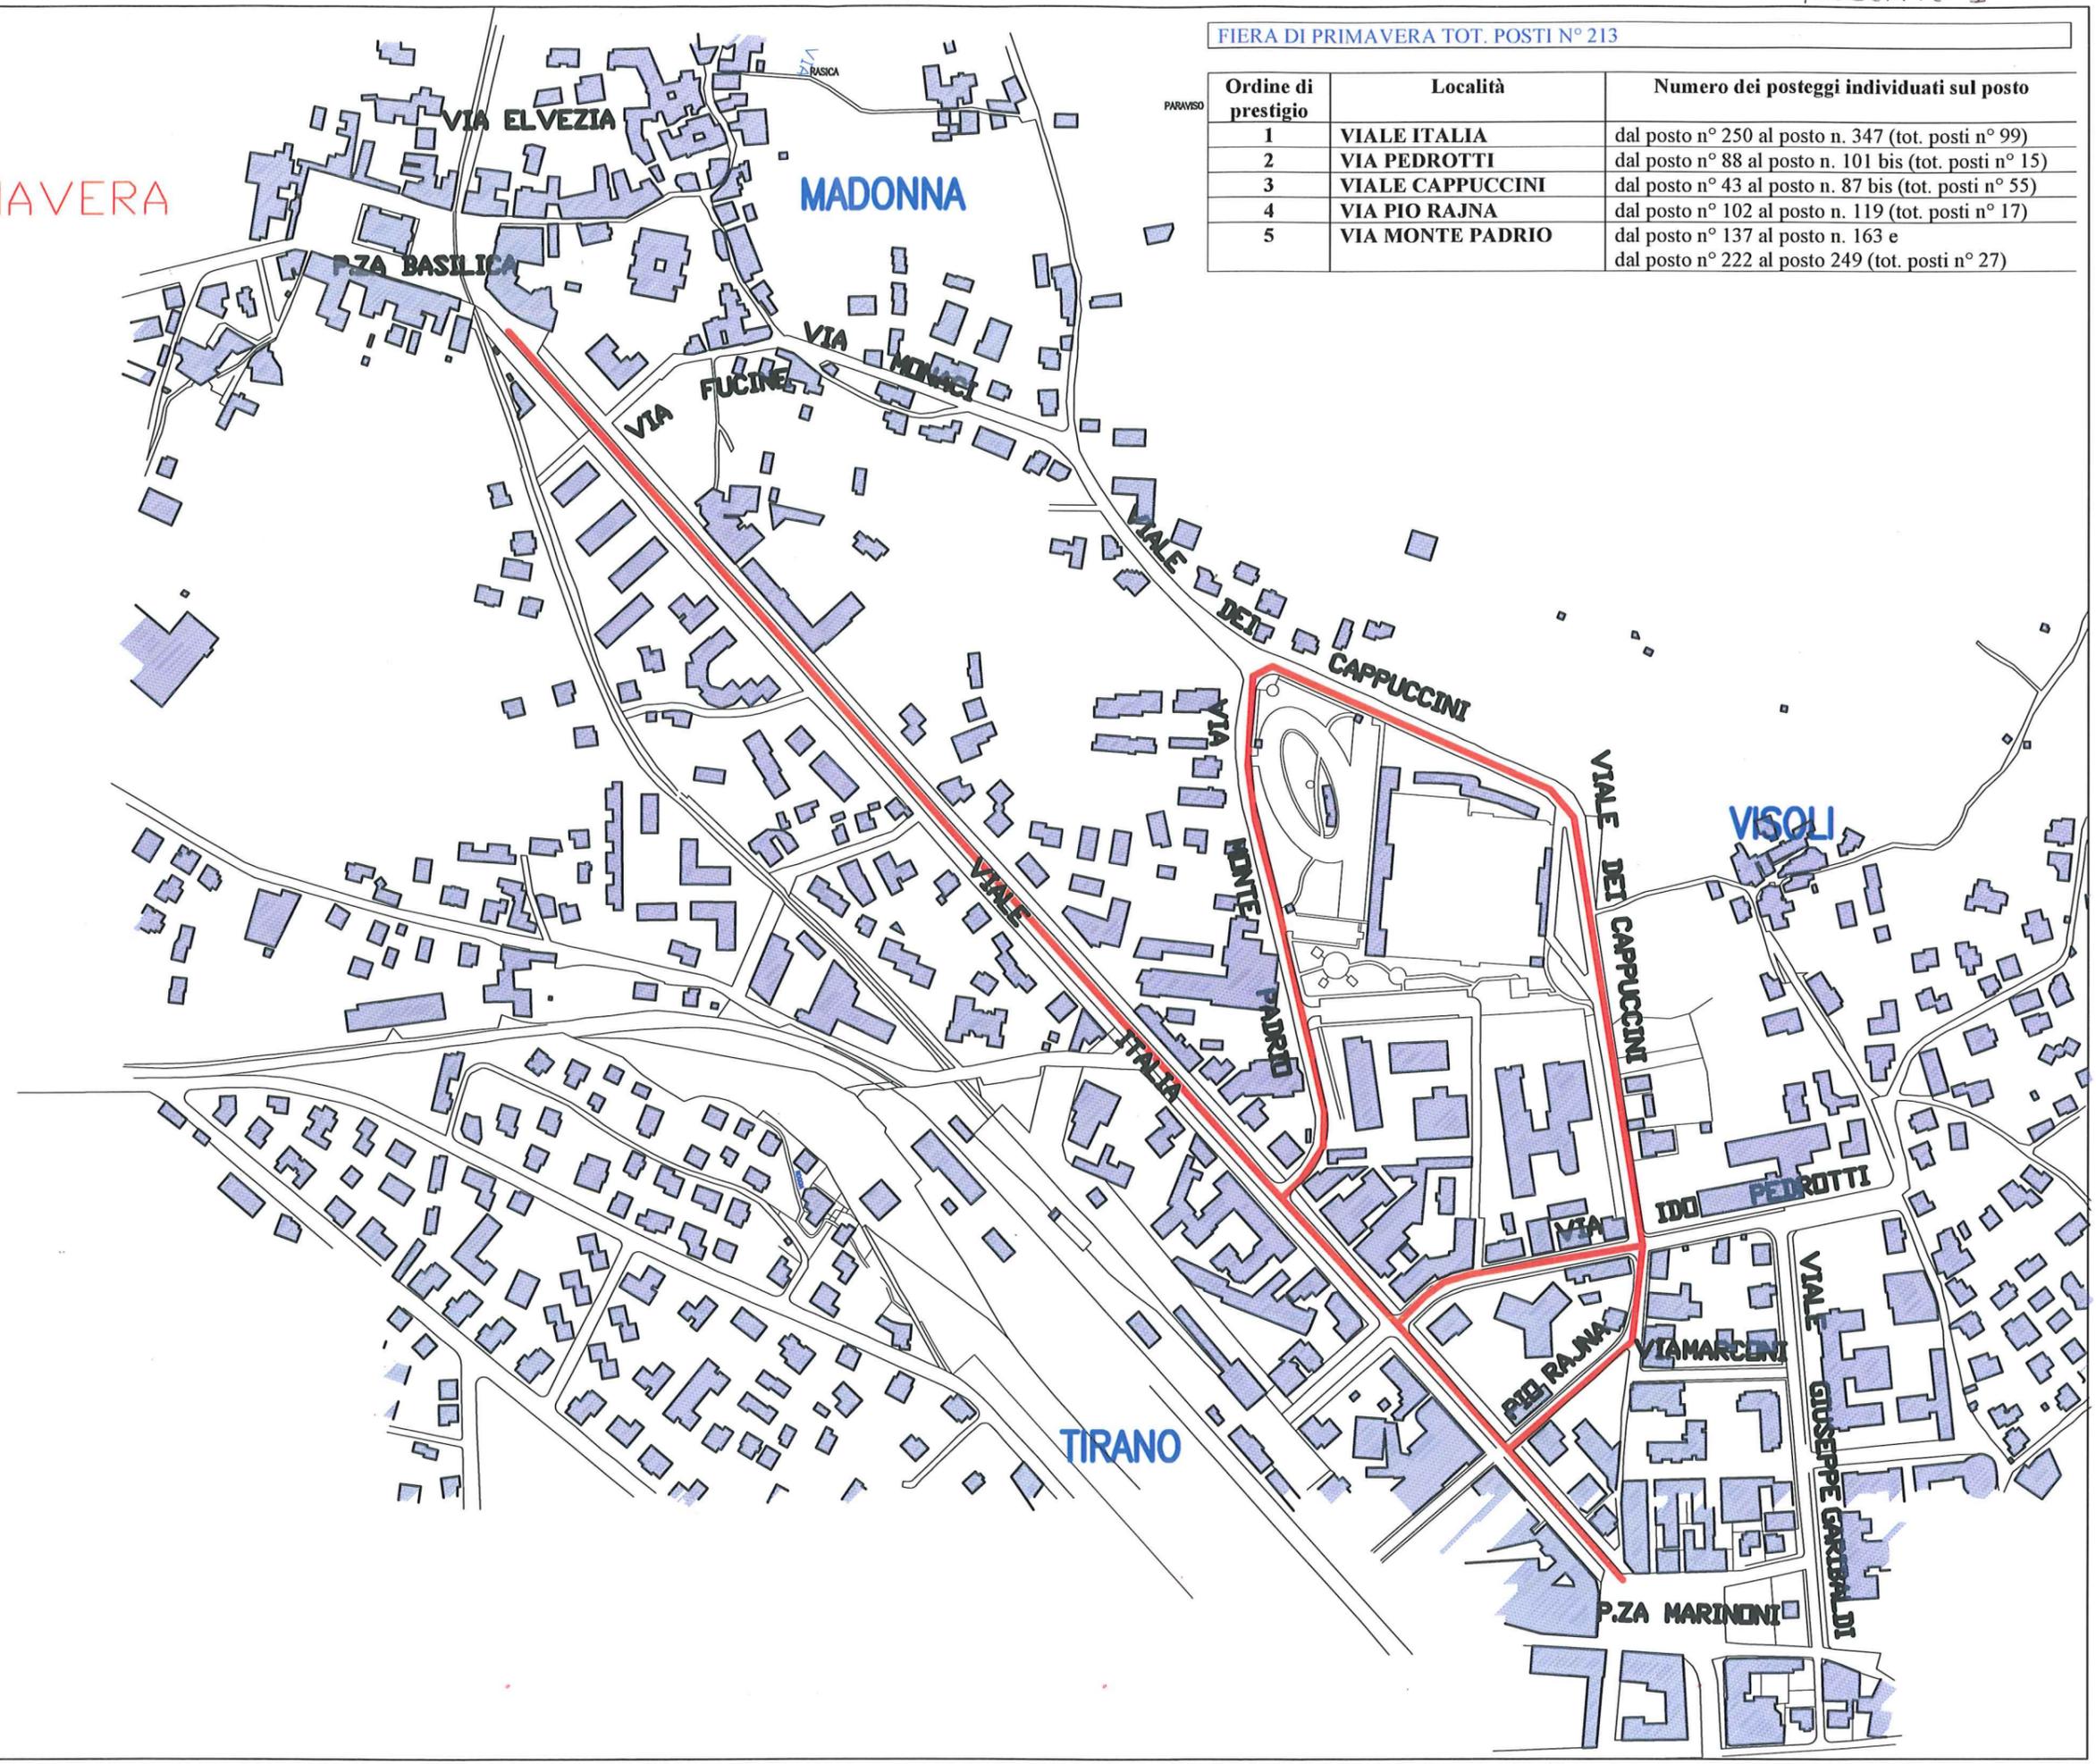

FIERA DI PRIMAVERA TOT. POSTI N° 213

Ordine di prestigio	Località	Numero dei posteggi individuati sul posto
1	VIALE ITALIA	dal posto n° 250 al posto n. 347 (tot. posti n° 99)
2	VIA PEDROTTI	dal posto n° 88 al posto n. 101 bis (tot. posti n° 15)
3	VIALE CAPPUCCINI	dal posto n° 43 al posto n. 87 bis (tot. posti n° 55)
4	VIA PIO RAJNA	dal posto n° 102 al posto n. 119 (tot. posti n° 17)
5	VIA MONTE PADRIO	dal posto n° 137 al posto n. 163 e dal posto n° 222 al posto 249 (tot. posti n° 27)