



SEZIONE 1-1

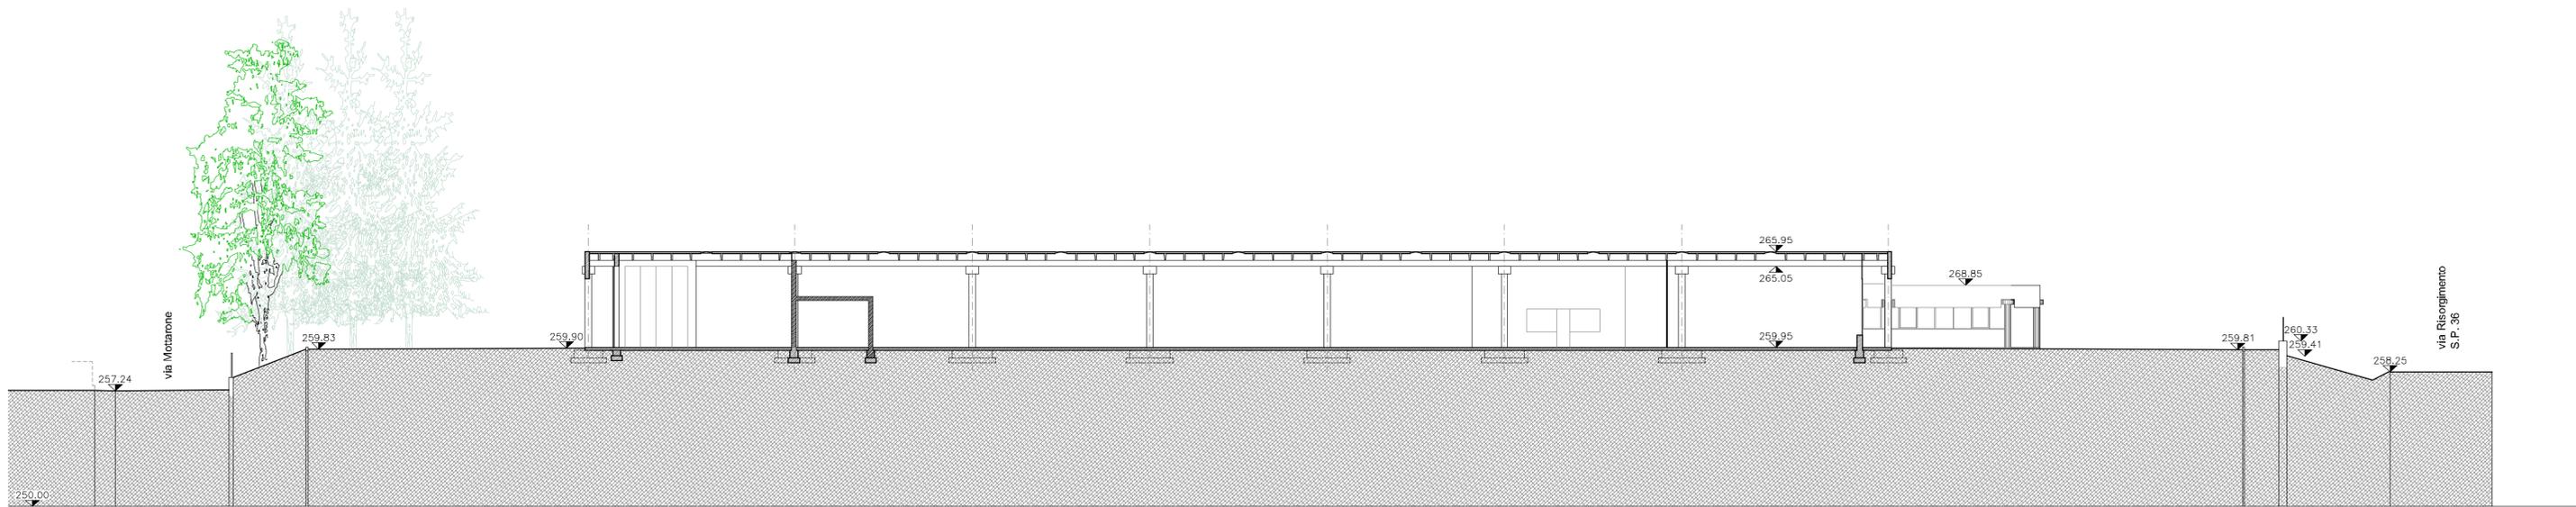

SEZIONE 2-2

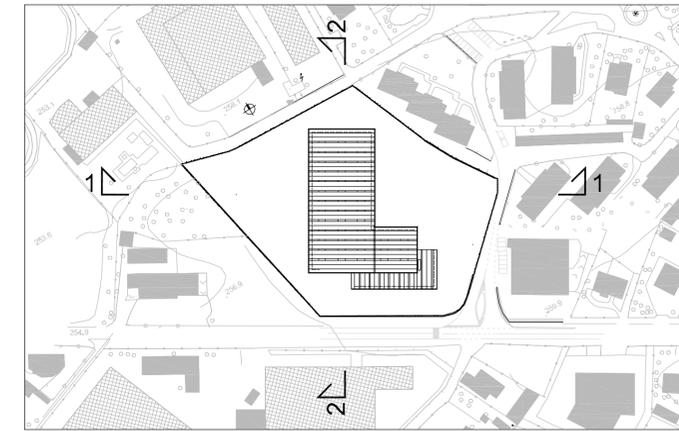

REV	DATA	DESCRIZIONE

<p>STUDIO TECNICO AMBROSETTI E COLOMBO</p>	<p>Progettista: Ing. Giuseppe Ambrosetti Ing. Clara Ambrosetti Geom. Claudio Colombo via Robbioni N.17 Varese tel./fax 0332/28.51.85 e-mail: sambroec@working.it claramarie.ambrosetti@ingpec.eu sito: www.sambroec.it C.F./P.IVA 01881070120</p>	<p>Committente: M.T.P. Immobiliare S.p.a. Via Appennini n. 32 Cocquio Trevisago P.Iva 04624890960</p>

PIANO ATTUATIVO AMBITO DI RIGENERAZIONE AR 2

Recupero edificio industriale esistente mediante cambio di destinazione d'uso in commerciale, area localizzata tra la via Risorgimento e via delle Favie a Bodio Lomnago

SEZIONI AMBIENTALI – STATO DI FATTO

Tavola n. **4** Rapp. 1:200 Gennaio 2022

CC : C.A.	codice elaborato: L2579_Progetto 2022 Rev 14	estensione file: dwg	SW: Autocad 2020	Codice Progetto: L2579
TEC : M.M.	nome file stampa: L2579_prospetti rev 0.ctb	estensione file stampa: ctb		