



SEZIONE 1-1

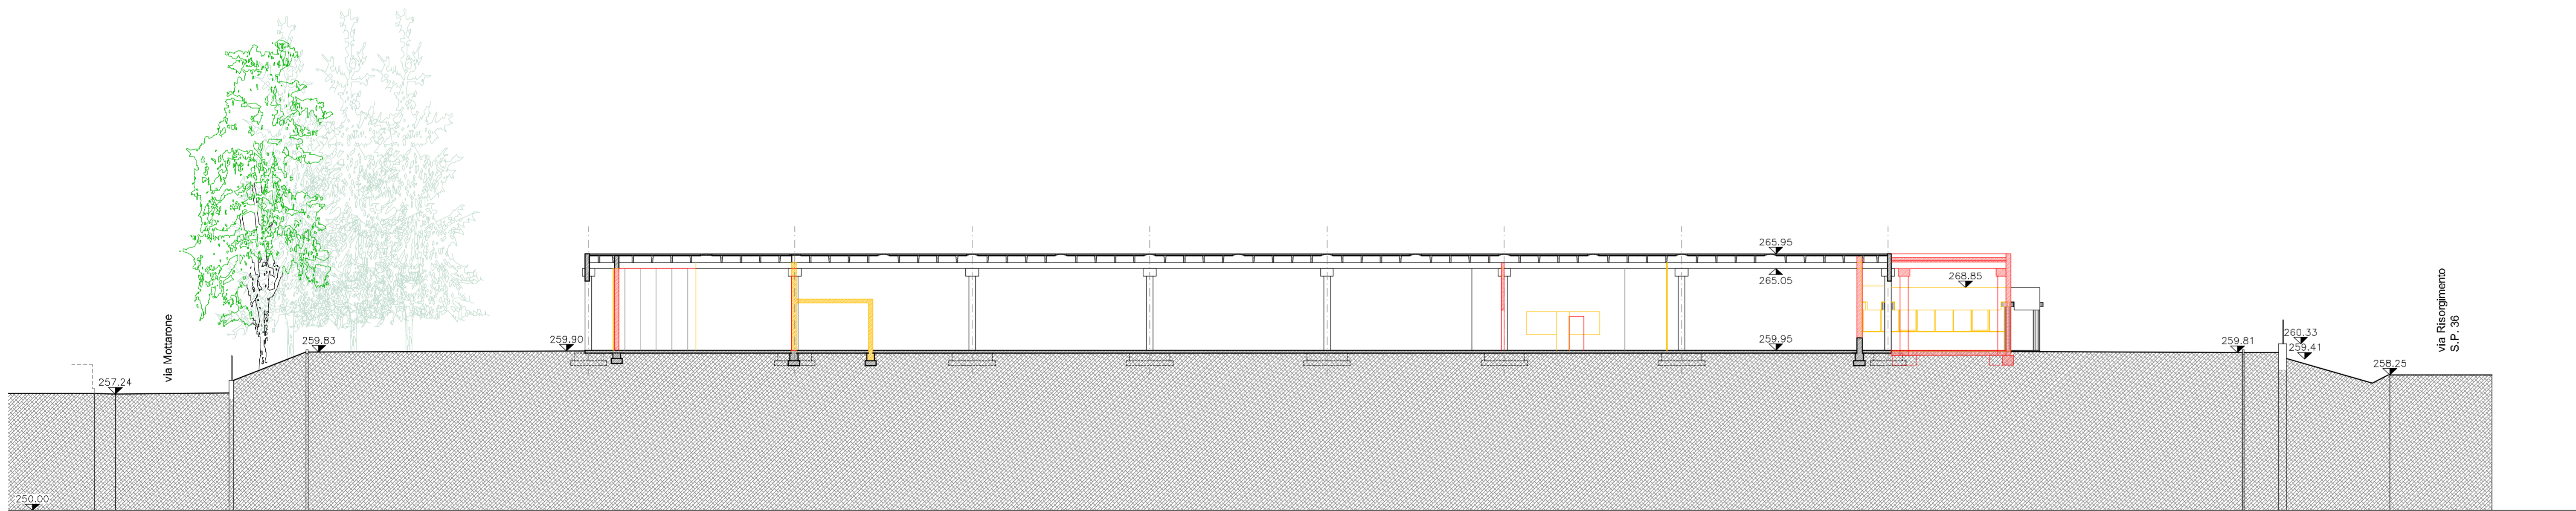

SEZIONE 2-2

DEMOLIZIONI
COSTRUZIONI

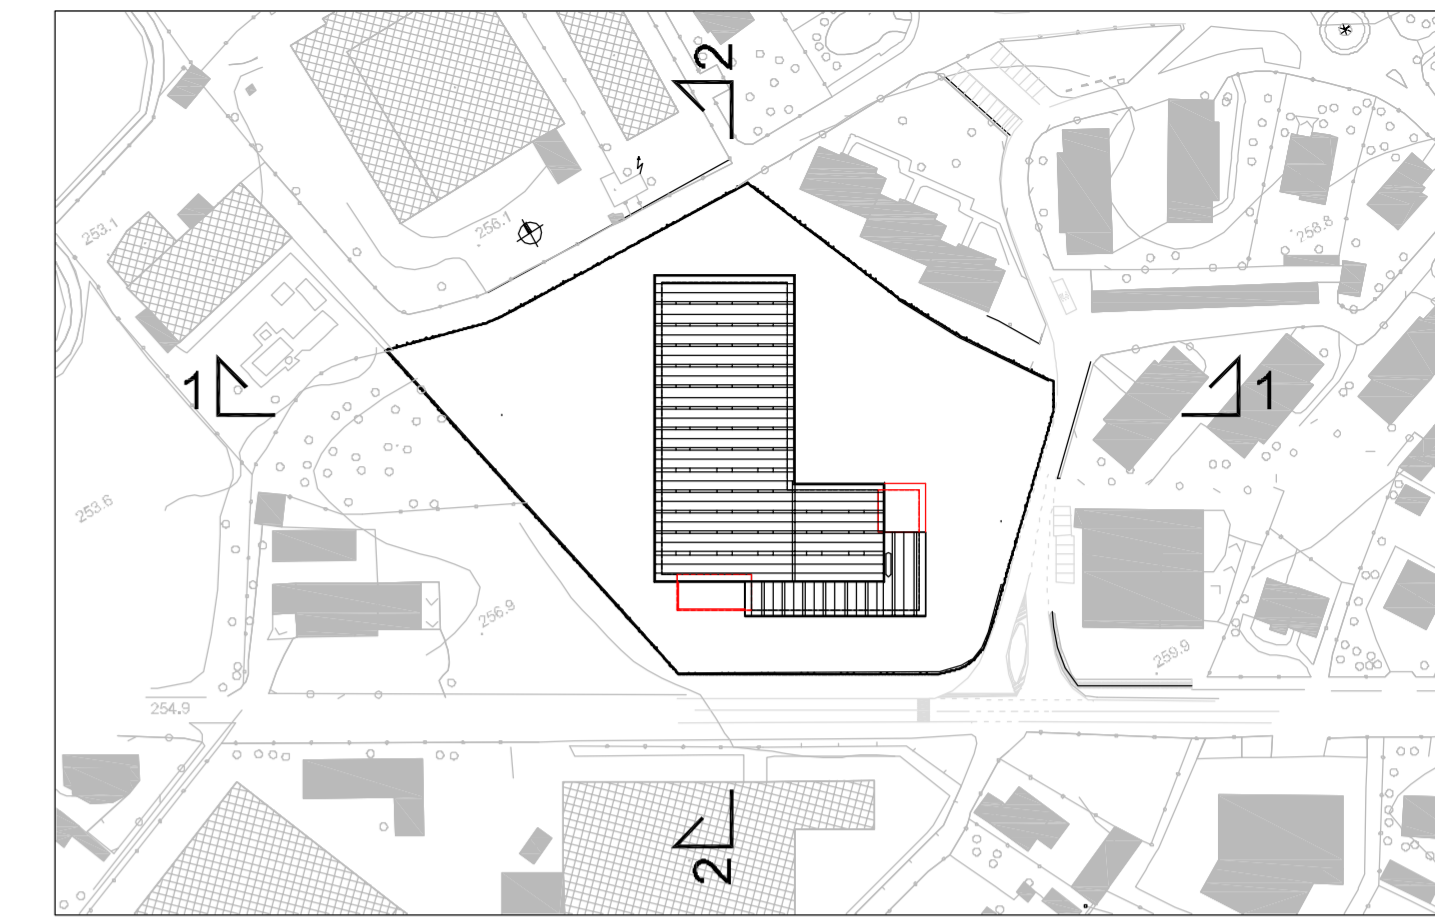

REV	DATA	DESCRIZIONE

<p>Progettista:</p>  <p>Ing. Giuseppe Ambrosetti Ing. Clara Ambrosetti Geom. Claudio Colombo via Robbioni n.17 Varese tel./fax 0332/28.51.85 e-mail: sambroec@working.it claramarie.ambrosetti@ingpec.eu sito: www.sambroec.it C.F./P.IVA 01881070120</p>	<p>Committente:</p> <p>M.T.P. Immobiliare S.p.a. Via Appennini n. 32 Cocquio Trevisago P.Iva 04624890960</p>
--	---

PIANO ATTUATIVO AMBITO DI RIGENERAZIONE AR 2

Recupero edificio industriale esistente mediante cambio di destinazione d'uso in commerciale, area localizzata tra la via Risorgimento e via delle Favie a Bodio Lomnago

SEZIONI AMBIENTALI – CONFRONTO

Tavola n. 11	Rapp. 1:200	Gennaio 2022
CC : C.A.	codice elaborato: L2579_Progetto 2022 Rev 14	estensione file: dwg
TEC : M.M.	nome file stampa: L2579_prospetti gr rev 0.ctb	estensione file stampa: ctb
SW: Autocad 2020	nome file stampa: L2579	Codice Progetto: L2579