


PROSPETTO EST

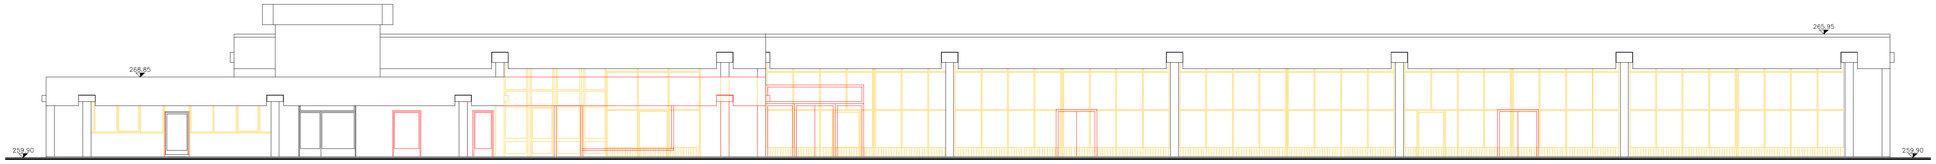


PROSPETTO OVEST




PROSPETTO SUD

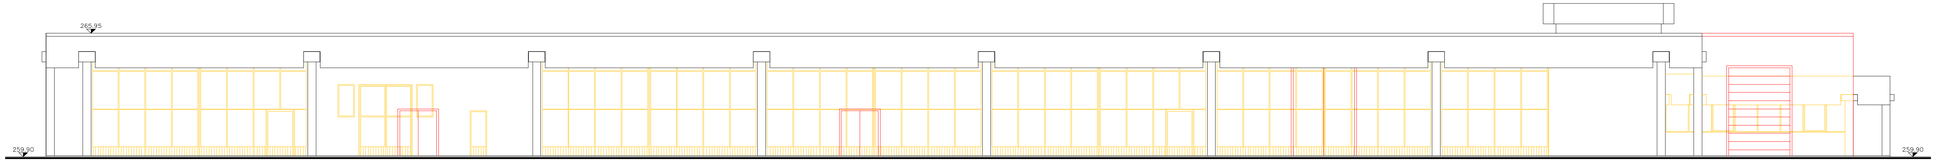


PROSPETTO NORD

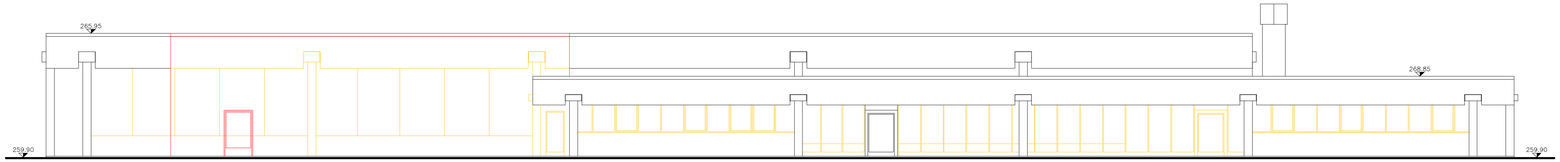


SEZIONE A-A

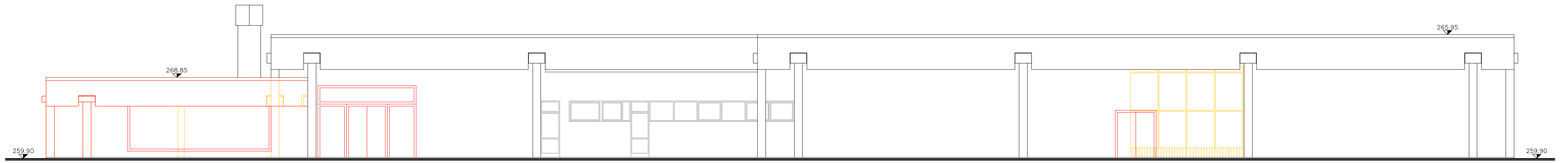


SEZIONE B-B

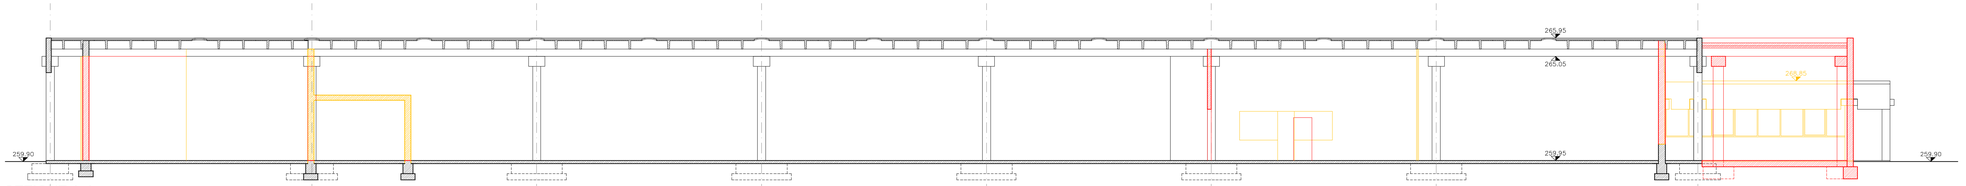


SEZIONE C-C

DEMOLIZIONI

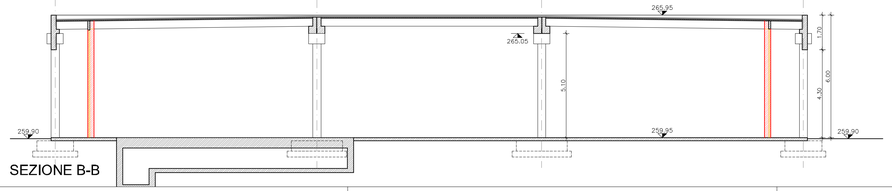COSTRUZIONI

| REV | DATA | DESCRIZIONE |
|---|---|---|
| | | |

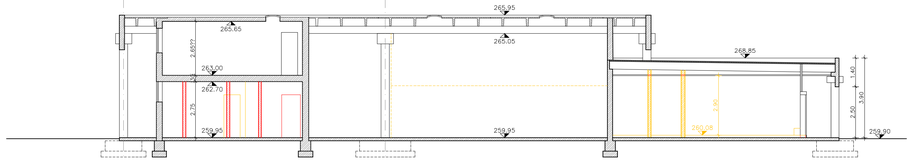Progettista:

STUDIO TECNICO AMBROSETTI E COLOMBO

Ing. Giuseppe Ambrosetti
Ing. Clara Ambrosetti
Geom. Claudio Colombo
via Robbioni N.17 Varese
tel./fax 0332/28.51.85
e-mail: sambroec@work-ing.it
claramaria.ambrosetti@ingpec.eu
sito: www.sambroec.it
C.F./P.IVA 01881070120

Committente:

M.T.P. Immobiliare S.p.a.
Via Appennini n. 32
Cocquio Trevisago
P.iva 04624890960

# PIANO ATTUATIVO AMBITO DI RIGENERAZIONE AR 2

Recupero edificio industriale esistente mediante cambio di destinazione d'uso in commerciale, area localizzata tra la via Risorgimento e via delle Favie a Bodio Lomnago

## PROSPETTI, SEZIONI – CONFRONTO

Tavola n. 13 | Rapp. 1:100 | Gennaio 2022

| CC : C.A. | codice elaborato: L2579_Progetto 2022 Rev 14 | estensione file: dwg | SW: Autocad 2020 | Codice Progetto: L2579 |
|---|---|---|---|---|
| TEC : M.M. | nome file stampa: L2579 prospetti gr rev 0.ctb | estensione file stampa: ctb | | |