



PIANO DI GOVERNO DEL TERRITORIO

ai sensi della Legge Regionale 11 marzo 2005, n° 12

STUDIO DEL COMMERCIO

ai sensi del parere di compatibilità al PTCP rilasciato dalla Provincia di Bergamo
con D.G.P. 367 del 25/7/2011

TAV.1b - Attività commerciali al dettaglio
scala 1:5.000

Adottato con delibera del C.C. n° del

Il Sindaco

Approvato con delibera del C.C. n° del

Il Responsabile Unico del Procedimento

Il Segretario

PROGETTISTI
Arch. Nicola Cantarelli

COLLABORATORI
Ing. Elisa Brolli




DI PONTIROLO NUOVO

COMUNE DI PONTIROLO NUOVO

COMUNE DI PONTIROLO NUOVO

COMUNE DI PONTIROLO NUOVO

COMUNE DI CASTEL ROZZONE

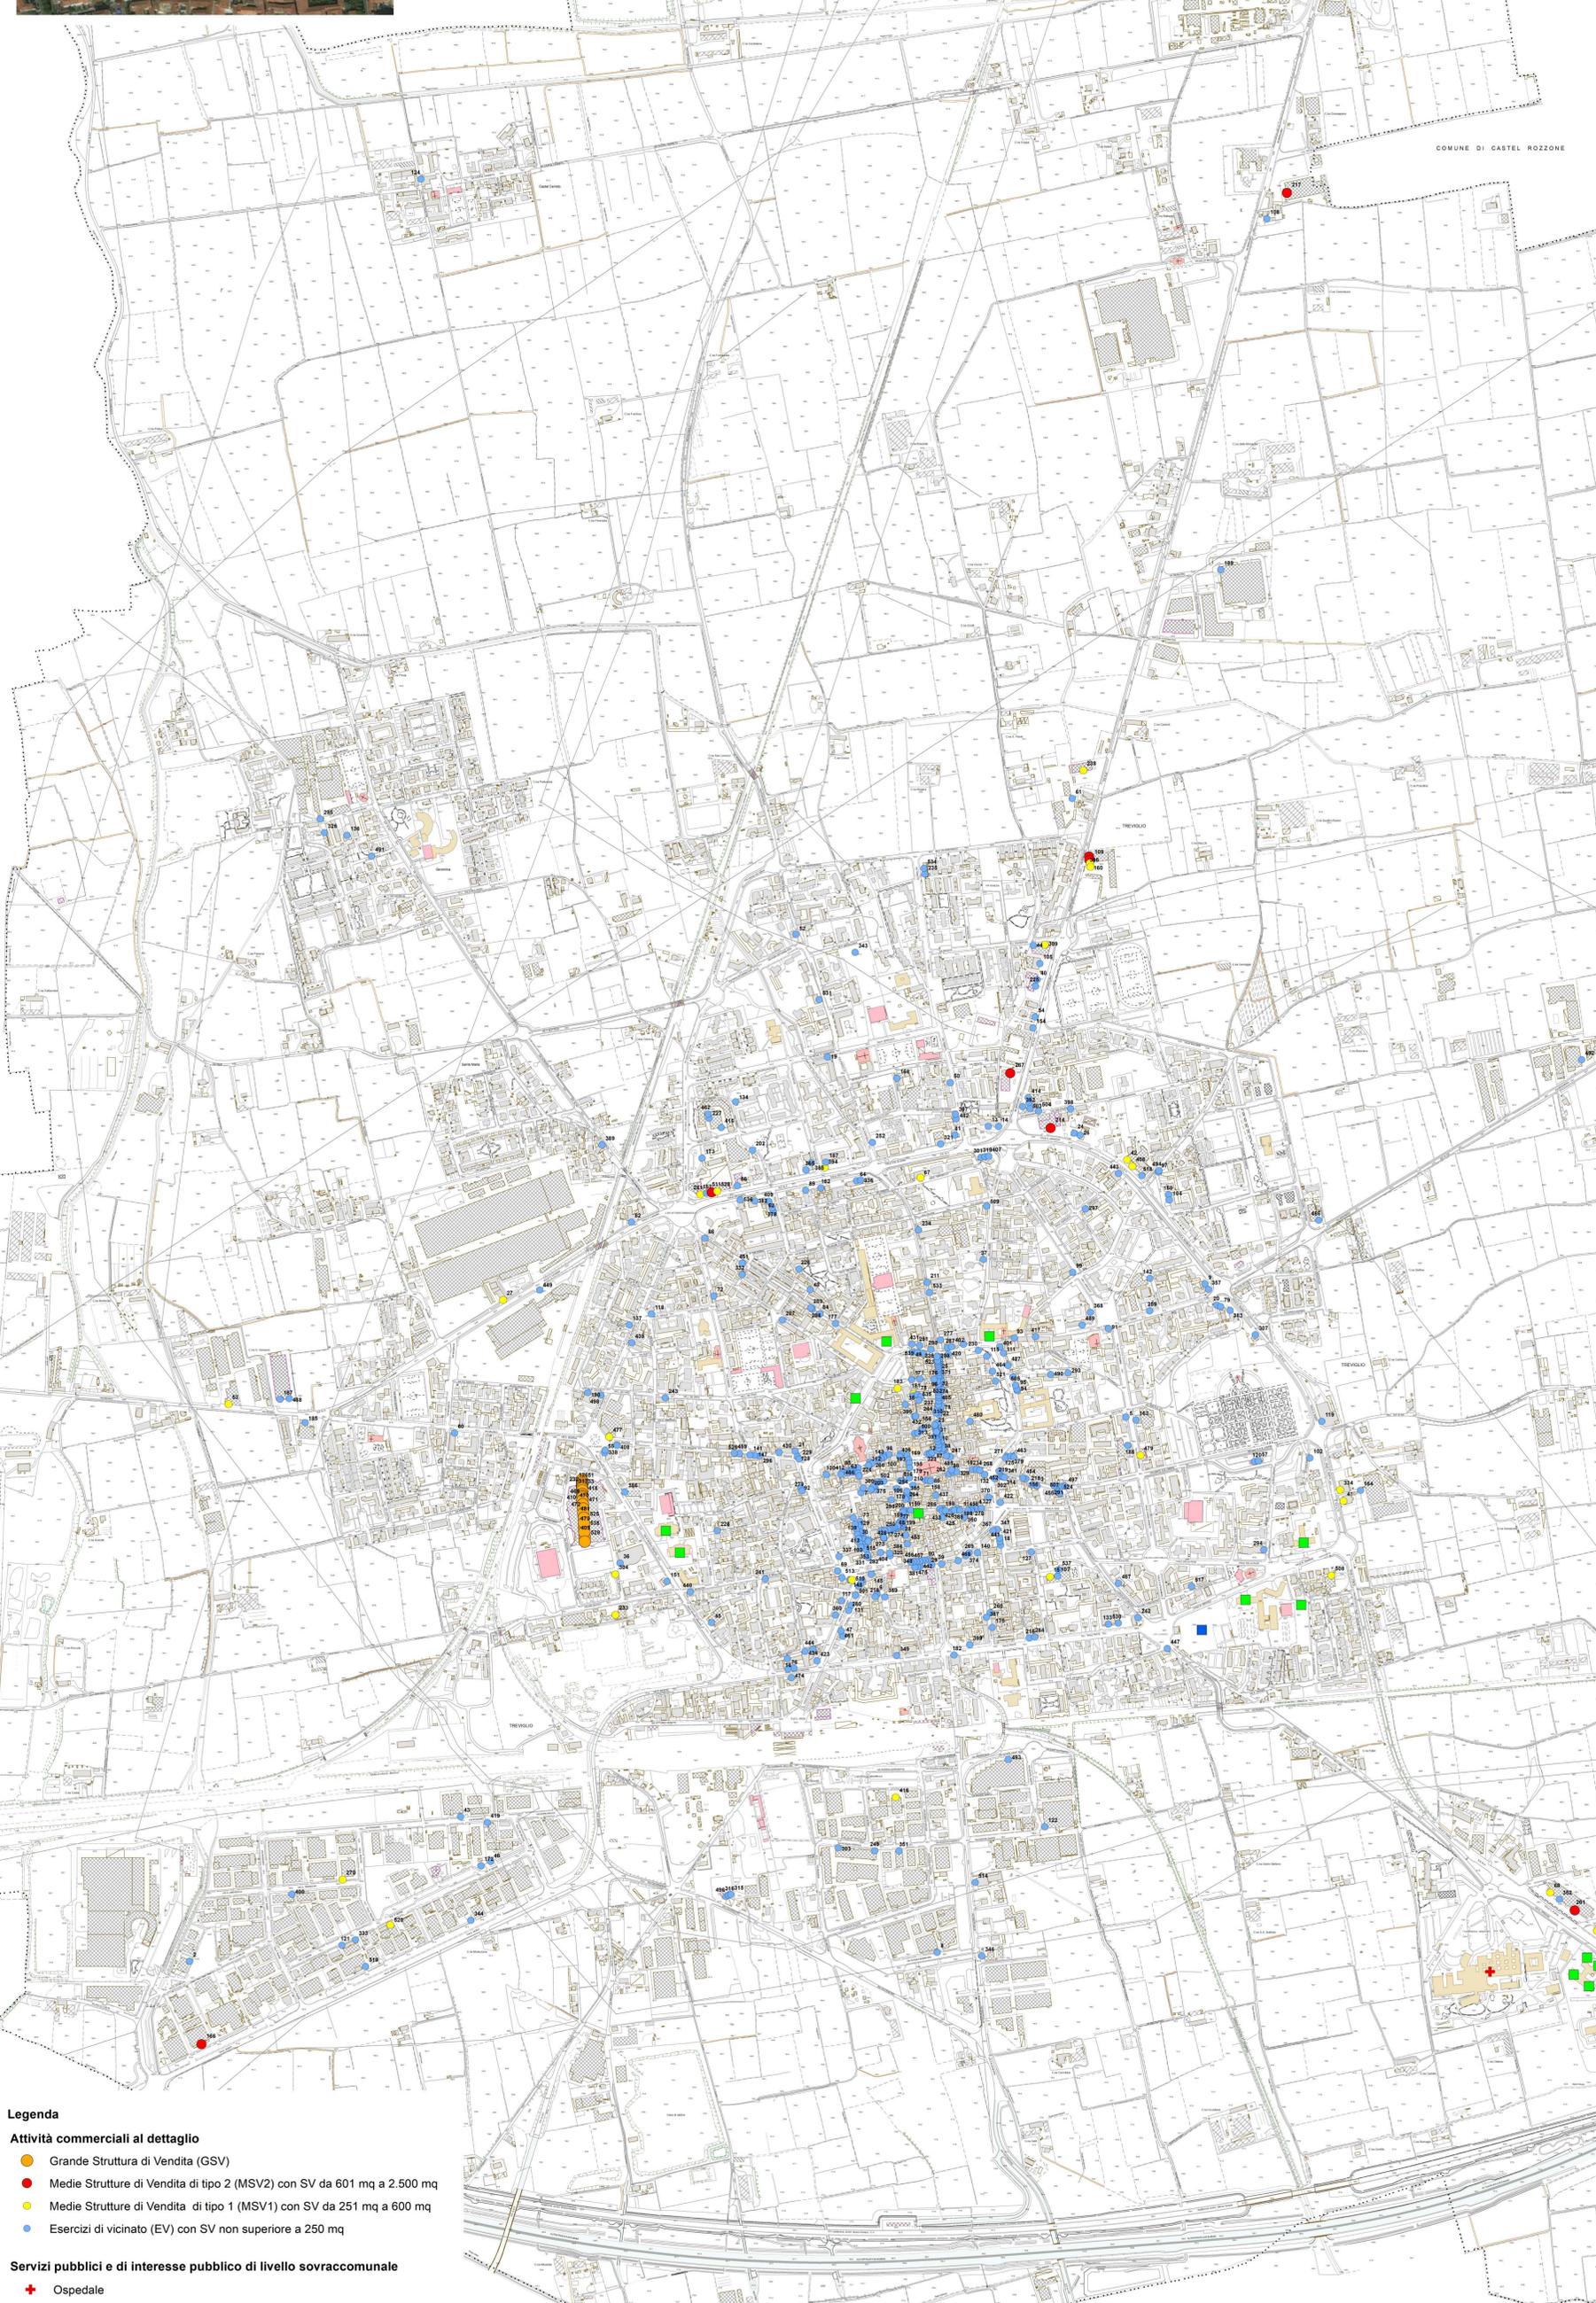

Legenda
Attività commerciali al dettaglio

- Grande Struttura di Vendita (GSV)
- Medie Strutture di Vendita di tipo 2 (MSV2) con SV da 601 mq a 2.500 mq
- Medie Strutture di Vendita di tipo 1 (MSV1) con SV da 251 mq a 600 mq
- Esercizi di vicinato (EV) con SV non superiore a 250 mq

Servizi pubblici e di interesse pubblico di livello sovracomunale

- Ospedale
- mercato settimanale
- scuola superiore