

**BOLLONE - COMPARTO D -
ESTRATTO AEROFOTOGRAMMETRICO**

SCALA 1:2000



N=5041700

E=1547000

26-Apr-2013 14:38
Prot. n. T113331/2013

Scala originale: 1:2000
Dimensione cornice: 534.000 x 378.000 metri

Comune: TREVIGLIO
Foglio: 922

1 Particella: 16204

Regione Lombardia

Provincia di Bergamo

Comune di Treviglio

P.G.T. Piano delle Regole

Approvato con Deliberazione Consiliare n. 12 del 07.02.2012

Pubblicato sul Burl n. 22 del 30.05.2012

SINDACO Giuseppe Pezzoni	ASSESSORE ALL'URBANISTICA Alessandro Nisoli	SEGRETARIO GENERALE Antonio Sebastiano Purcaro
------------------------------------	---	--

Elaborazione a cura della Direzione Servizi Tecnici Servizio Ufficio di Piano:

Dirigente	Arch. Pierluigi Assolari
Responsabile	Arch. Mario Morabito
Coordinamento	Arch. Caterina Vitale
Tecnici	Arch. Paolo Mattarozzi, Arch. Francesca Corra
Segretaria	Fausta Rizzo


VAR. PGT N. 01 (Area Foro Boario ai sensi dell'art. 95-bis della L.R. 12/2005 e s.m.i.)
DCC n. 76 del 26.09.2012 Pubblicata sul Burl n. 47 del 21.11.2012

VAR. PGT N. 03 (Nuovo polo fieristico ai sensi dell'art. 9 comma 15 della L.R. 12/2005 e s.m.i.)
DCC n. 21 del 19.03.2013 Pubblicata sul Burl n. 16 del 17.04.2013

Estratto Tavola P1.h - P1.l - VIGENTE

Scala: 1:2000

Aggregato urbano di origine moderna

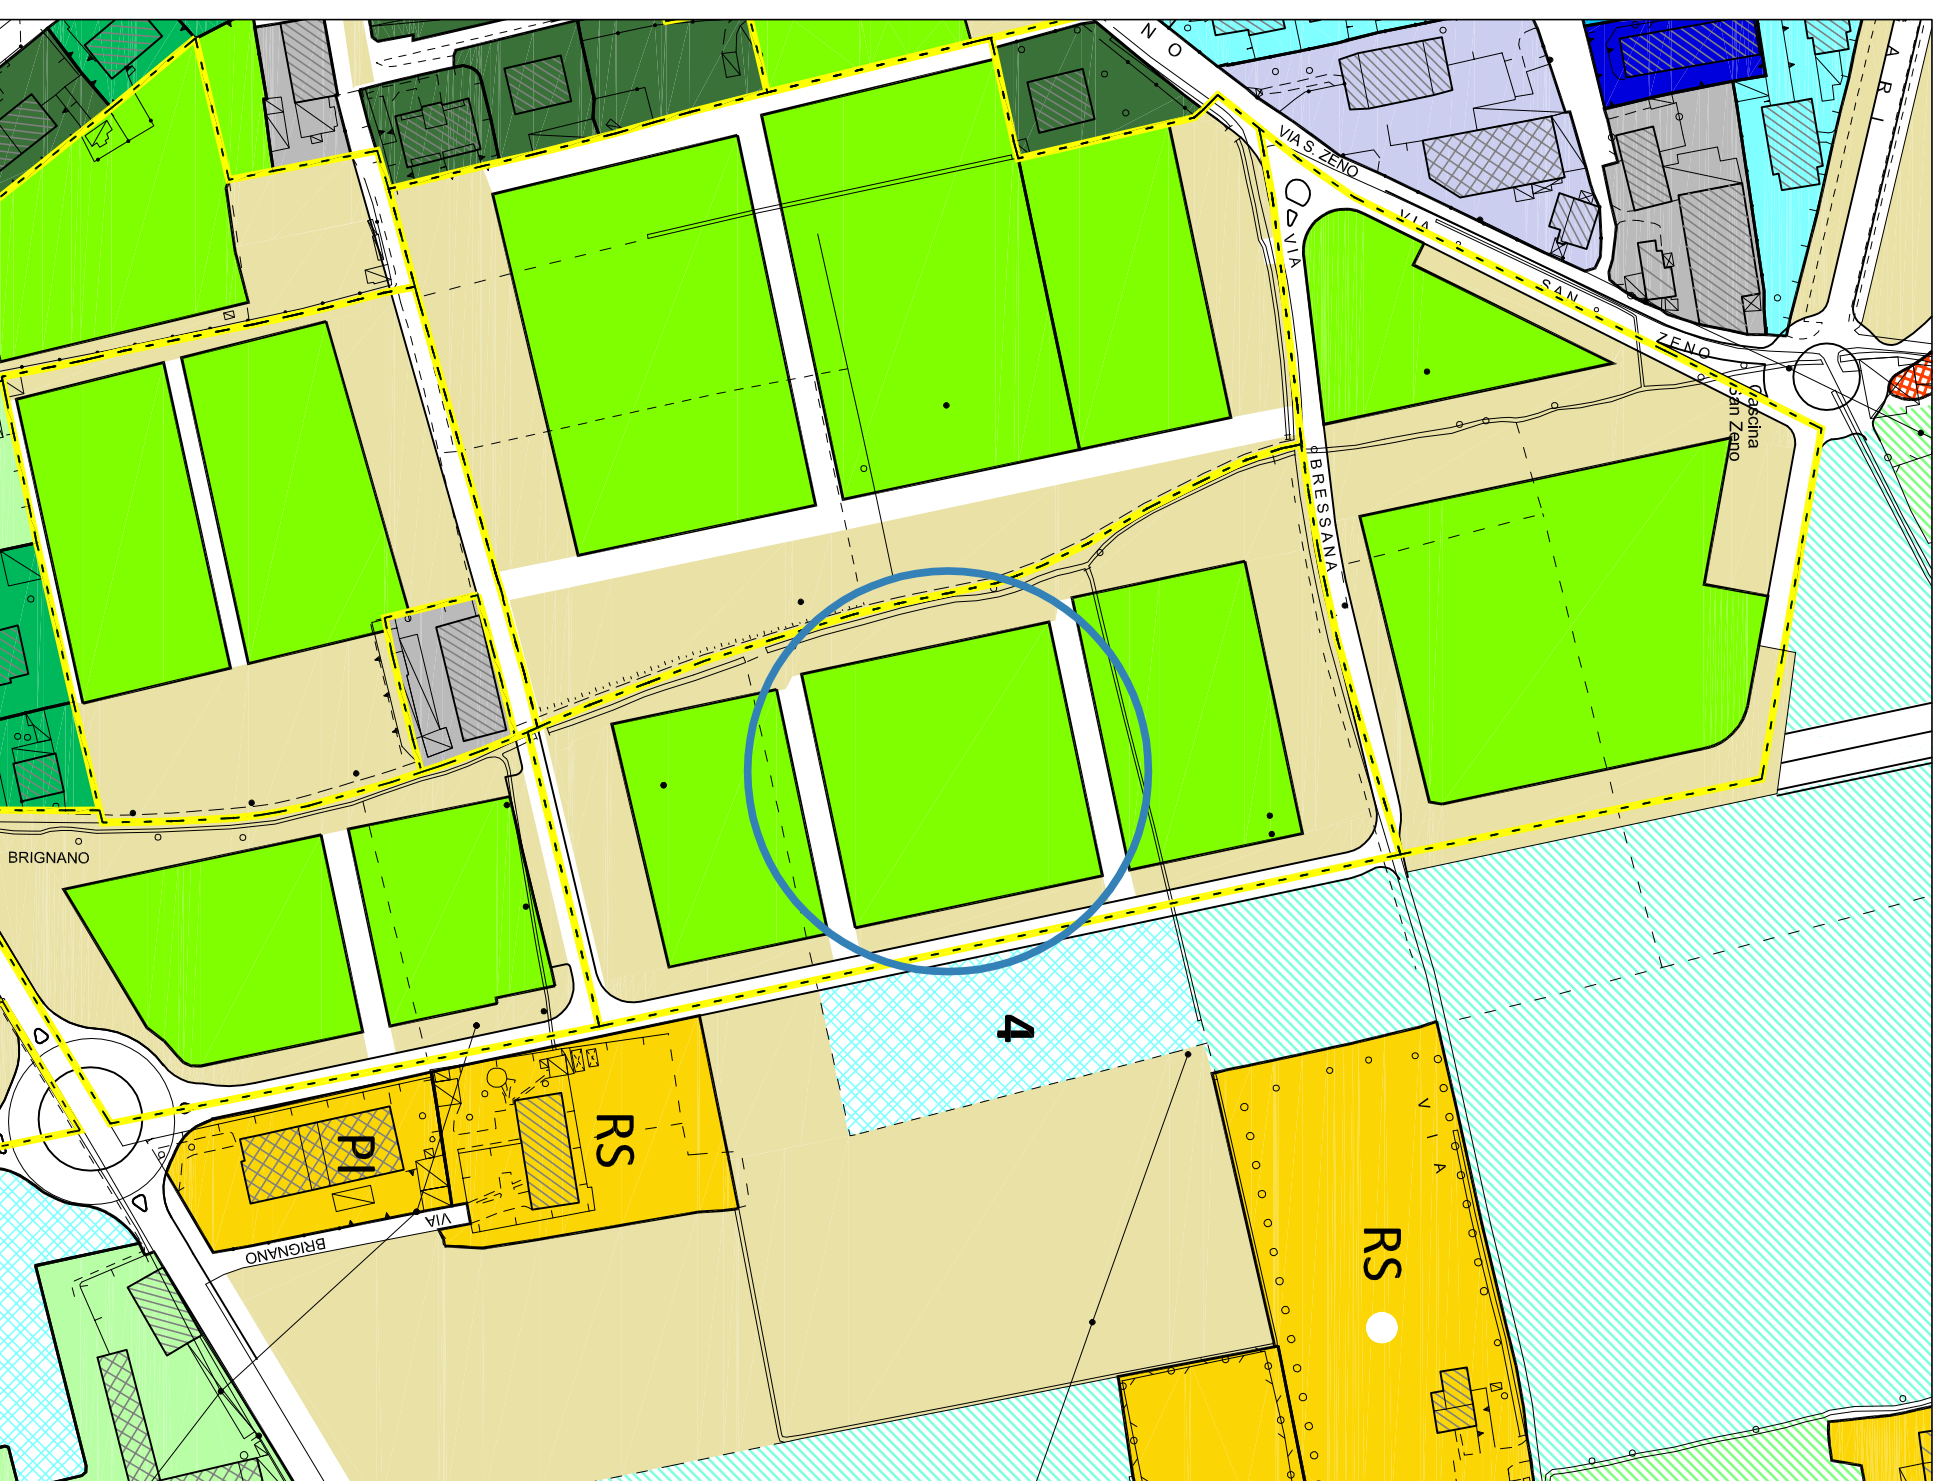

LEGENDA

 Art. 35/UN3 - Tessuto con caratteri architettonici uniformi

Regione Lombardia

Provincia di Bergamo

Comune di Treviglio

P.G.T. Piano dei Servizi

Approvato con Deliberazione Consiliare n. 12 del 07.02.2012

Pubblicato sul Burl n. 22 del 30.05.2012

SINDACO Giuseppe Pezzoni	ASSESSORE ALL'URBANISTICA Alessandro Nisoli	SEGRETARIO GENERALE Antonio Sebastiano Purcaro
------------------------------------	---	--

Elaborazione a cura della Direzione Servizi Tecnici Servizio Ufficio di Piano:

Dirigente	Arch. Pierluigi Assolari
Responsabile	Arch. Mario Morabito
Coordinamento	Arch. Caterina Vitale
Tecnici	Arch. Paolo Mattarozzi, Arch. Francesca Corra
Segretaria	Fausta Rizzo


VAR. PGT N. 01 (Area Foro Boario ai sensi dell'art. 95-bis della L.R. 12/2005 e s.m.i.)
DCC n. 76 del 26.09.2012 Pubblicata sul Burl n. 47 del 21.11.2012

VAR. PGT N. 03 (Nuovo polo fieristico ai sensi dell'art. 9 comma 15 della L.R. 12/2005 e s.m.i.)
DCC n. 21 del 19.03.2013 Pubblicata sul Burl n. 16 del 17.04.2013






Estratto Tavola P1.h - i - VIGENTE

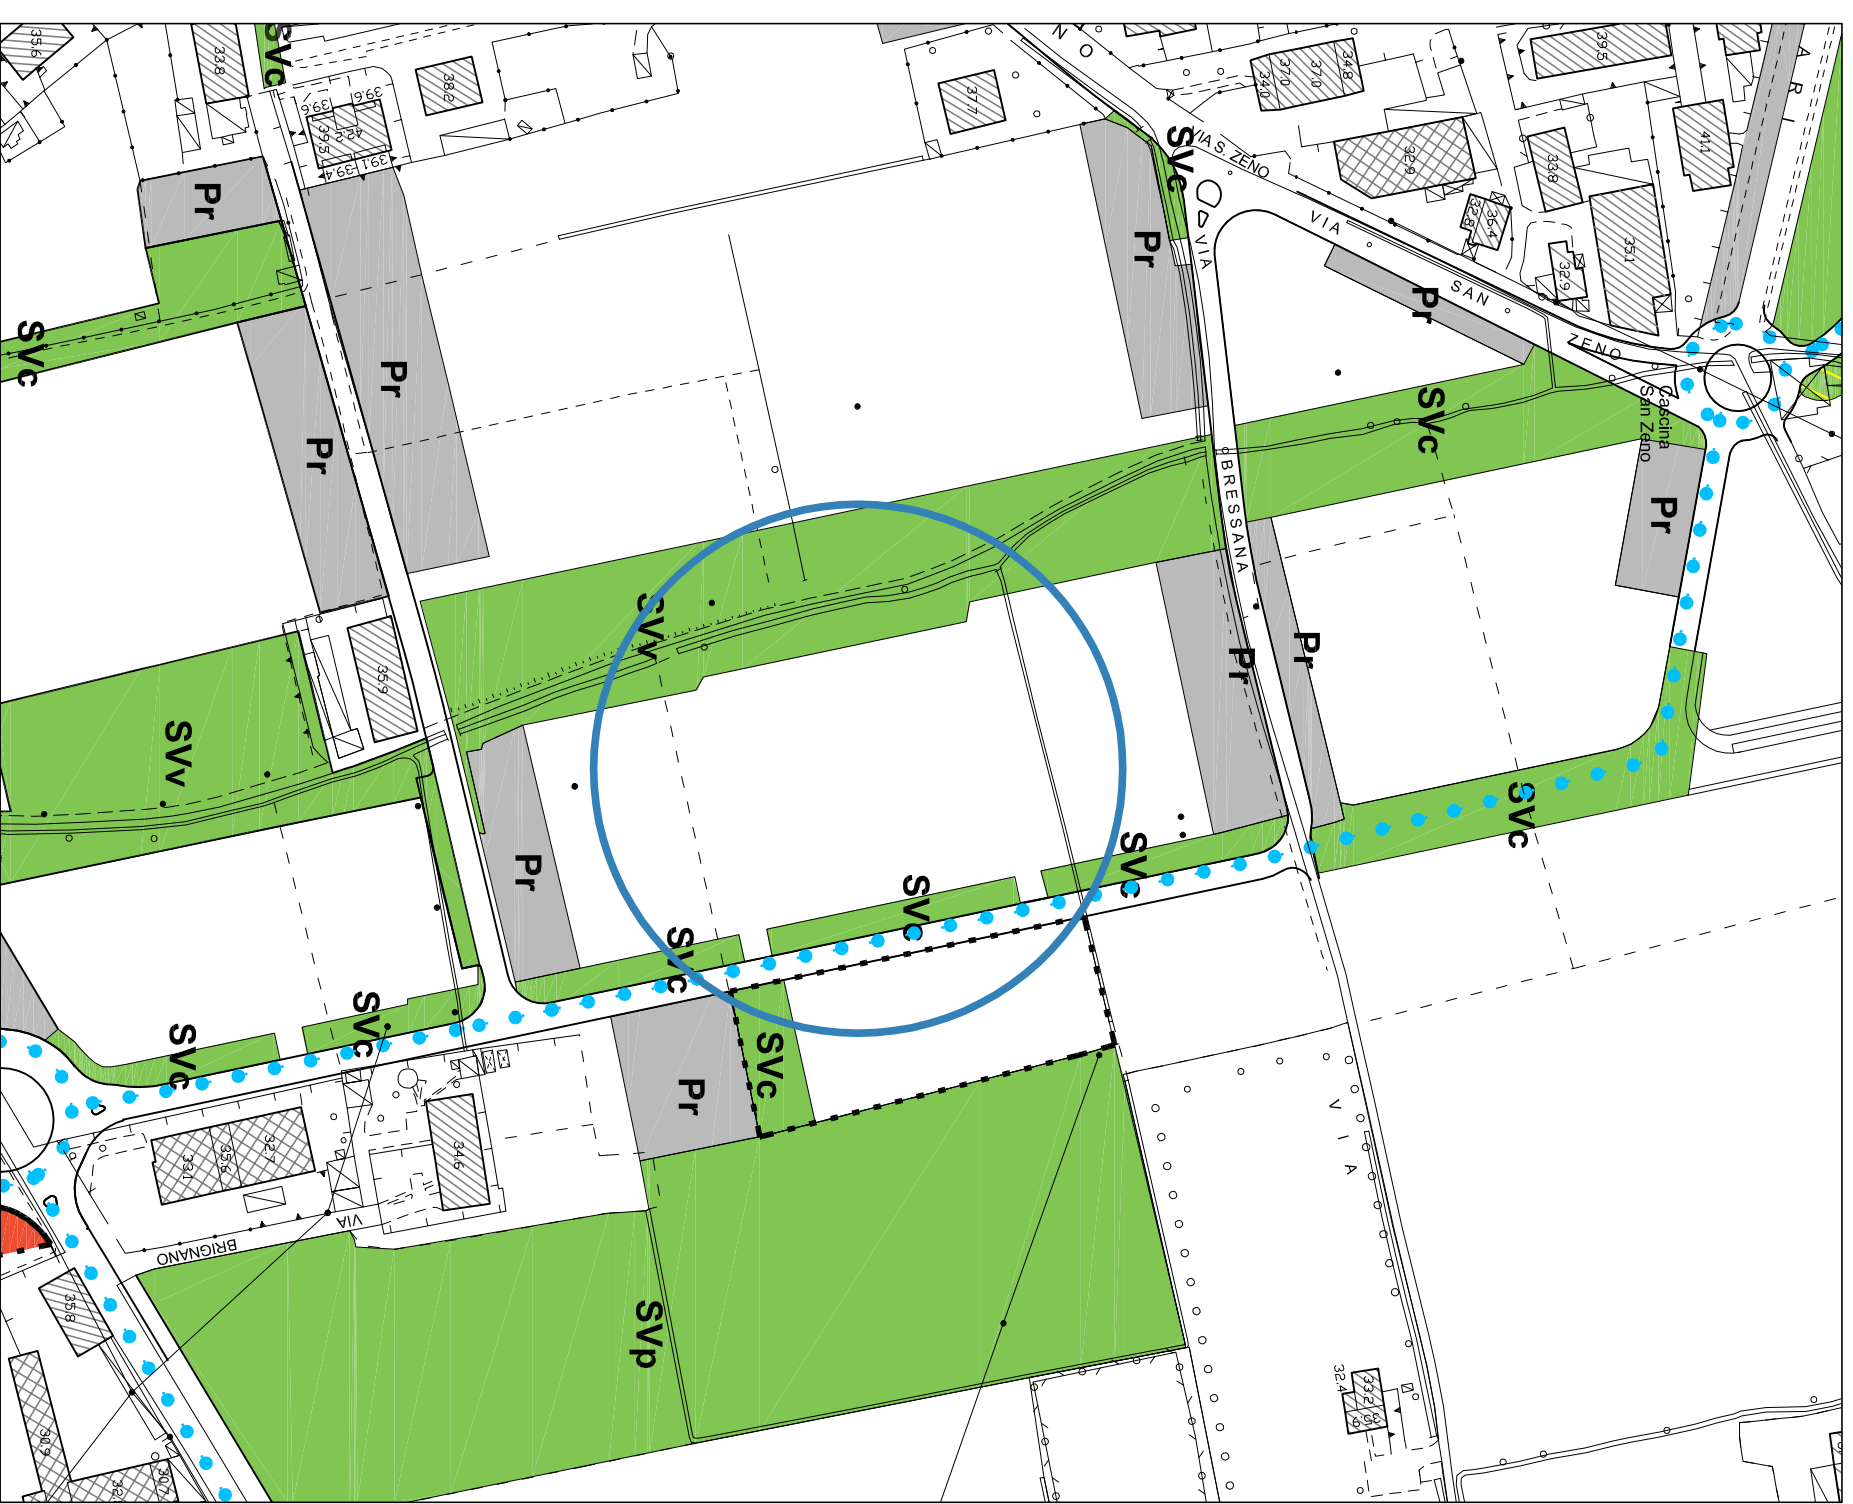Scala: 1:2000

Tipologie funzionali



LEGENDA

- | | | | |
|---|--|---|--|
|  | Art. 8 Servizi prevalentemente ineditificati |  | SVC
Verde di connessione e rispetto ambientale ed arredo urbano |
|  | Art. 8 Parcheggi a raso |  | SVV
Verde urbano - parchi: spazi che svolgono la funzione di polo |
| | |  | Pr
Parcheggi a raso |