

VIA NENNI - VIA PERTINI

ESTRATTO AEROFOTOGRAMMETRICO

SCALA 1:2000



N=5039900

E=1544800

1 Particella: 12330

Comune: TREVIGLIO  
Foglio: 934  
Scala originale: 1:2000  
Dimensione cornice: 534.000 x 378.000 metri  
Prot. n. T114336/2013  
26-Apr-2013 14:43



Regione Lombardia

Provincia di Bergamo

Comune di Treviglio

# P.G.T. Piano delle Regole

Approvato con Deliberazione Consiliare n. 12 del 07.02.2012

Pubblicato sul Burl n. 22 del 30.05.2012

<b>SINDACO</b> Giuseppe Pezzoni	<b>ASSESSORE ALL'URBANISTICA</b> Alessandro Nisoli	<b>SEGRETARIO GENERALE</b> Antonio Sebastiano Furcaro
------------------------------------	---	--

## Elaborazione a cura della Direzione Servizi Tecnici Servizio Ufficio di Piano:

Dirigente	Arch. Pierluigi Assolari
Responsabile	Arch. Mario Morabito
Coordinamento	Arch. Caterina Vitale
Tecnici	Arch. Paolo Mattarozzi, Arch. Francesca Corra
Segretaria	Fausta Rizzo


VAR. PGT N. 01 (Area Foro Boario ai sensi dell'art. 95-bis della L.R. 12/2005 e s.m.i.)  
DCC n. 76 del 26.09.2012 Pubblicata sul Burl n. 47 del 21.11.2012

VAR. PGT N. 03 (Nuovo polo fieristico ai sensi dell'art. 9 comma 15 della L.R. 12/2005 e s.m.i.)  
DCC n. 21 del 19.03.2013 Pubblicata sul Burl n. 16 del 17.04.2013

Estratto Tavola P1.I - VIGENTE

Scala: 1:2000

Aggregato urbano di origine moderna

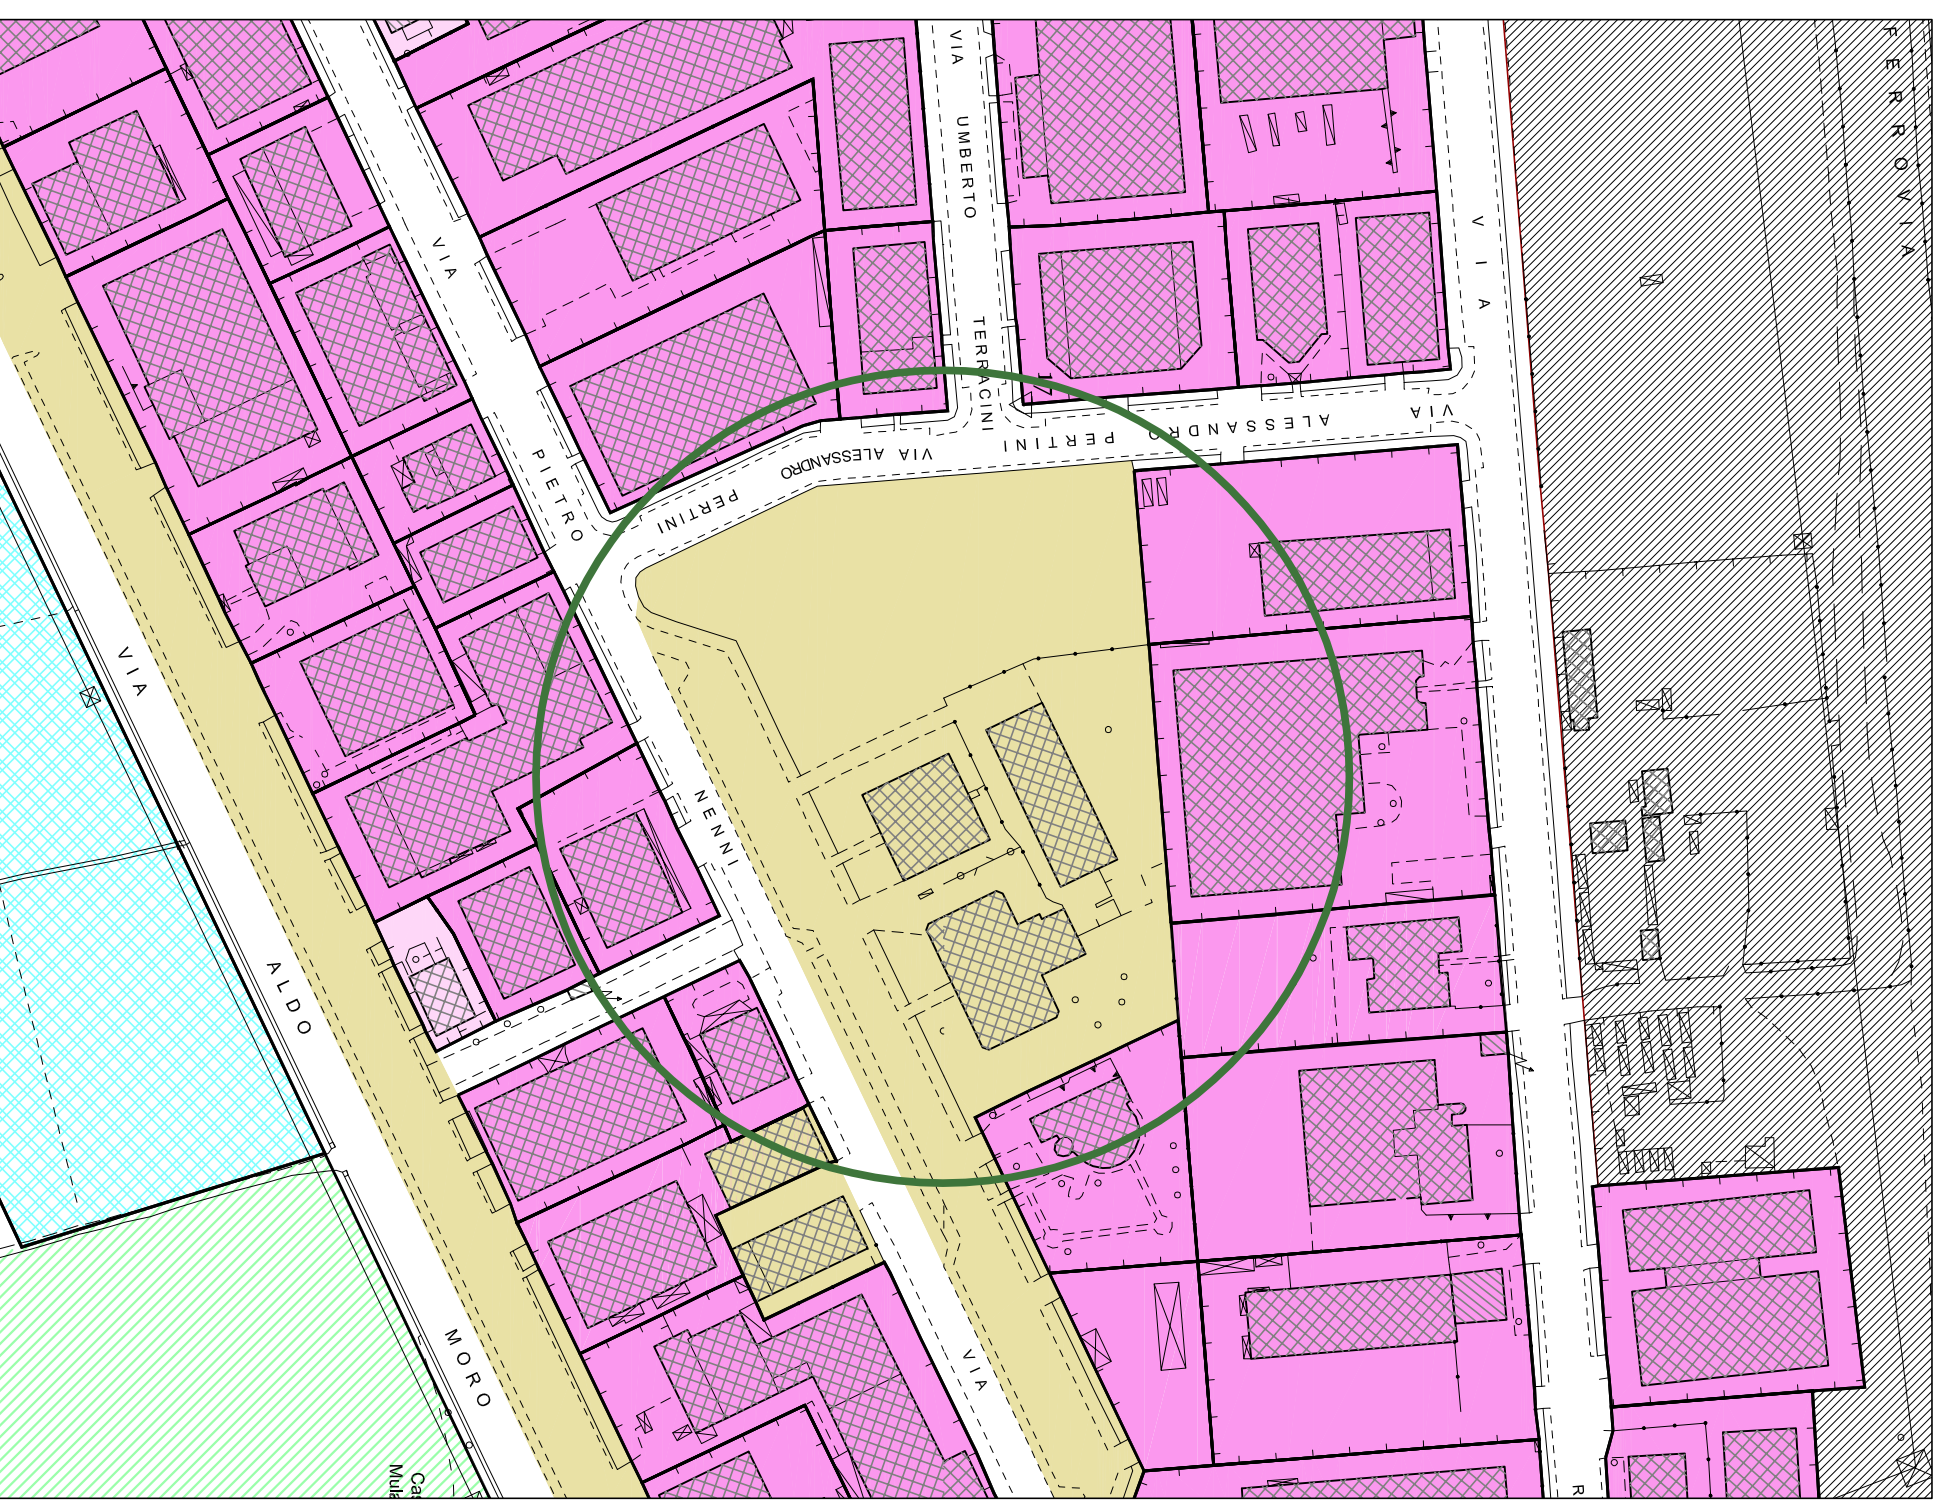

LEGENDA

 Ambiti disciplinati dal Piano dei Servizi



Regione Lombardia

Provincia di Bergamo

Comune di Treviglio

# P.G.T. Piano dei Servizi

Approvato con Deliberazione Consiliare n. 12 del 07.02.2012

Pubblicato sul Burl n. 22 del 30.05.2012

<b>SINDACO</b> Giuseppe Pezzoni	<b>ASSESSORE ALL'URBANISTICA</b> Alessandro Nisoli	<b>SEGRETARIO GENERALE</b> Antonio Sebastiano Furcaro
------------------------------------	---	--

## Elaborazione a cura della Direzione Servizi Tecnici Servizio Ufficio di Piano:

Dirigente	Arch. Pierluigi Assolari
Responsabile	Arch. Mario Morabito
Coordinamento	Arch. Caterina Vitale
Tecnici	Arch. Paolo Mattarozzi, Arch. Francesca Corra
Segretaria	Fausta Rizzo


VAR. PGT N. 01 (Area Foro Boario ai sensi dell'art. 95-bis della L.R. 12/2005 e s.m.i.)  
DCC n. 76 del 26.09.2012 Pubblicata sul Burl n. 47 del 21.11.2012

VAR. PGT N. 03 (Nuovo polo fieristico ai sensi dell'art. 9 comma 15 della L.R. 12/2005 e s.m.i.)  
DCC n. 21 del 19.03.2013 Pubblicata sul Burl n. 16 del 17.04.2013



Estratto Tavola P1.1 - VIGENTE

Scala: 1:2000

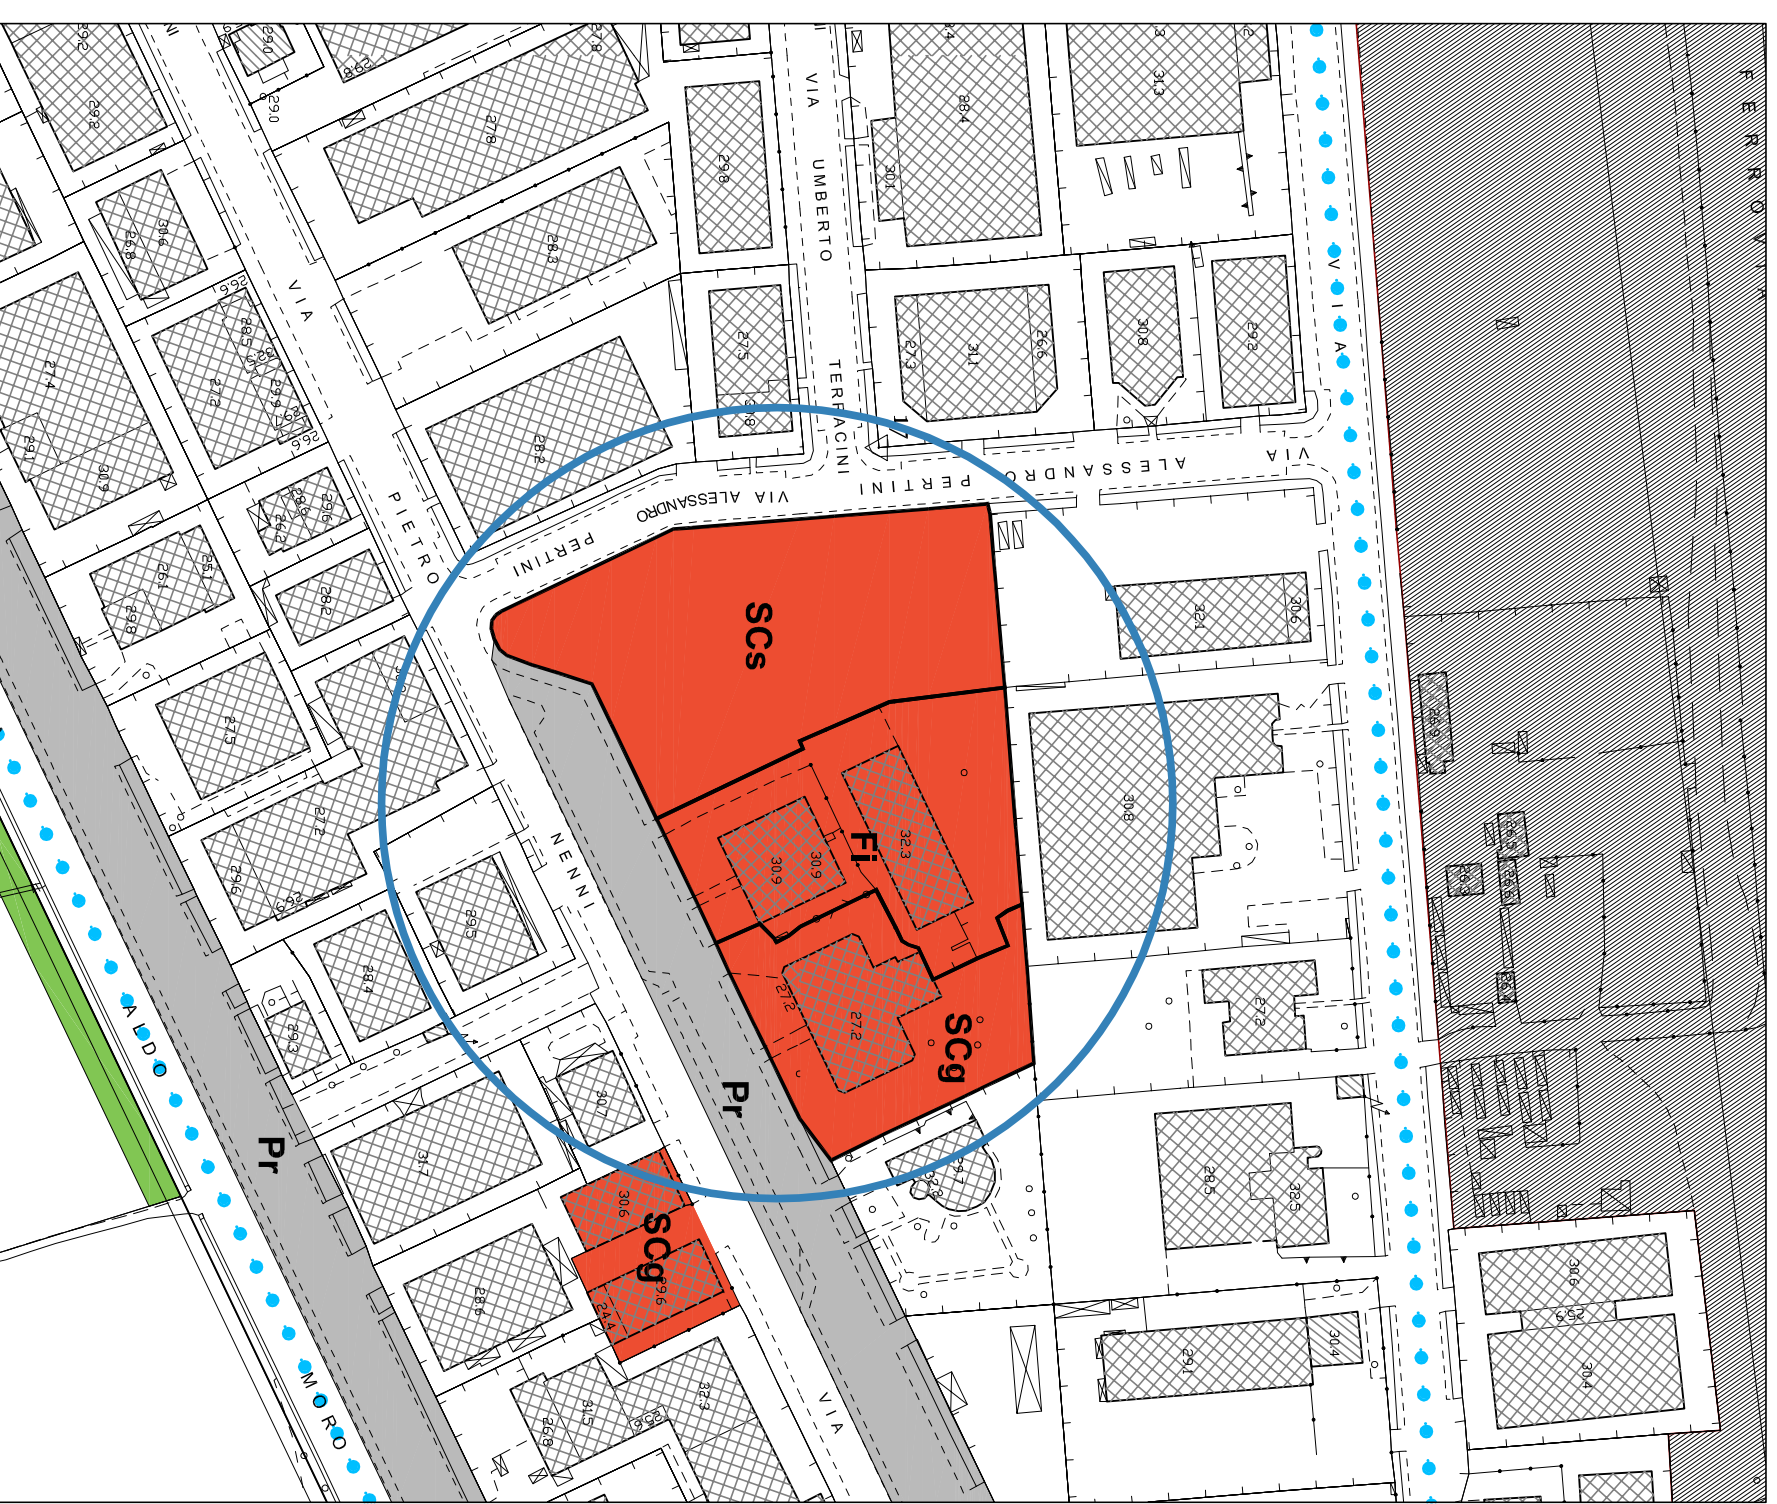Tipologie funzionali



### LEGENDA

- |   |   |
|---|---|
|  | Art. 8 Servizi prevalentemente edificati  |
|  | Art. 8 Parcheggi a raso   |
| <b>SCS</b>  | Strutture per lo sport; palestra comunale, palestre private convenzionate                     |
| <b>FI</b>   | Attrezzature per l'istruzione: scuole secondarie di secondo grado e formazione professionale  |
| <b>SCg</b>  | Attrezzature di interesse generale a scala comunale; biblioteche, sale riunioni, musei ecc... |
| <b>Pr</b>   | Parcheggi a raso  |