

Regione Lombardia

Provincia di Bergamo

Comune di Treviglio

P.G.T. Piano delle Regole

Approvato con Deliberazione Consiliare n. 12 del 07.02.2012
Pubblicato sul Burl n. 22 del 30.05.2012

SINDACO
Giuseppe Pezzoni

ASSESSORE ALL'URBANISTICA
Alessandro Nisoli

SEGRETARIO GENERALE
Antonio Sebastiano Purcaro

Modifiche conseguenti l'accoglimento delle osservazioni di cui alle D.C.C. n. 42 del 01.08.2011, n. 43 del 02.08.2011, n. 44 del 03.08.2011 e D.C.C. n. 12 del 07.02.2012

**Elaborazione a cura del Settore Gestione del Territorio
Servizio Urbanistica Ufficio di Piano:**

Dirigente	Arch. Pierluigi Assolari
Responsabile	Arch. Mario Morabito
Coordinamento Ufficio di Piano	Arch. Caterina Vitale
Tecnici	Arch. Paolo Matarozzi, Arch. Francesca Corra

Piano adottato con D.C.C. n. 98 del 23.12.2010:

Consulenza Generale ed Elaborazione

STUDIO ARCHITETTI BENEVOLO
COLLABORATORI

Leonardo Benevolo, Alessandro Benevolo, Luigi Benevolo
Francesca Traversi, Mattia Romani, Francesca Castagnari
Luca Gregorelli

Consulenze di Settore:

Componente Geologica	Francesco Serra, Marco Daquati, Daniele Gerosa, Angelo Sportelli.
Componente Agronomica	Enrico Antignati, Amanda Ballaré, Federico Blumer, Massimo Ranghetti, Stefano Ferri, Mario Carminati.
Componente Mobilità	Fabio Casiroli, Claudia Ponti, Francesco Secchi, Walter Langiu, Cristina Contu, Paolo Dejana, Andrea Secchi.
Componente Giuridica	Avv. Mario Viviani
Componente Ambientale	Roberto Farina, Alessandra Carini, Francesco Manunza, Monica Regazzi, Enrico Erbolato.
Componente Beni Ambientali e Culturali	Barbara Oggioni


Data: Febbraio 2012

Scala: 1:2000

P. DISCIPLINA URBANISTICA

Aggregato urbano di origine moderna

Tav.
P1.m

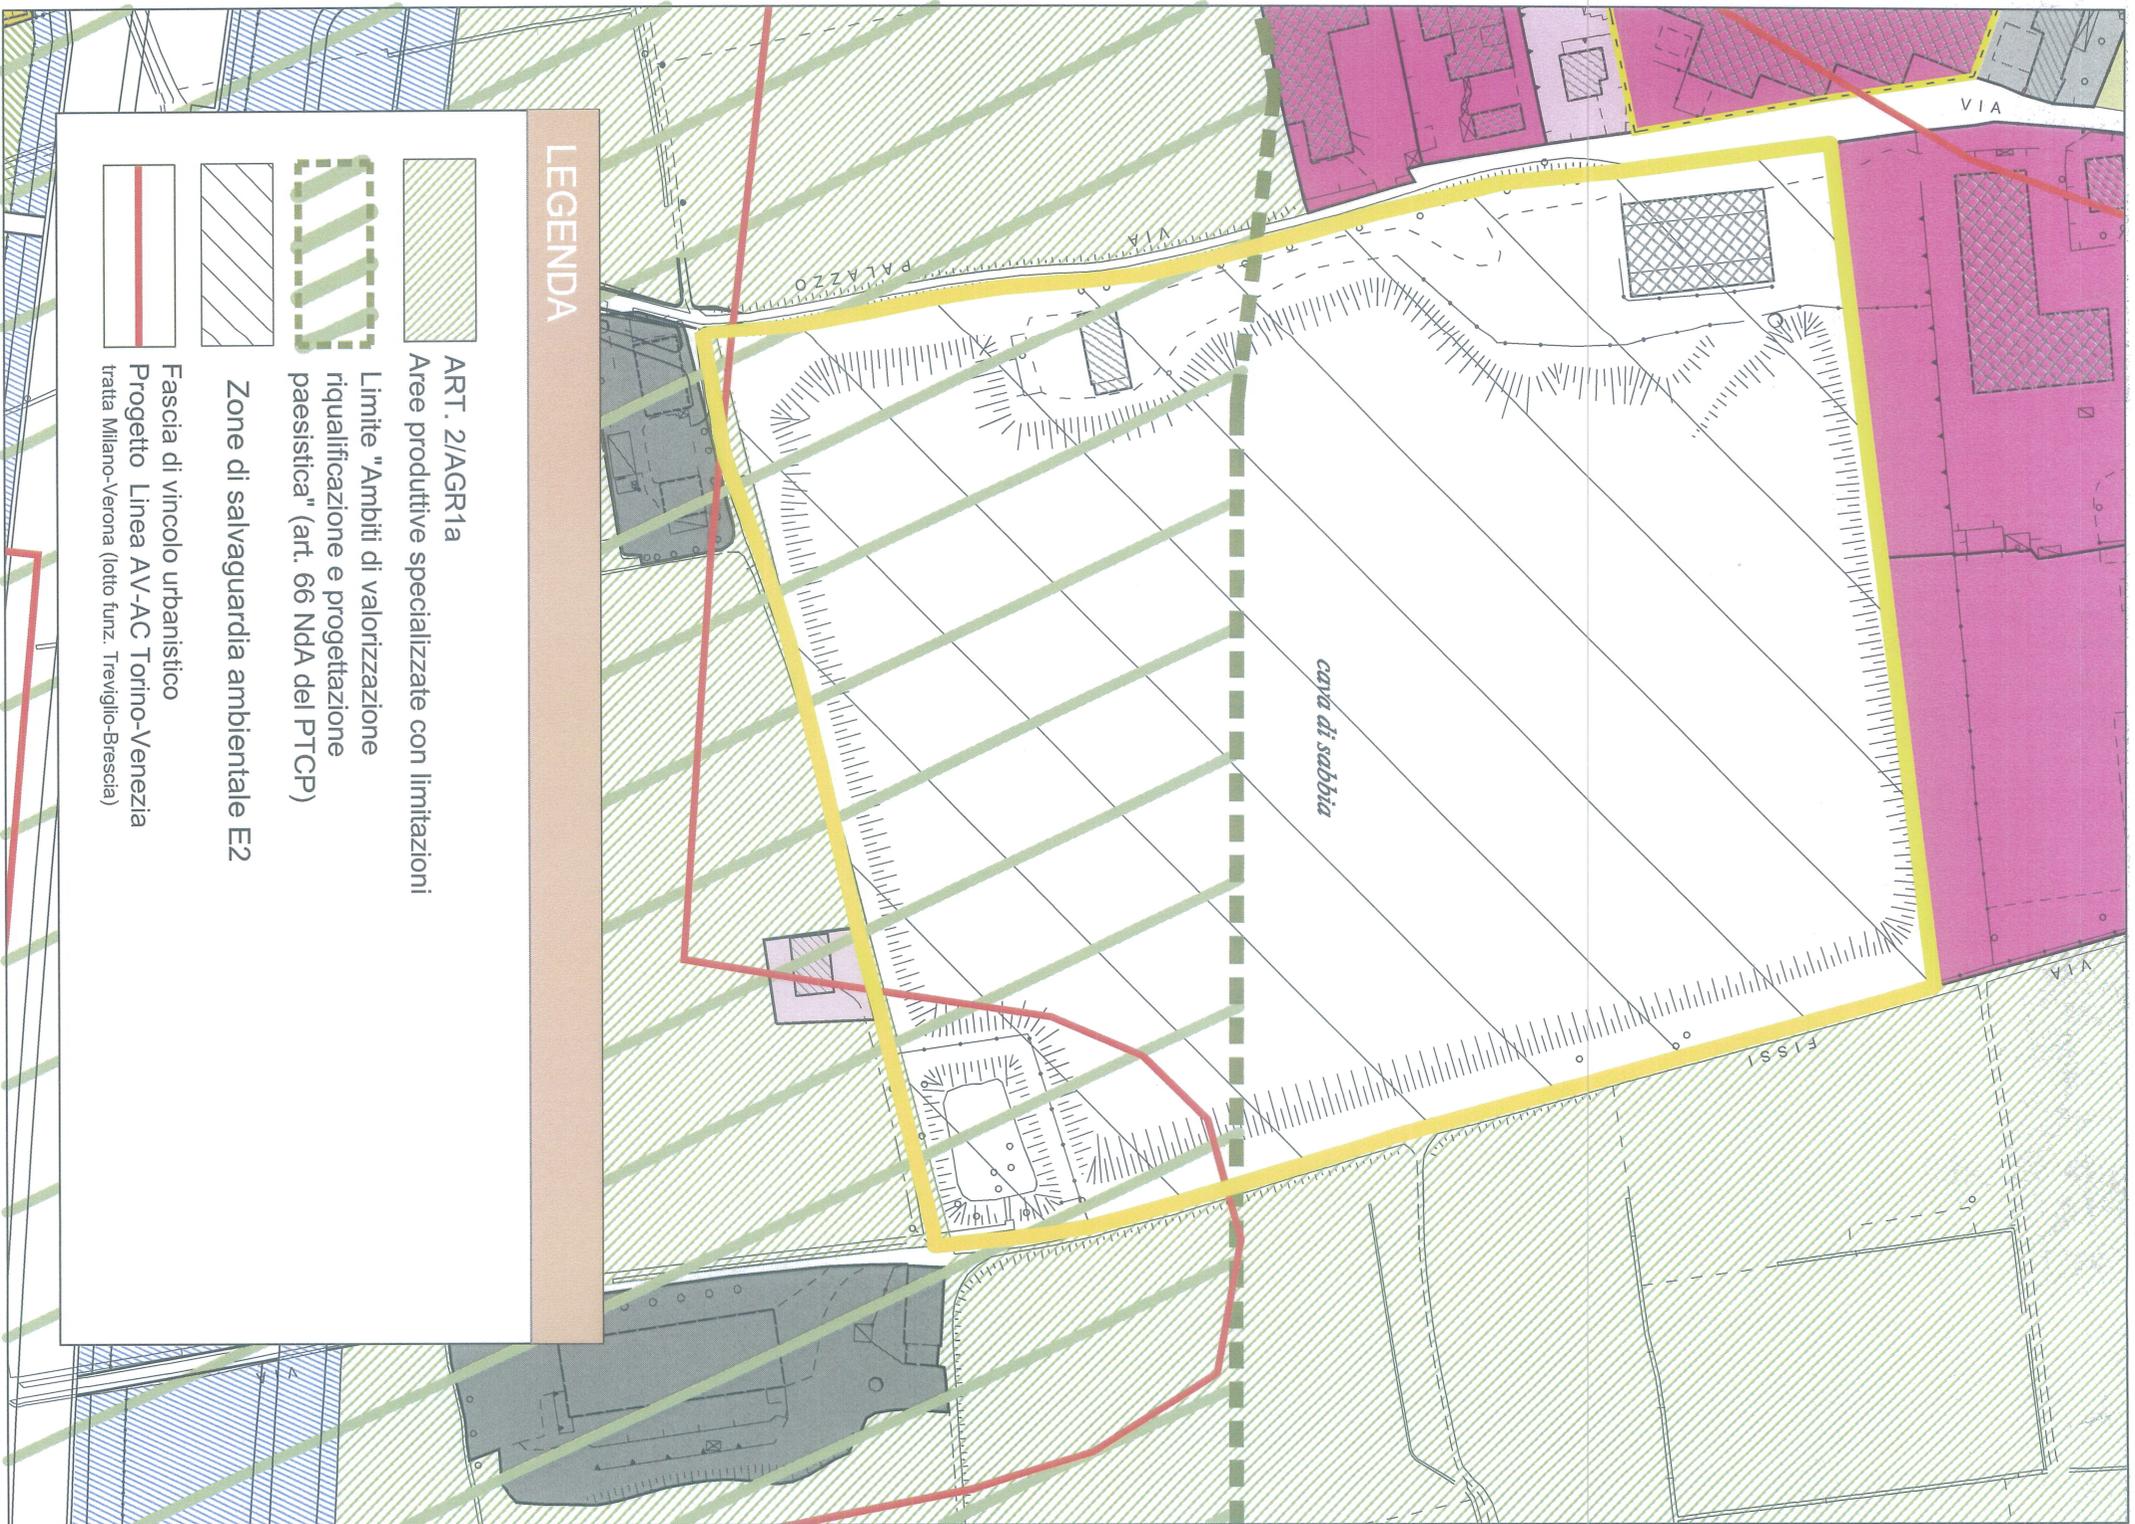

LEGENDA



ART. 2/AGR1a


Aree produttive specializzate con limitazioni



Limite "Ambiti di valorizzazione
riqualificazione e progettazione
paesistica" (art. 66 NDA del PTCP)



Zone di salvaguardia ambientale E2

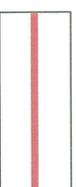

Fascia di vincolo urbanistico
Progetto Linea AV-AC Torino-Venezia
tratta Milano-Verona (lotto funz. Treviglio-Brescia)