SEZIONE PIPERACK TEMPORANEO

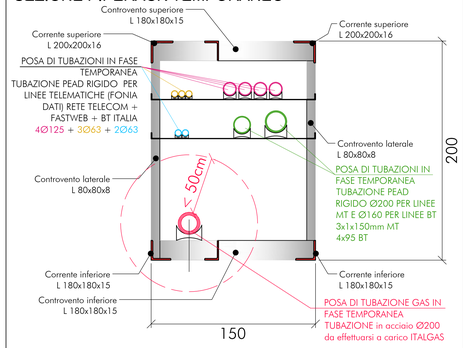

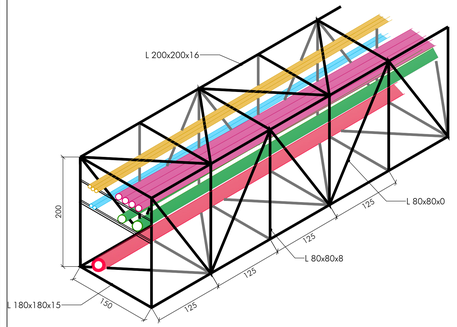

STRALCIO PLANIMETRICO DI DETTAGLIO PIPERACK TEMPORANEO scala 1:100

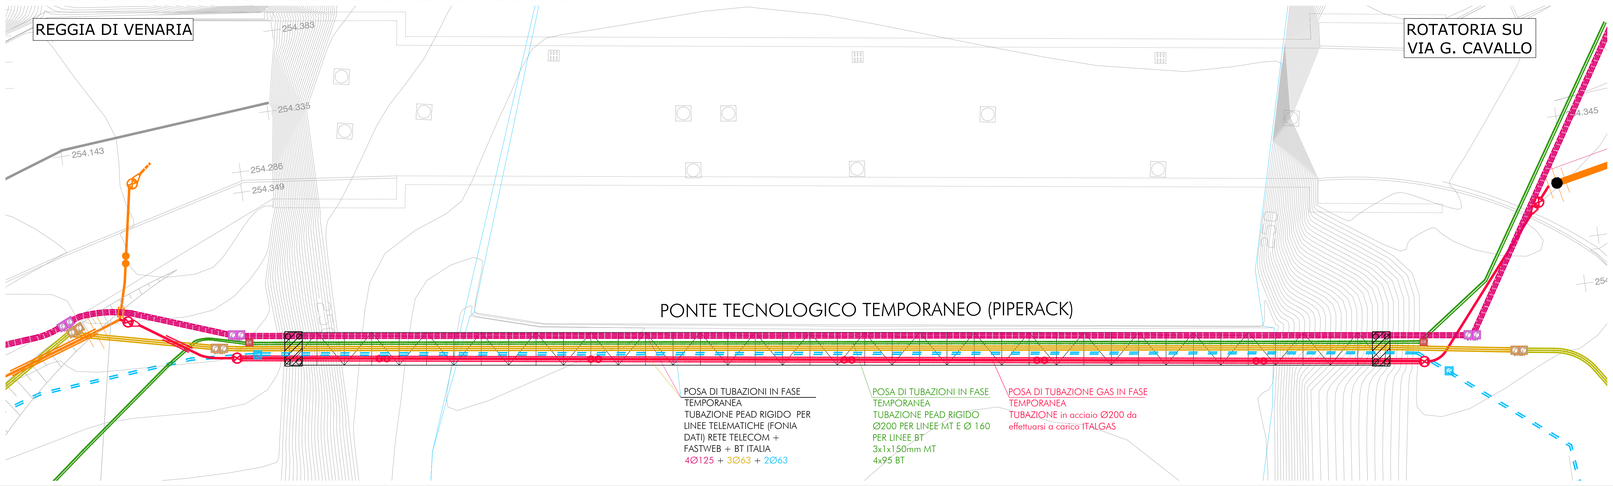

SEZIONE DI DETTAGLIO PIPERACK TEMPORANEO scala 1:100

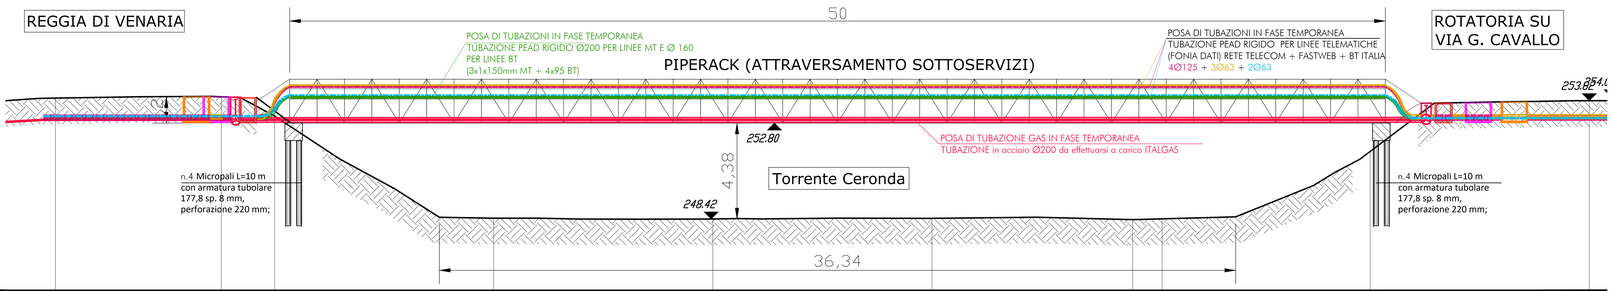

QT. RIF. 238.000
NUMERO SEZIONI

DISTANZE PARZIALI	7. 571	2. 429	10. 000	10. 000	10. 000	9. 160	1. 341	9. 499	10. 000	
DISTANZE PROGRESSIVE	50. 000	57. 571	60. 000	70. 000	80. 000	90. 000	99. 160	100. 501	110. 000	120. 000
QUOTE TERRENO	253. 940	254. 001	253. 117	248. 458	248. 420	248. 451	248. 396	248. 427	251. 504	253. 821

LEGENDA RETI IN PROGETTO

- dorsali elettriche posate in fase temporanea
- dorsali telefonia-dati (telecom) in fase temporanea
- dorsali dati (fastweb) in fase temporanea
- dorsali dati (BT italia) in fase temporanea
- tubazione gas in fase temporanea
- pozzetti dorsali elettriche
- pozzetti dorsali telefonia-dati (telecom)
- pozzetti dorsali dati (fastweb)
- pozzetti e valvole di intercettazione dorsale gas

NOTE:
PER LA TABELLA MATERIALI SI RIMANDA ALL'ELABORATO STR.22_Tabella materiali

La Venaria Reale

Residenze Reali Sabaude

REGIONE PIEMONTE

TORINO METROPOLI
Città metropolitana di Torino

DIPARTIMENTO TERRITORIO
EDILIZIA E VIABILITÀ
Direzione Coordinamento Viabilità - Viabilità 1

ACCESSIBILITA' DA NORD ALLA REGGIA DI VENARIA REALE
NUOVO PONTE SUL TORRENTE CERONDA

PROGETTO ESECUTIVO

Il Responsabile del Procedimento
arch. Maurizio REGGI

rev.	descrizione	redatto	controllato	approvato	data
0	EMISSIONE A SEGUITO CONFERENZA DEI SERVIZI	LMC	AM	AM	03/09/2021

ADEGUAMENTO ALLE PRESCRIZIONI DELLA
CONFERENZA DEI SERVIZI DEL 23.07.2021
CDS.12 - Ponte Piperack provvisorio: planimetria e sezioni

COMMESSA	0	9	M	0	1	1	a	FASE	P	E	FILE: CDS.12_Plan. sez PipeRack	SCALA: varie

Progettazione:

AI ENGINEERING
Corso F. Ferrucci 112
10138 Torino
tel: +39 011 58 16 511
e-mail: posta@aigroup.it
website: www.aigroup.it