PONTE PROVVISORIO BAILEY - PLANIMETRIA DI PROGETTO scala 1:500

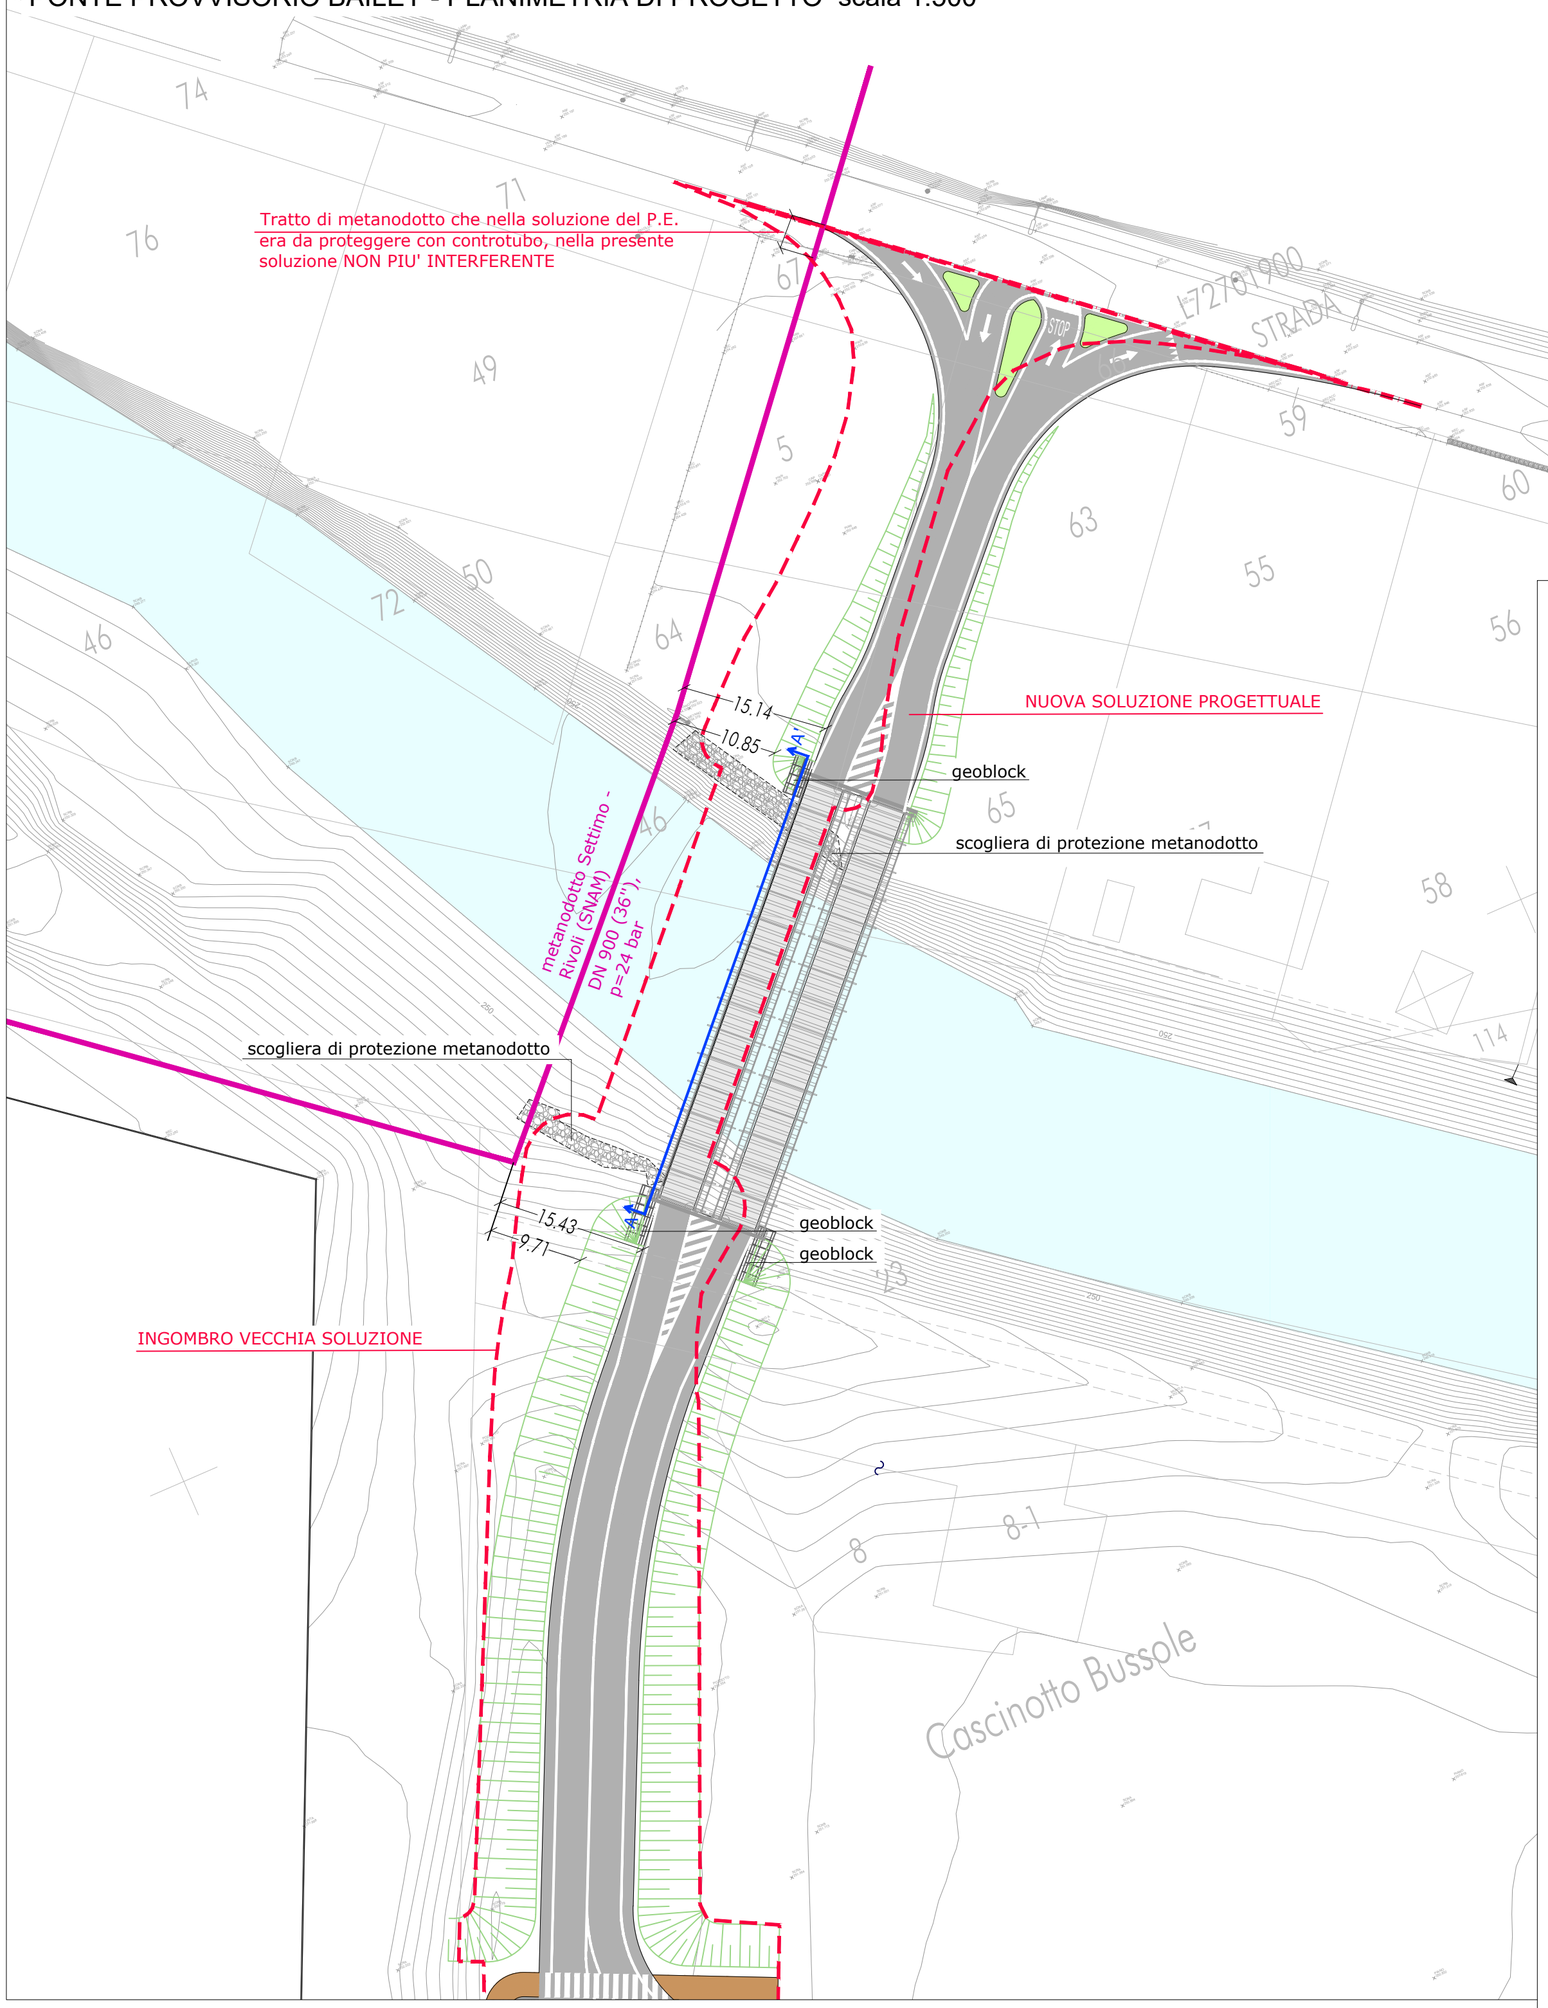

La Venaria Reale

Residenze Reali Sabaude

REGIONE PIEMONTE

TORINO METROPOLI
Città metropolitana di Torino

DIPARTIMENTO TERRITORIO
EDILIZIA E VIABILITÀ
Direzione Coordinamento Viabilità - Viabilità 1

ACCESSIBILITA' DA NORD ALLA REGGIA DI VENARIA REALE
NUOVO PONTE SUL TORRENTE CERONDA

PROGETTO ESECUTIVO

Il Responsabile del Procedimento
arch. Maurizio REGGI

rev.	descrizione	redatto	controllato	approvato	data
0	EMISSIONE A SEGUITO CONFERENZA DEI SERVIZI	MS	AM	AM	03/09/2021

ADEGUAMENTO ALLE PRESCRIZIONI DELLA CONFERENZA DEI SERVIZI DEL 23.07.2021

CDS.02 - Ponte provvisorio Bailey - planimetria

COMMESSA	0	9	M	0	1	1	a	FASE	P	E	FILE: CDS.02_Bailey planimetria	SCALA: 1:500

Progettazione:

Ai ENGINEERING
Corso F. Ferrucci 112
10138 Torino
tel: +39 011 58 14 511
e-mail: posta@aigroup.it
website: www.aigroup.it