



**Legenda**

0 12,5 25 50 75 100 Metri

N

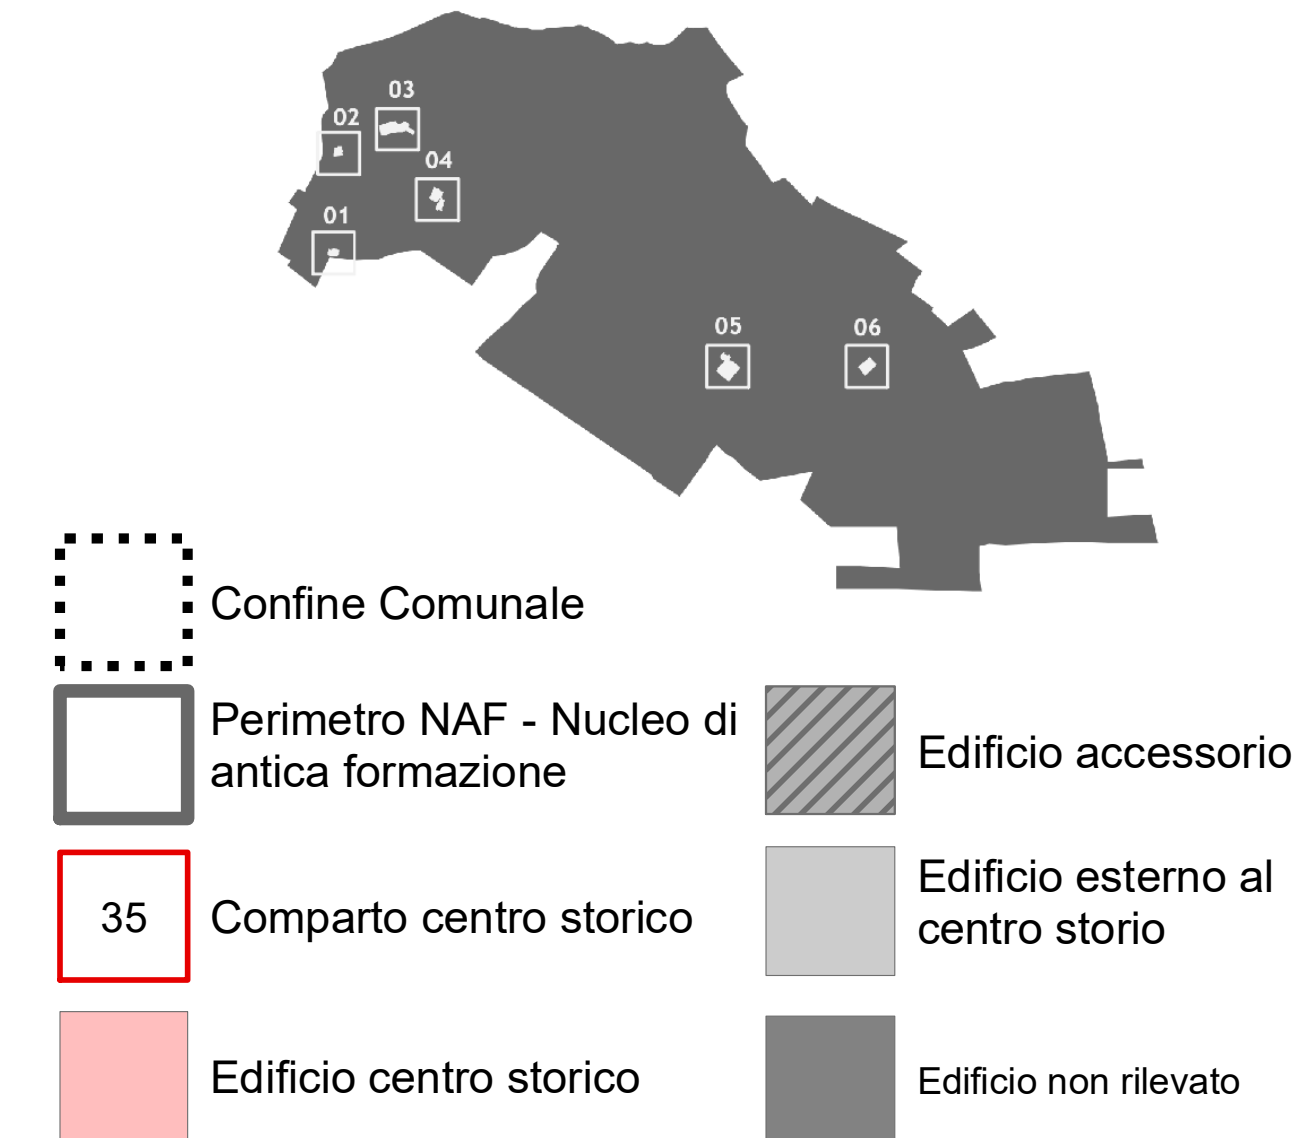

## Altezze unità edilizie

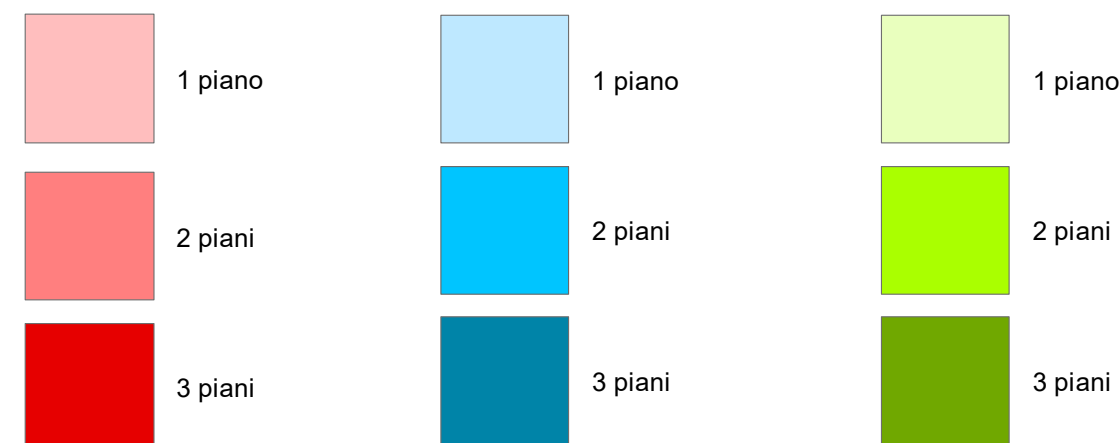

## In linea con la corte







edificio che contribuisce al disegno di una corte. Lo stesso presenta altezza e allineamento contigui con la corte in cui è inserito.

**Isolato**

edificio privo di contiguità con altri corpi edilizi, che non contribuisce al disegno di alcune corte o schiera.

**Isolato in adiacenza**

edificio confinante con altri che si differenzia per altezza, allineamento e stile architettonico.

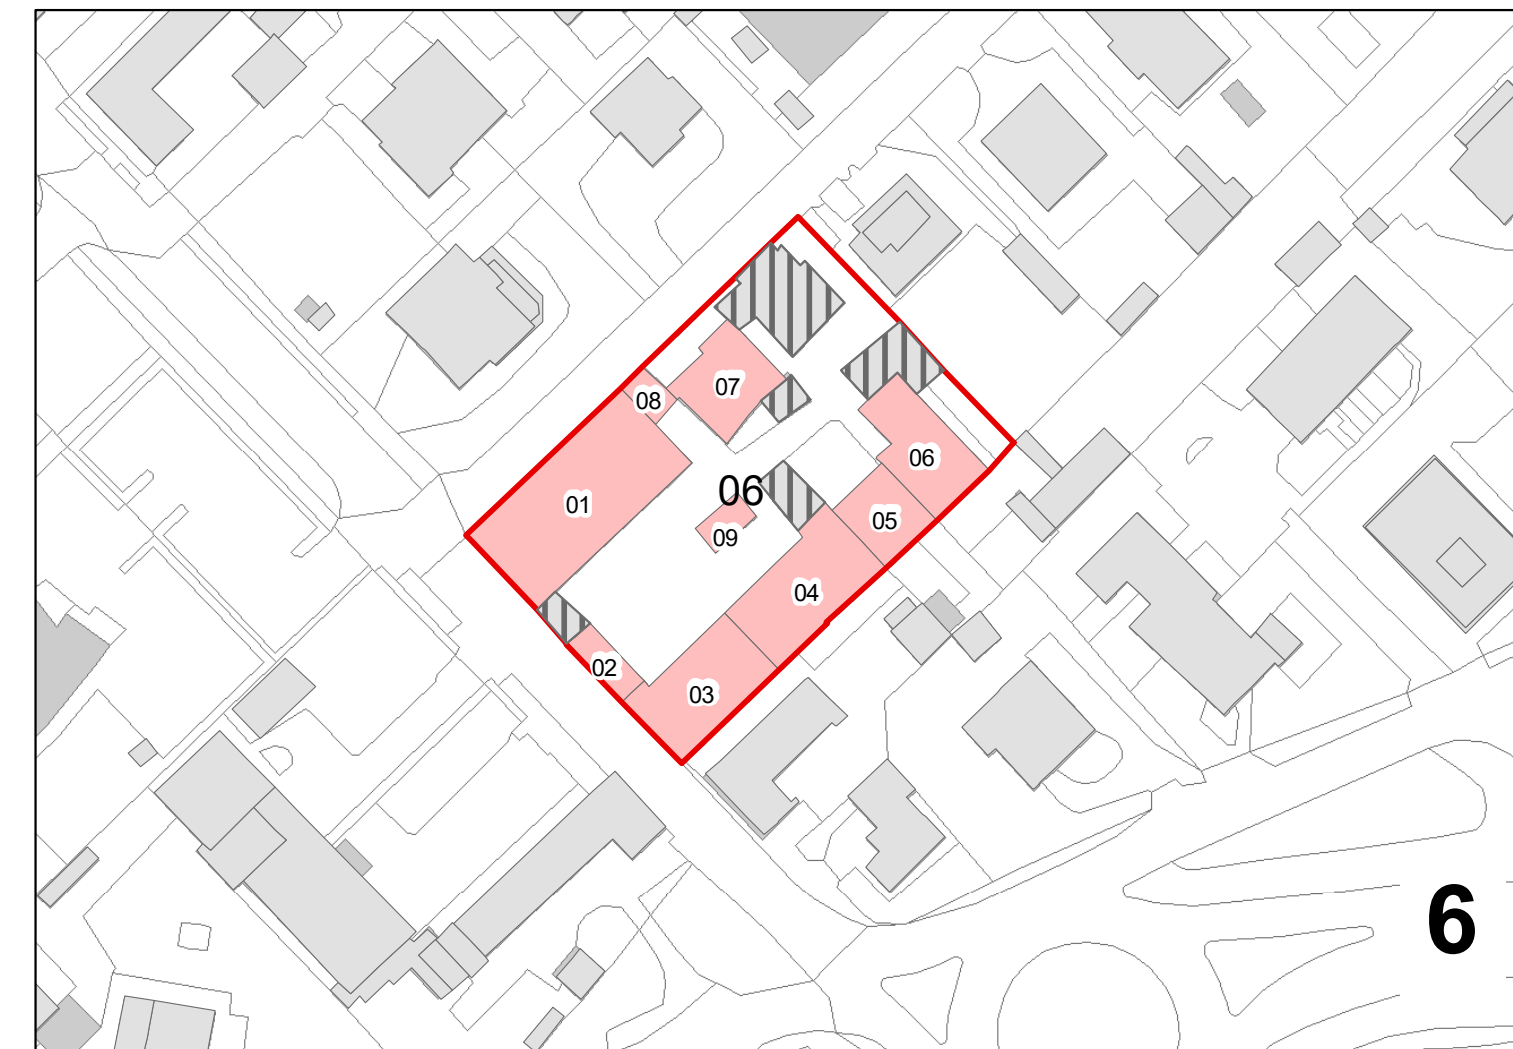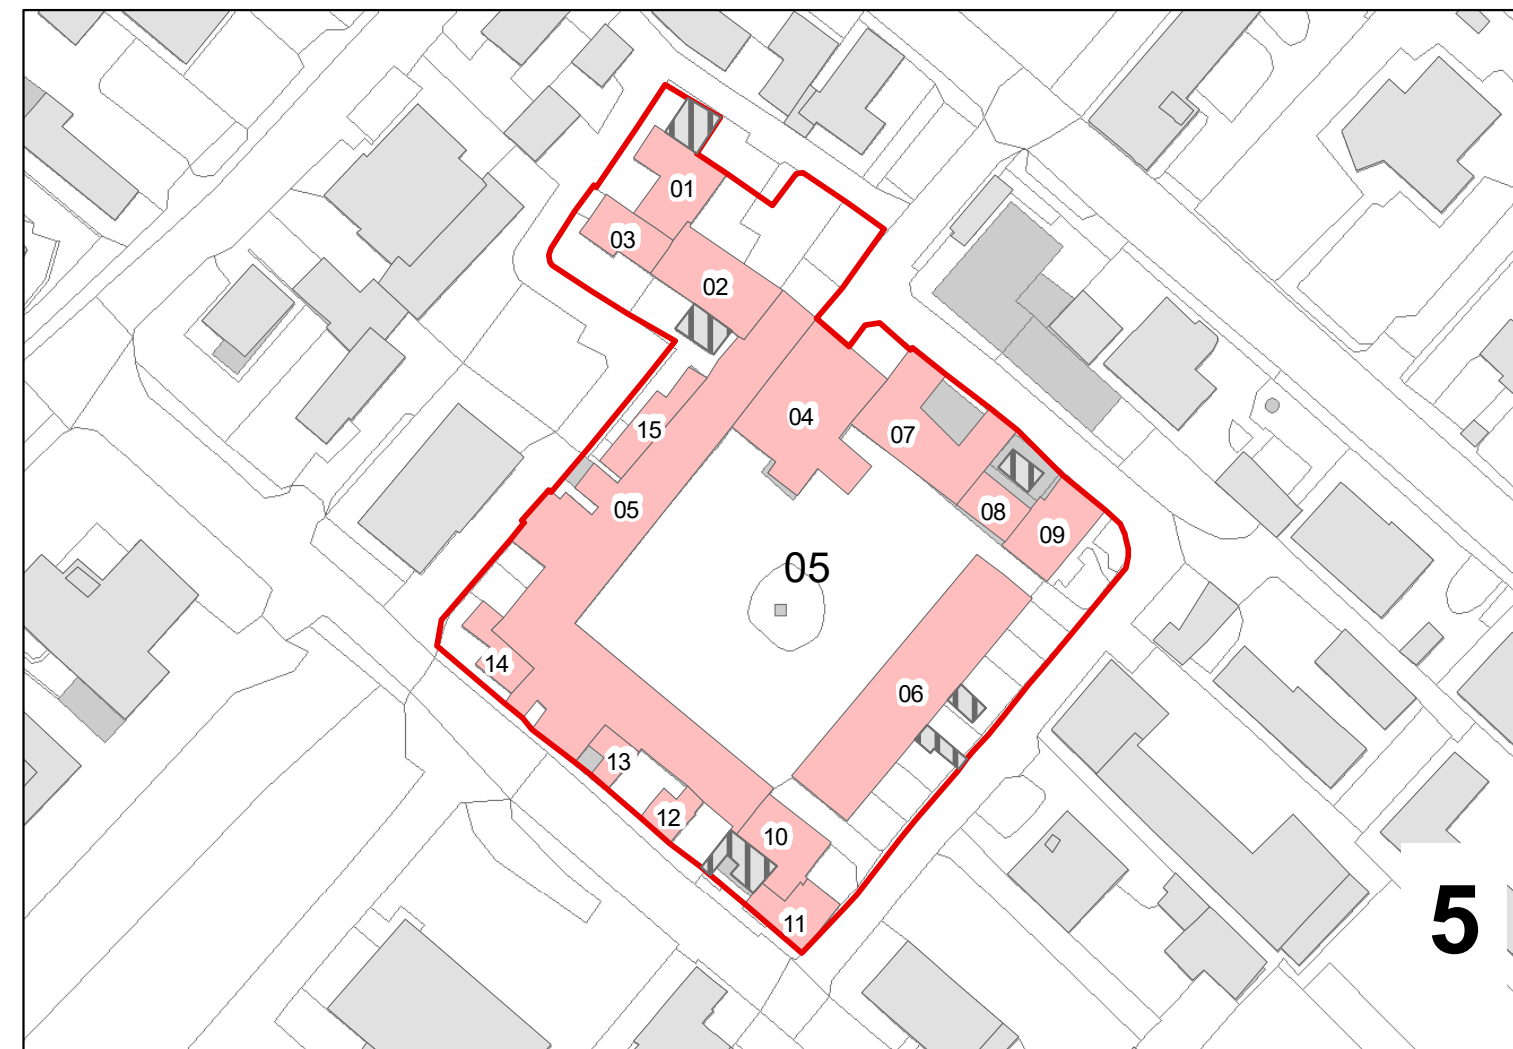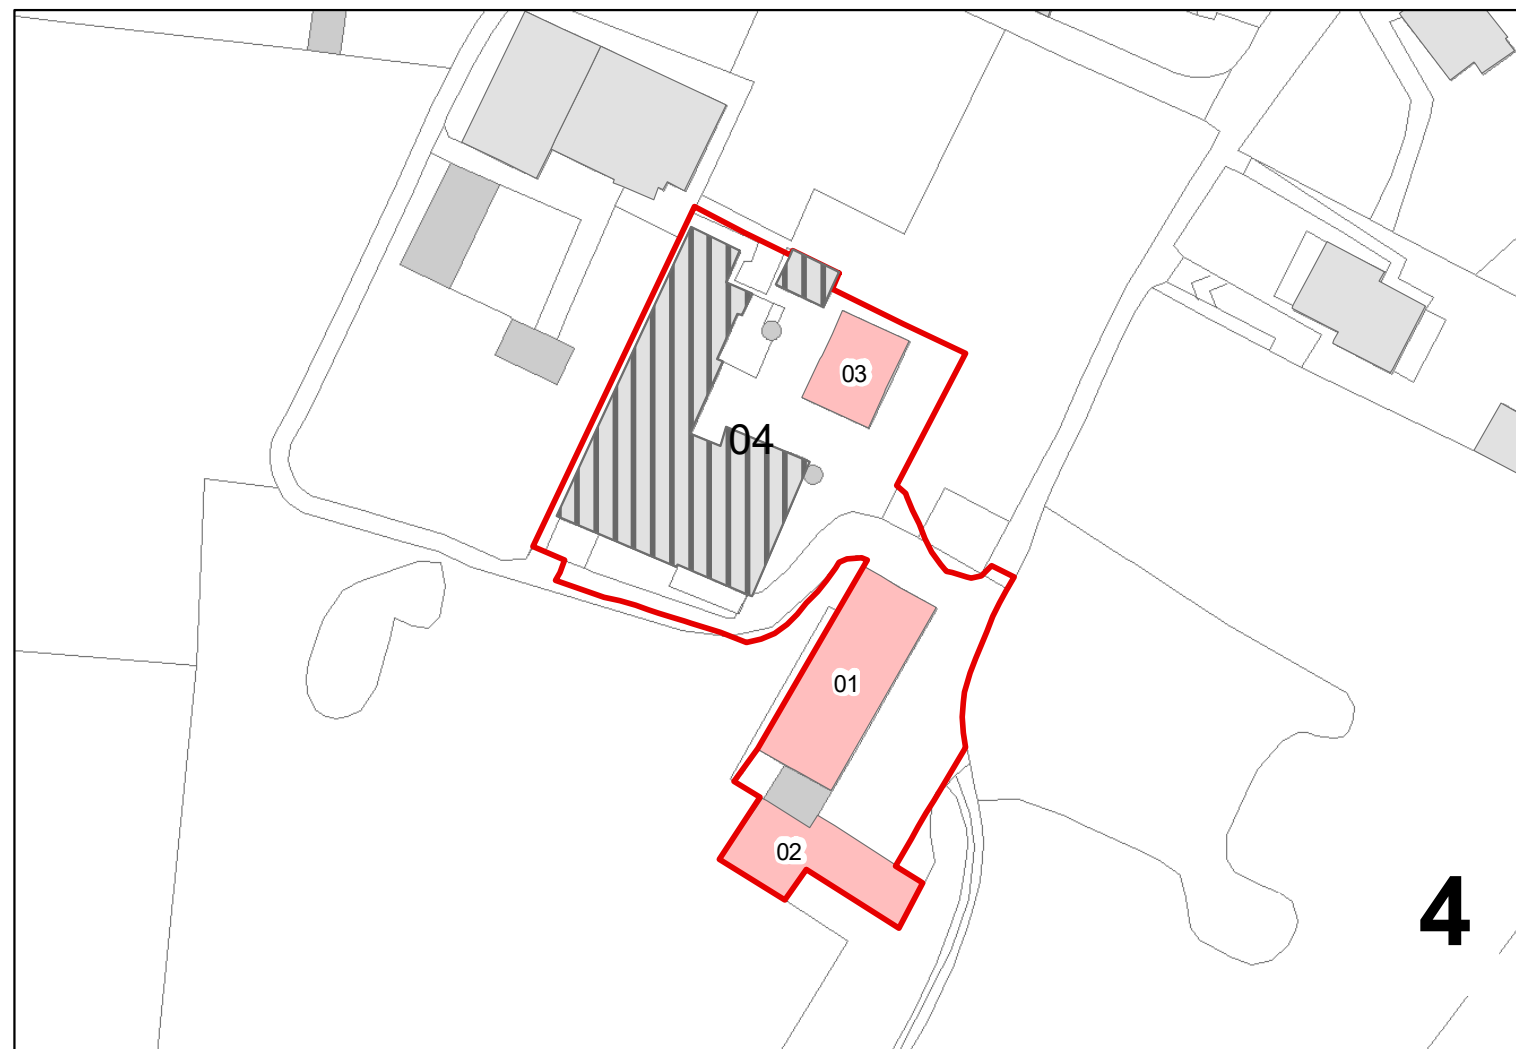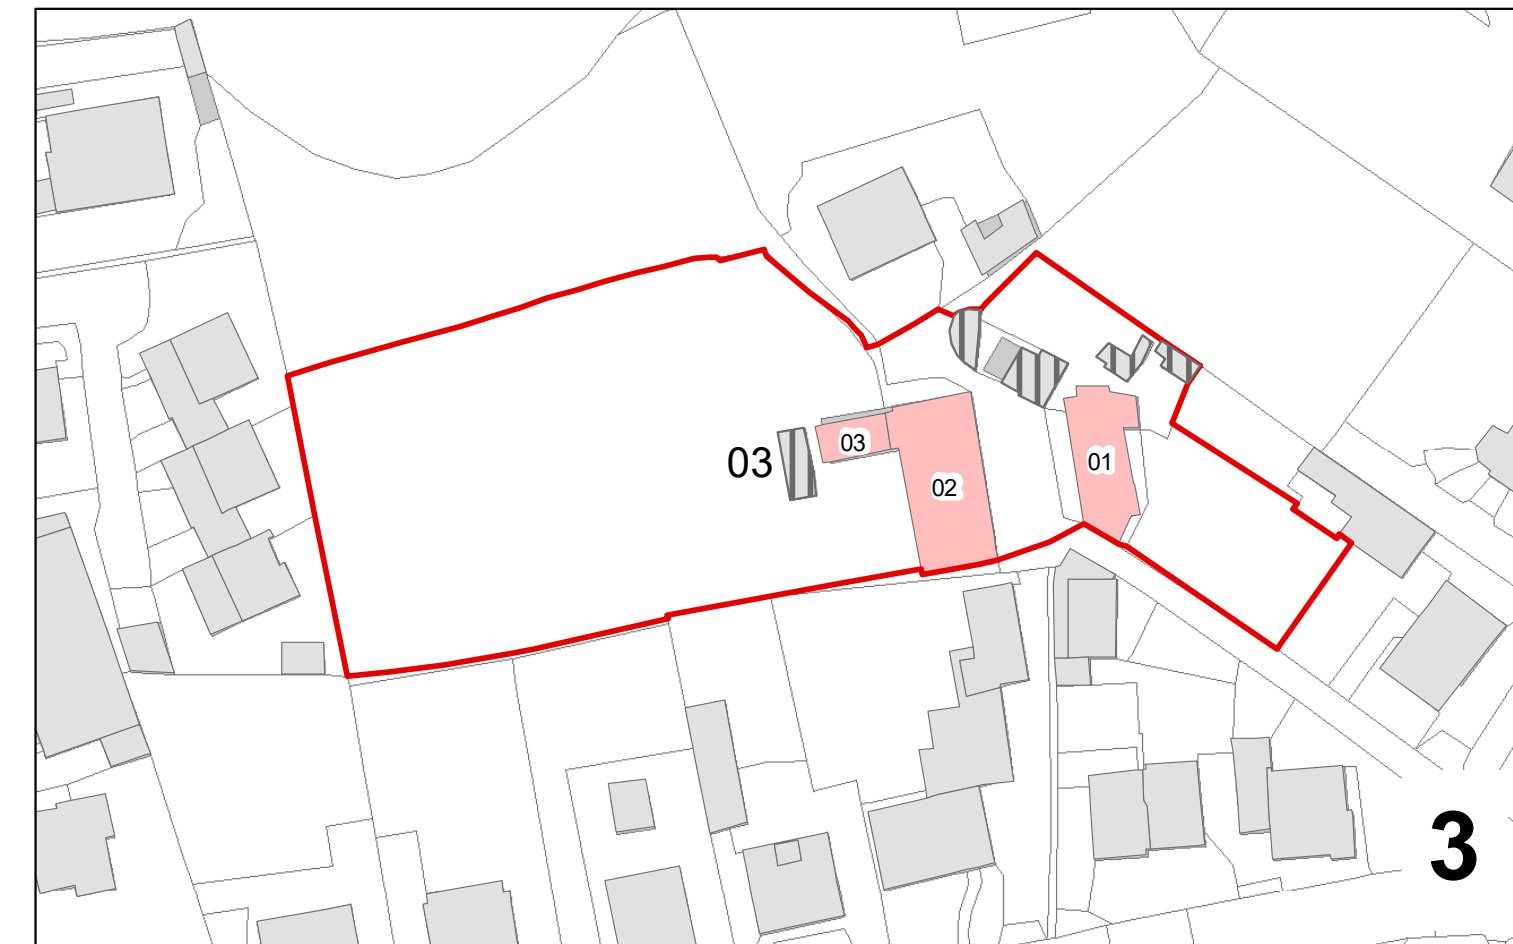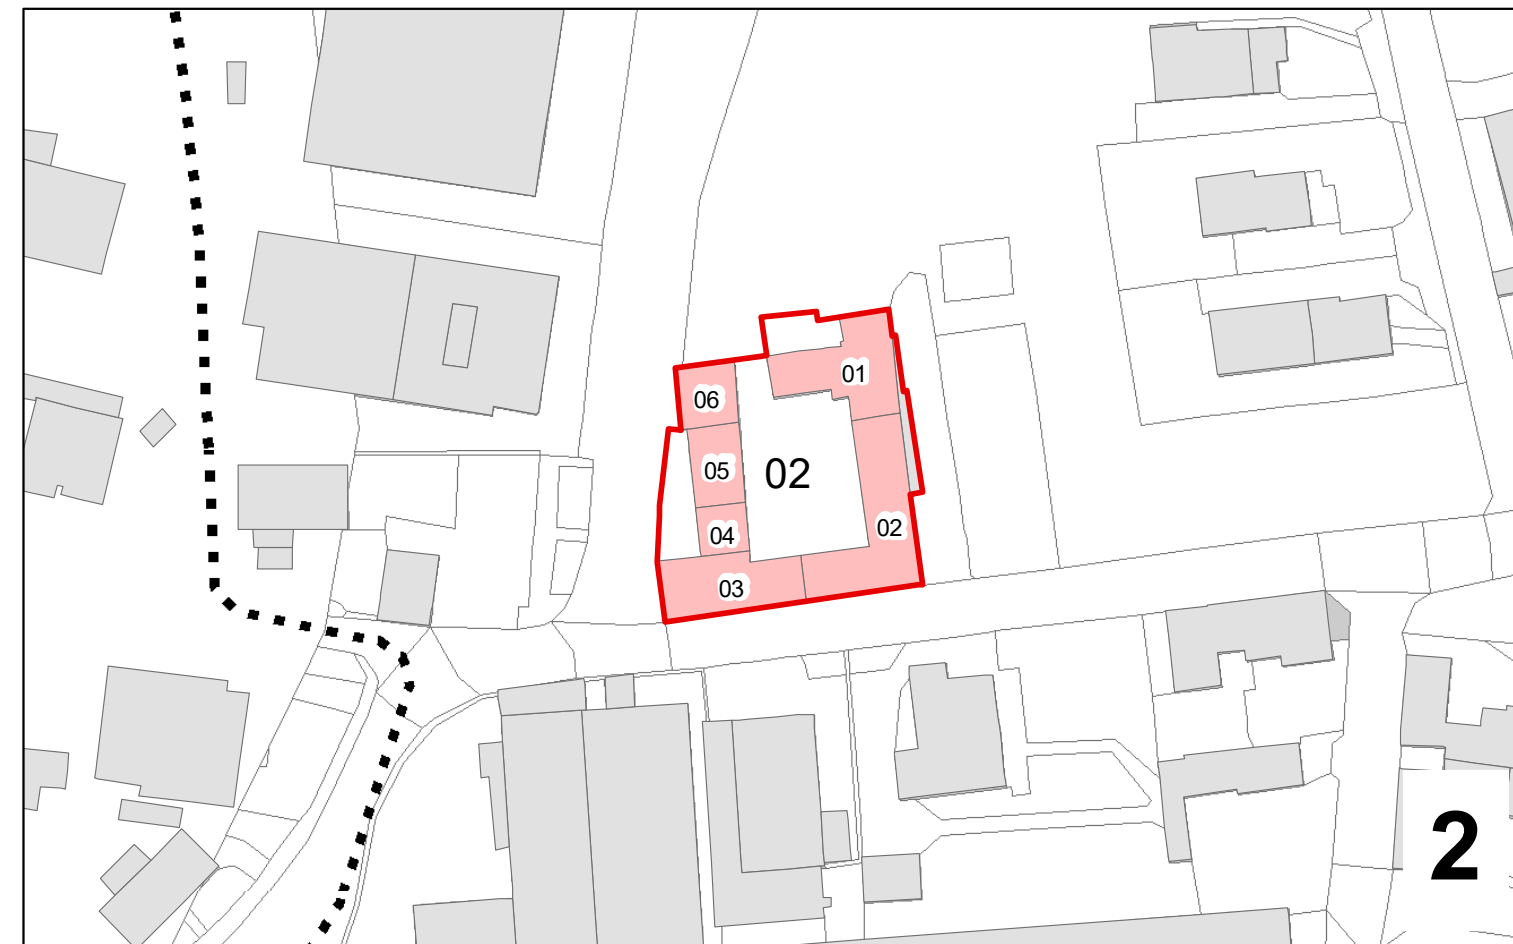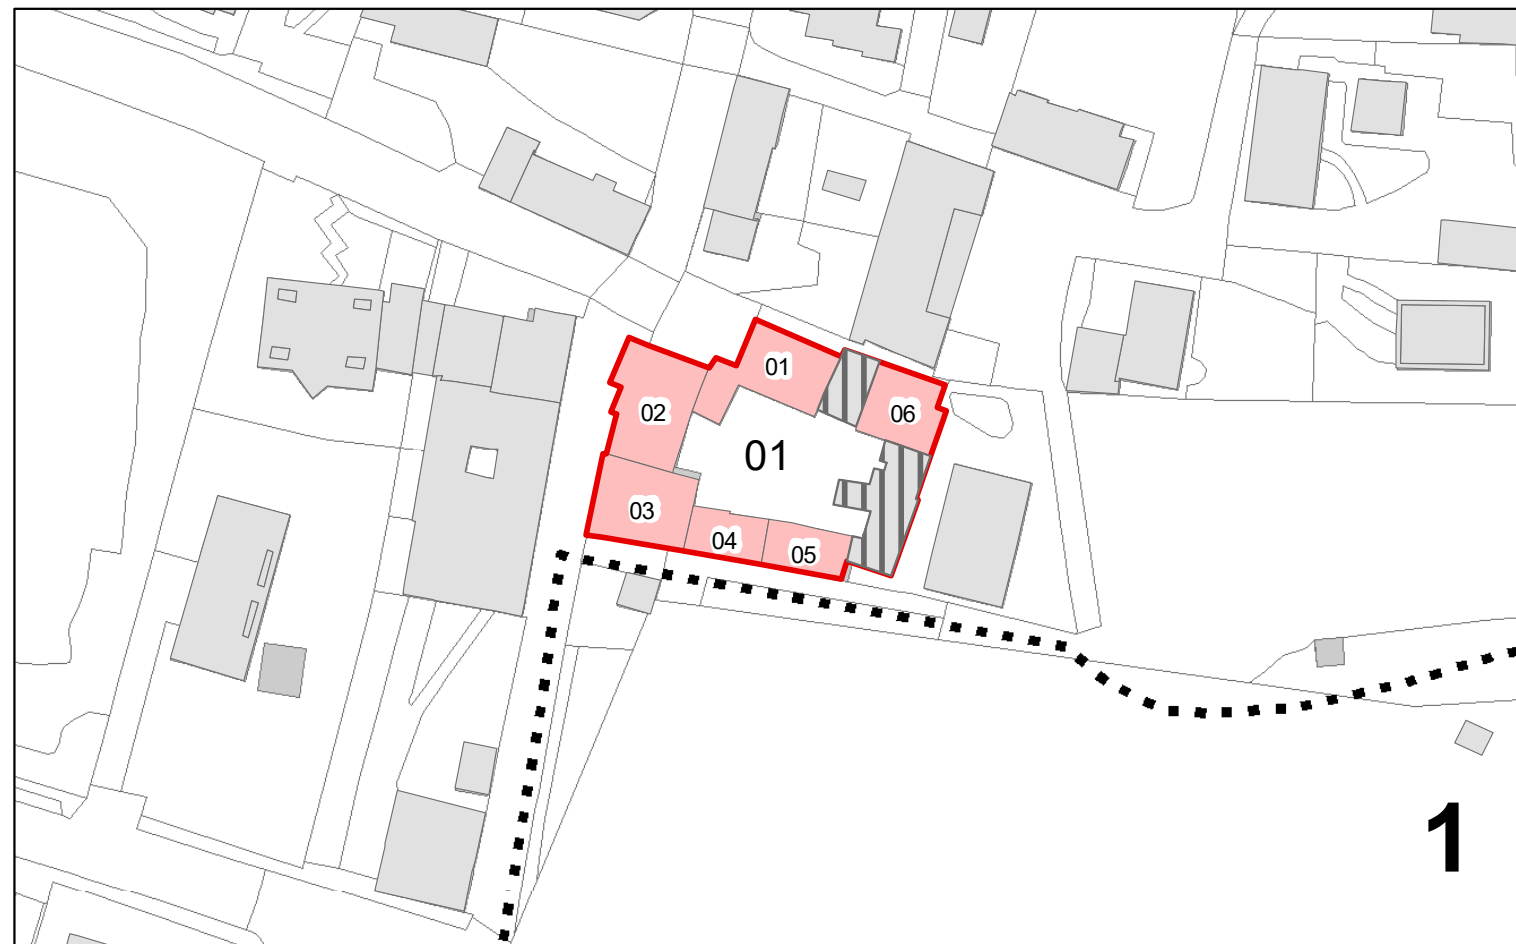

Provincia Monza e Brianza

# Comune di Verano Brianza



## VARIANTE GENERALE AL PGT

## Piano di Governo del Territorio

Ai sensi della l.r. 12/2005 e s.m.i.

## Piano delle Regole

## Cascine: individuazione comparti, unità edilizie, tipologie e altezze

Approvata con Delibera del Consiglio comunale n. 54 del 04/11/2011

Aggiornata al \_\_\_\_/\_\_\_\_/\_\_\_\_

# PdR.03a

1:1.000

Ottobre 2024

Il Sindaco  
Samuele Consonni

Il Segretario Comunale  
Dott.sa Claudia La Rosa

Il Responsabile Unico del Procedimento  
Arch. Roberta Brambilla

## GRUPPO DI LAVORO

Arch. Paolo Favole  
Arch. Claudio Nardi

## COLLABORATORI

Arch. Alessio Pennè

Adottato dal C.c. con Delibera n° ..... del ...../...../.....  
 Pubblicato dal ..... al .....  
 Approvato dal C.C. con Delibera n° ..... del ...../...../.....  
 Pubblicato sul BURL n° ..... del ...../...../.....

